


SYTUACJA

SKALA 1 : 500

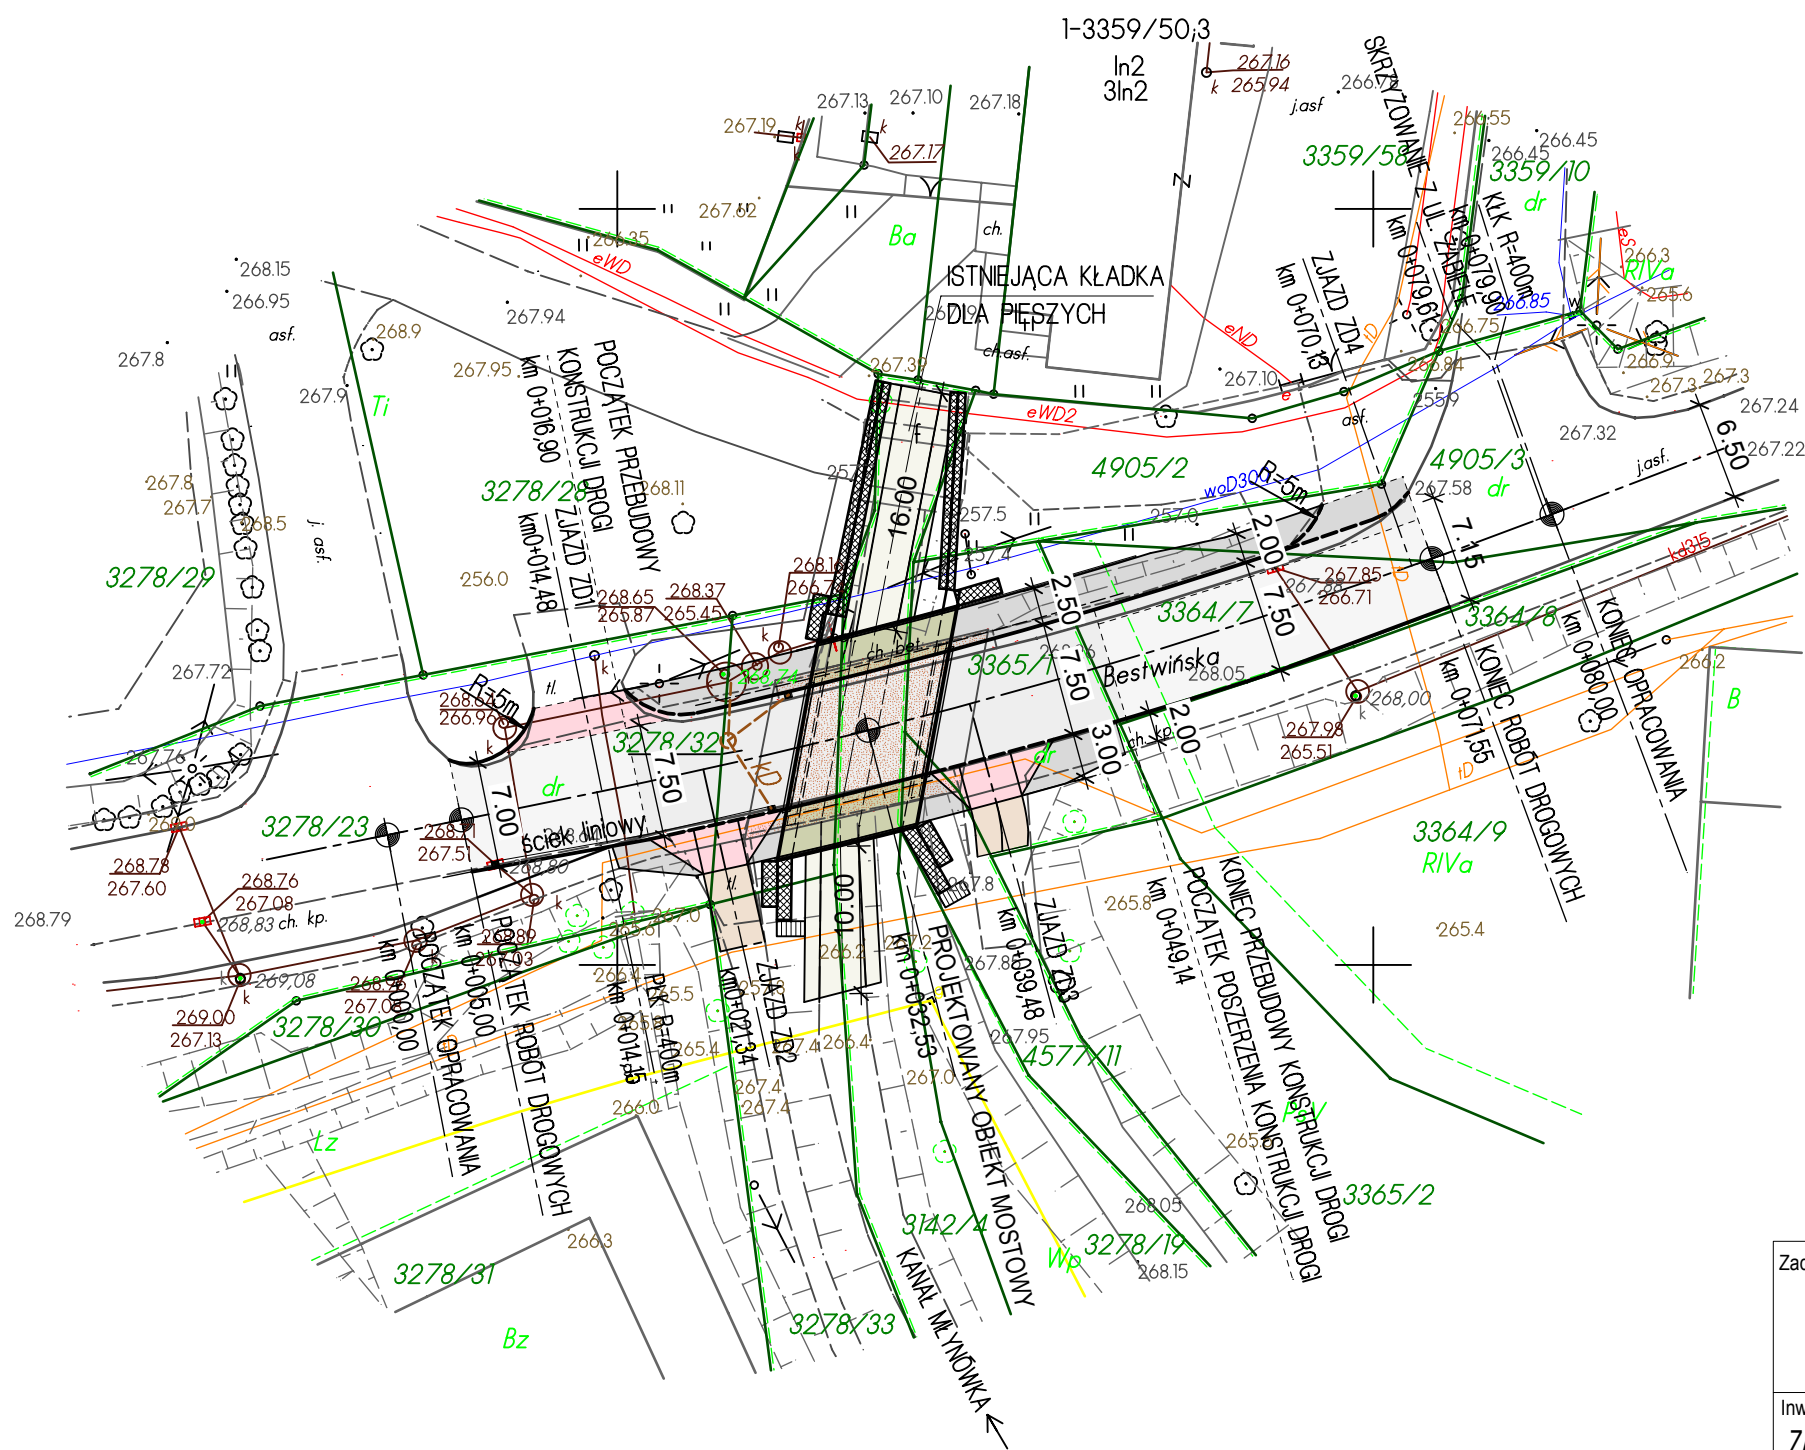

LEGENDA

- NAWIERZNIA JEZDNI BITUMICZNA
- NAWIERZCHNIA CHODNIKA - KOSTKA BRUKOWA SZARA
- NAWIERZCHNIA CHODNIKA NA MOŚCIE - NA BAZIE ŻYWIC EP. SZARA
- NAWIERZCHNIA ZJAZDÓW - KOSTKA BRUKOWA CZERWONA
- NAWIERZCHNIA ZJAZDÓW - FREZ ASFALTOWY
- UMOCNIENIE DNA I SKARP PŁYTAMI AZUROWYMI
- UMOCNIENIE BRZEGÓW Z KOSZY SIATKOWO KAMIENNYCH
- MOST PRZEWIDZIANY DO ROZBIÓRKI

ISTNIEJĄCE SIECI

- eWD2 ENERGETYCZNA
- tD TELETECHNICZNA
- g GAZOWA
- woD300 WODOCIĄGOWA
- kD350 KANALIZACJA DESZCZOWA

PROJEKTOWANE SIECI

- kD KANALIZACJA DESZCZOWA

Zadanie: ROZBIÓRKA STAREGO I BUDOWA NOWEGO OBIEKTU MOSTOWEGO W CIĄGU DROGI POWIATOWEJ NR 4444S, UL. BESTWIŃSKA W KM 0+800 W M. CZECHOWICE - DZIEDZICE NAD POTOKIEM MŁYNÓWKA				
Inwestor: ZARZĄD DRÓG POWIATOWYCH W BIELSKU - BIAŁEJ 43-382 BIELSKO-BIAŁA; UL. REGERA 81		Biuro projektowe: USŁUGI PROJEKTOWE LECH MARCISZ 43-300 BIELSKO-BIAŁA; UL. PSZENNA 18		
Obiekt: MOST DROGOWY	Faza projektu: PROJEKT BUDOWLANY	Branża: MOSTOWA		
Tytuł rysunku: <div>SYTUACJA</div>				Nr rysunku: PW/ 01 ZM.-
Funkcja:	Tytuł, imię i nazwisko:	Nr uprawnień:	Podpis:	Data:
Projektant:	mgr inż. Lech MARCISZ	102/89-BB		11. 2018
Opracował:	mgr inż. Radosław SUWAJ			Skala: 1:500
Opracował:	mgr inż. Tomasz KULINOWSKI			
Sprawdzający:	mgr inż. Karolina KUBICA	SLK/6301/PBM/15		