

E-GEO

Kiczyce ul. Ochabska 131
43-430 Skoczów
NIP: 548-229-49-58 REGON: 240606828
Tel. 604 833 141

Województwo
śląskie
Powiat
bielski

Jednostka ewidencyjna: 240204_4 Czechowice Dziedzice
Obręb ewidencyjny: 0001 Czechowice
Działka: 3365/1 i inne
Sektja układ 2000: 6.121.30.07.1.1; 07.1.3
Identyfikator zgłoszenia: 6640.452.2018
Data pomiaru: 30.07.2018
Pomierzyl: Edyta Farana
Data sporządzenia: 16.08.2018

Mapa do celów projektowych pod przebudowę
(BEZ UZGODNIEN BRANŻOWYCH)
Czechowice Dziedzice ul. Bestwińska, dz. 3365/1 i inne
SKALA 1:500 SEKCJA 6.121.30.07.1.1; 6.121.30.07.1.3
Układ wysokości Kronszadt '86, układ współrzędnych przystożkowych płaskich 2000 strefa 6,

Zakres aktualizacji
Niniejsza mapa w granicach opracowania
zawiera aktualne dane w zakresie :


- sytuacji terenowej
- rzeźby terenu
- uzbrojenia podziemnego
- linie planu zagospodarowania:

Nie badano KW pod względem słuszności gruntowych.

Kiczyce, dn. 16.08.2018 r.

GEODETA UPRAWNIONY

mgr inż. Edyta Farana
świadcstwo GKG nr 22185

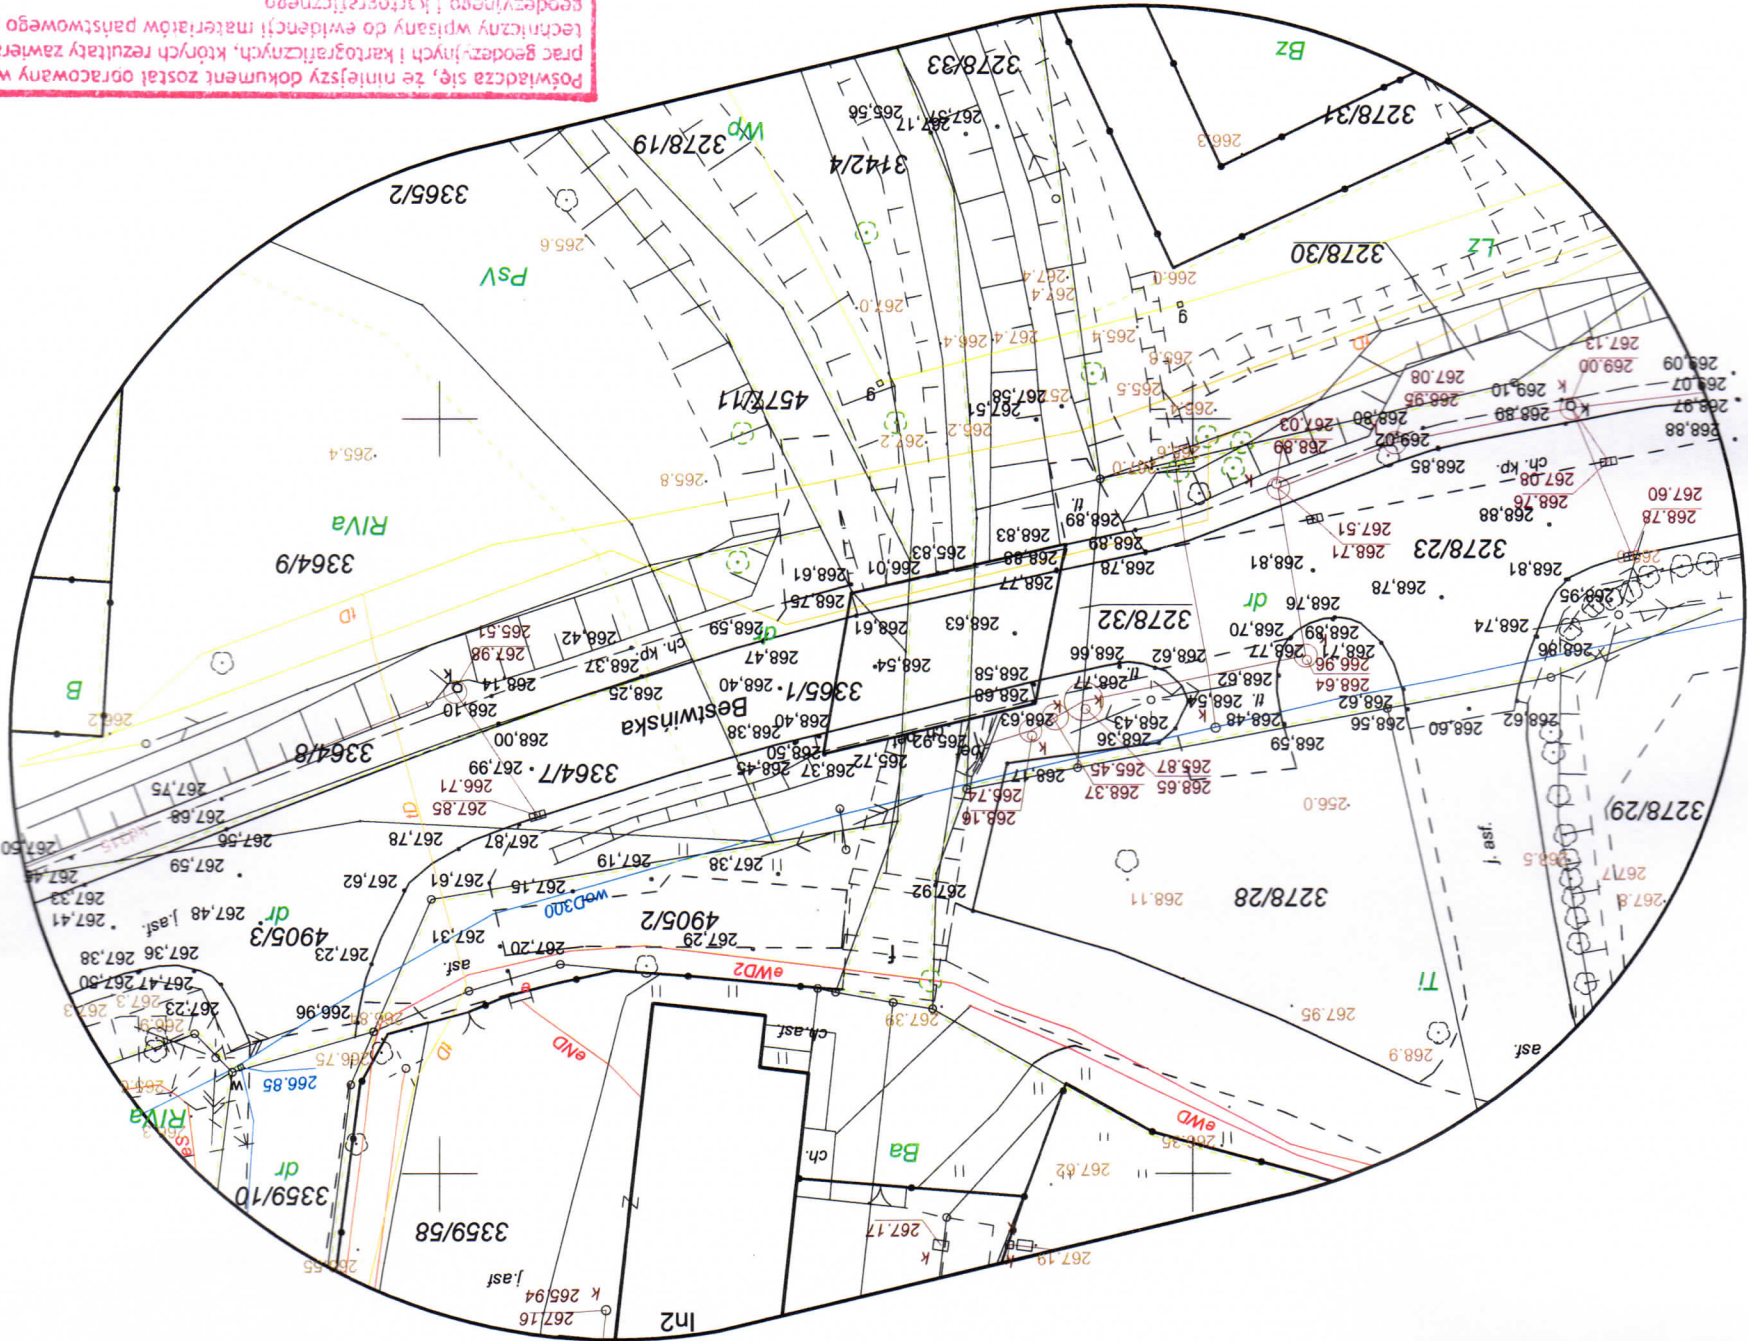

Posiada się, że niniejszy dokument został opracowany w wyniku prac geodezyjnych i kartograficznych, których rezultaty zawiera operat techniczny wpisany do ewidencji materiałów państwowego zasobu geodezyjnego i kartograficznego	Organ prowadzący państwowy zasób geodezyjny i kartograficzny	Burmistrz Czechowic-Dziedzic
Identyfikator ewidencyjny materiału	z zasobu operaty technicznej	P240204_3.2019.6
Data wpisania operatu technicznego do ewidencji materiałów państwowego zasobu geodezyjnego i kartograficznego	imię, nazwisko i podpis osoby reprezentującej organ	2019-01-04
Z up. BURMISTRZA		