



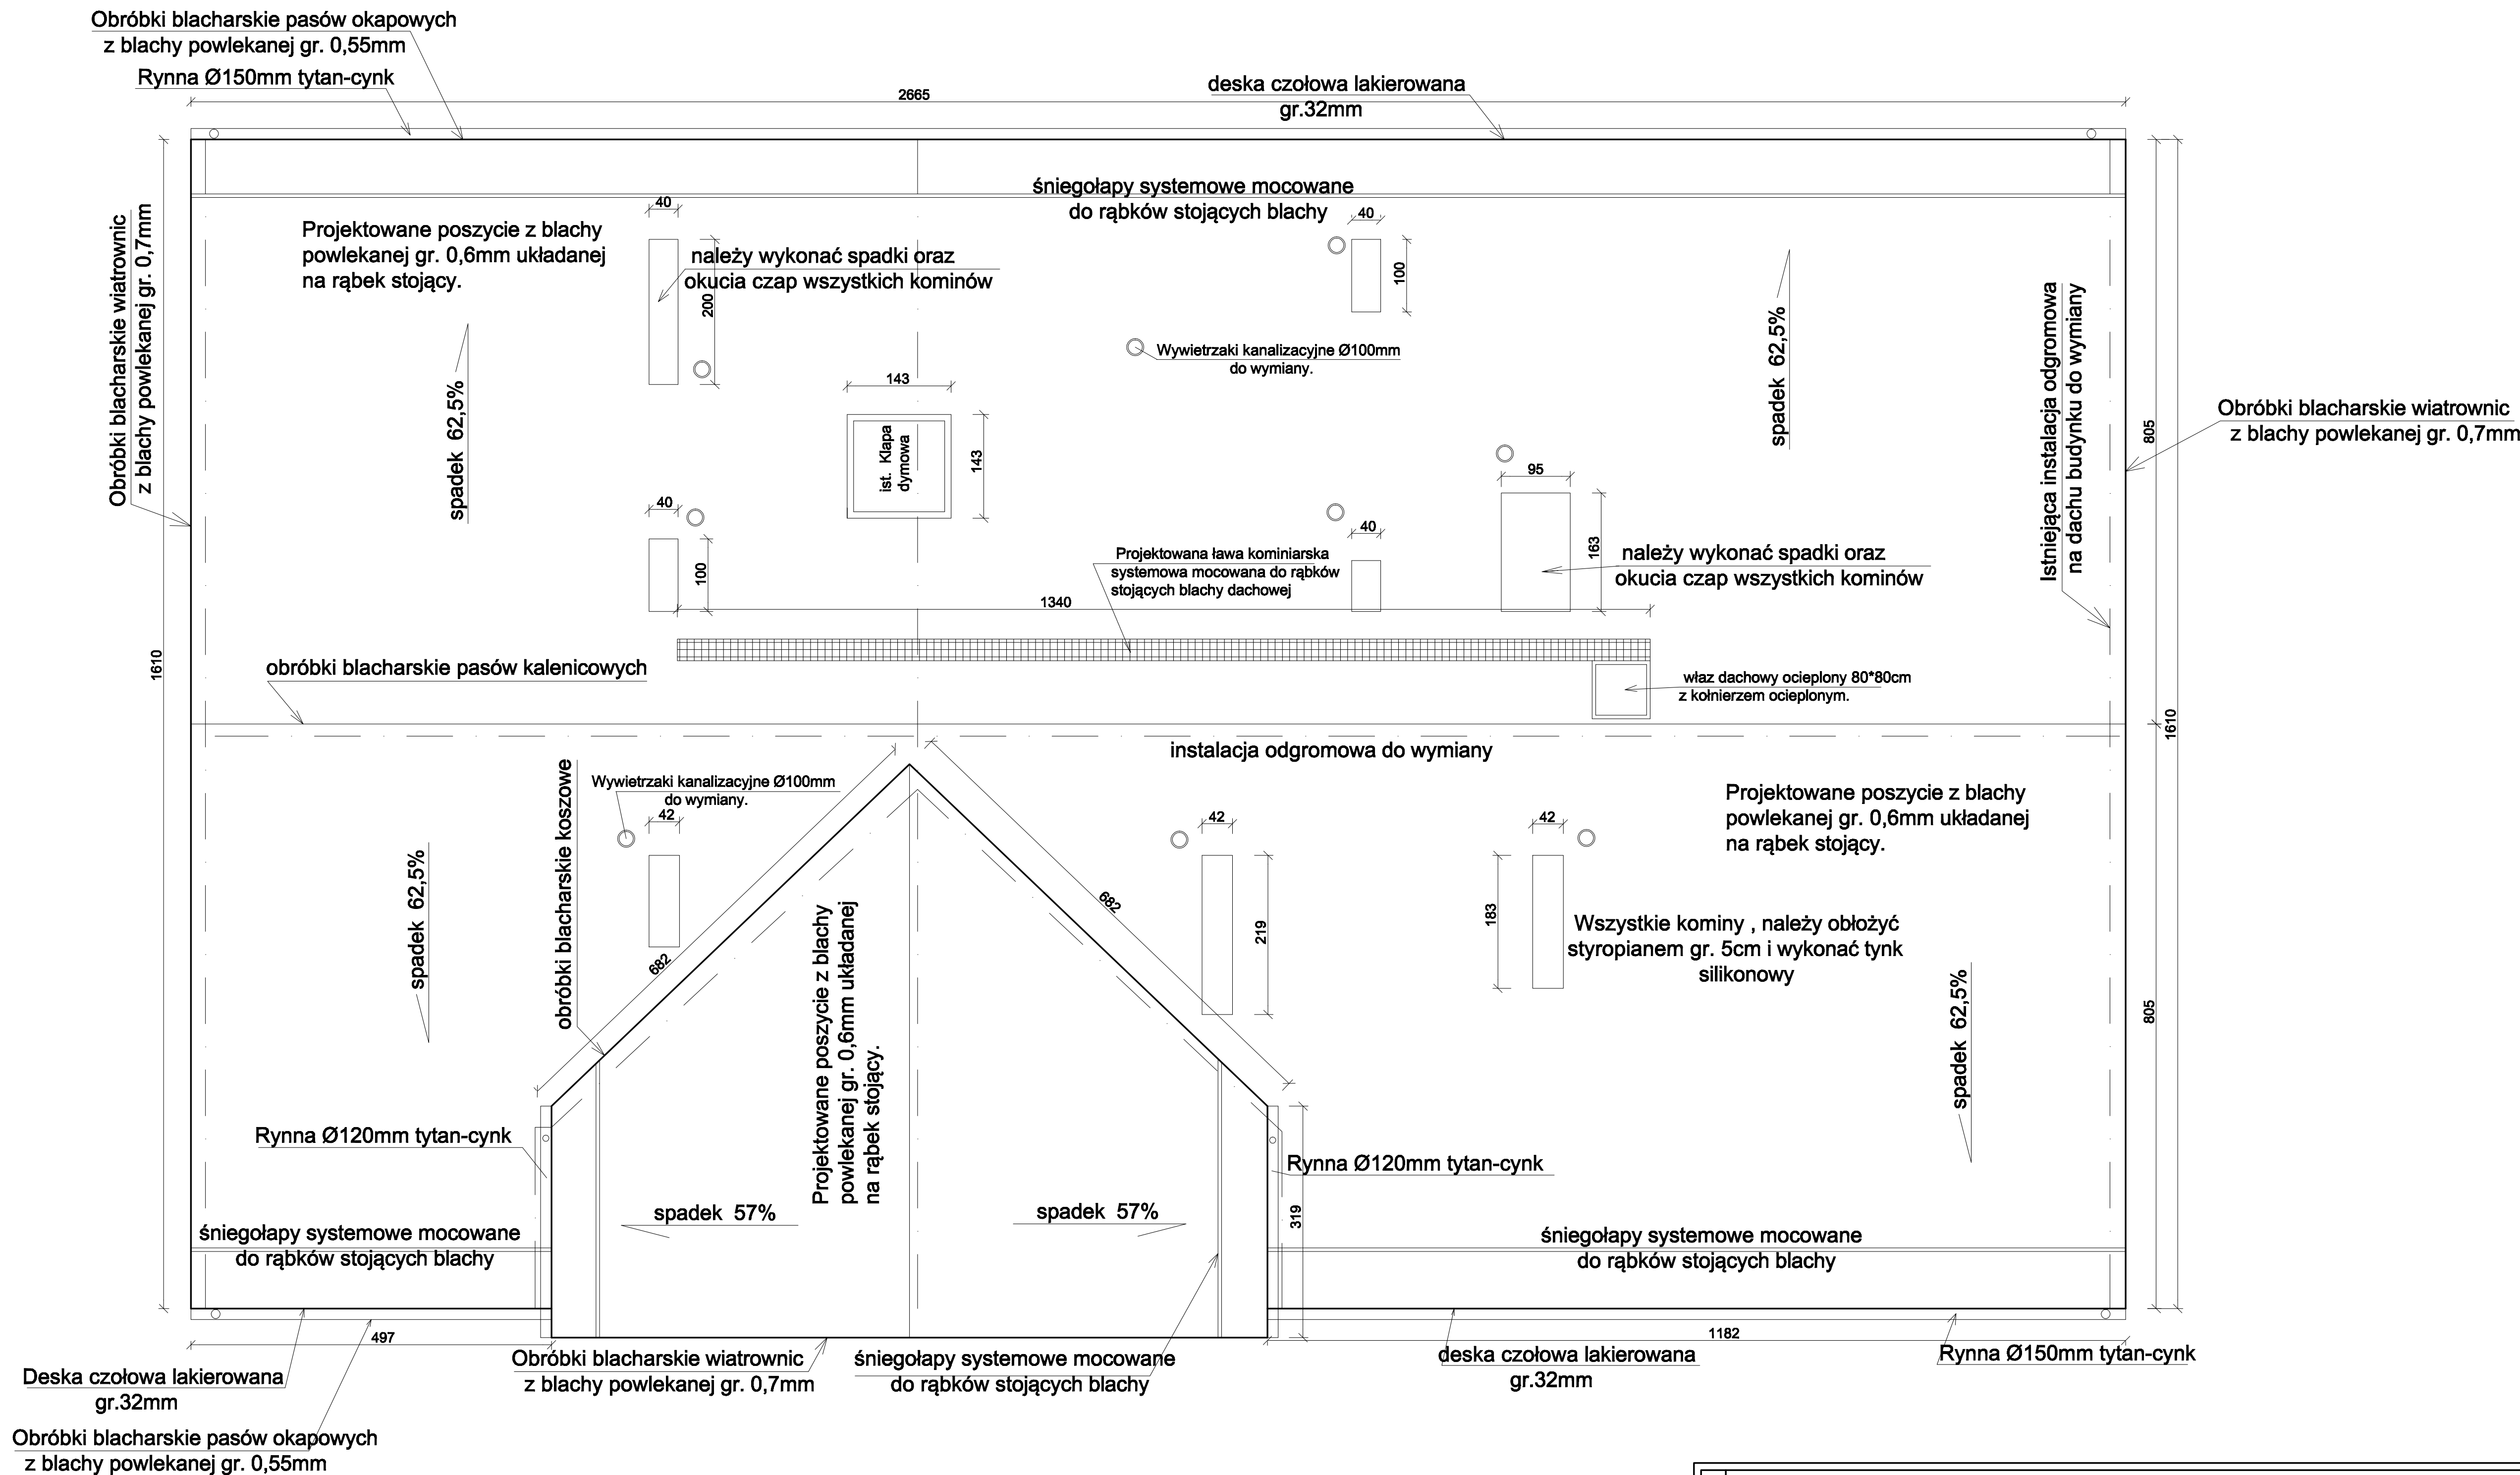


RZUT DACHU -BUDYNEK -A

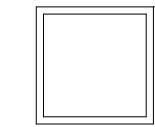

LEGENDA:

-  -projektowany wylaz dachowy ocieplony 80cm*80cm.
-  -wywiewniki kanalizacyjne Ø100mm do wymiany.
-  -instalacja odwodnieniowa do wymiany
-  -Projektowana ława kominarska systemowa mocowana do rąbków stojących blachy dachowej

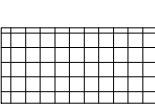Uwaga:

- Obróbki blacharskie blacha powlekana 0,55mm, kolor Ral-7035
- Obróbki blacharskie wiatrownic z blachy powlekanej gr. 0,7mm
- Rynny oraz rury spustowe blacha tytanowo-cynkowej gr. 0,7mm + dedykowane uchwyty montażowe, dylatacyjne.
- Istniejąca instalacja odwodnieniowa na dachu oraz ścianach elewacyjnych budynku do wymiany z podłączeniem do ist. otoku.
- W trakcie układania warstw podkładowych z lat oraz kontrłat pod nowe poszycie dachowe, należy bezwzględnie wykonać korektę krzywizn istniejącego dachu, tak aby różnice nie były większe niż dopuszczalne przez producenta przyjętego systemu poszycia z blach na rąbek stojący.
- Śniegołapy oraz ławy kominarskie systemowe mocowane do rąbków stojących blachy dachowej.
- WSZYSTKIE WYMIARY NALEŻY SPRAWDZIĆ NA BUDOWIE.

BDE Grzegorz Mańka - Biuro Doradztwa i Ekspertyz 44-270 Rybnik ul. Staffa 20f tel./fax (32)4250395/(32)4250312			
INWESTOR:	Powiat Bielecki- Powiatowy Zespół Płocówek Szkoła Mistrzostwa Sportowego Szczyrk ul. Grunwaldzka 220 43-374 Buczkowice		
LOKALIZACJA INWESTYCJI:	Powiatowy Zespół Płocówek, Szkoła Mistrzostwa Sportowego Szczyrk ul. Grunwaldzka 220, 43-374 Buczkowice		
TEMAT:	PROJEKT TERMOMODERNIZACJI BUDYNKÓW Szkoły Mistrzostwa Sportowego 43-374 Buczkowice ul. Grunwaldzka 220.		
NAZWA RYSUNKU:	RZUT DACHU BUDYNEK -A		DATA: 11.2018
			rys. nr.: 8
			SKALA: 1:100