


RZUT PIWNIC - Budynek A

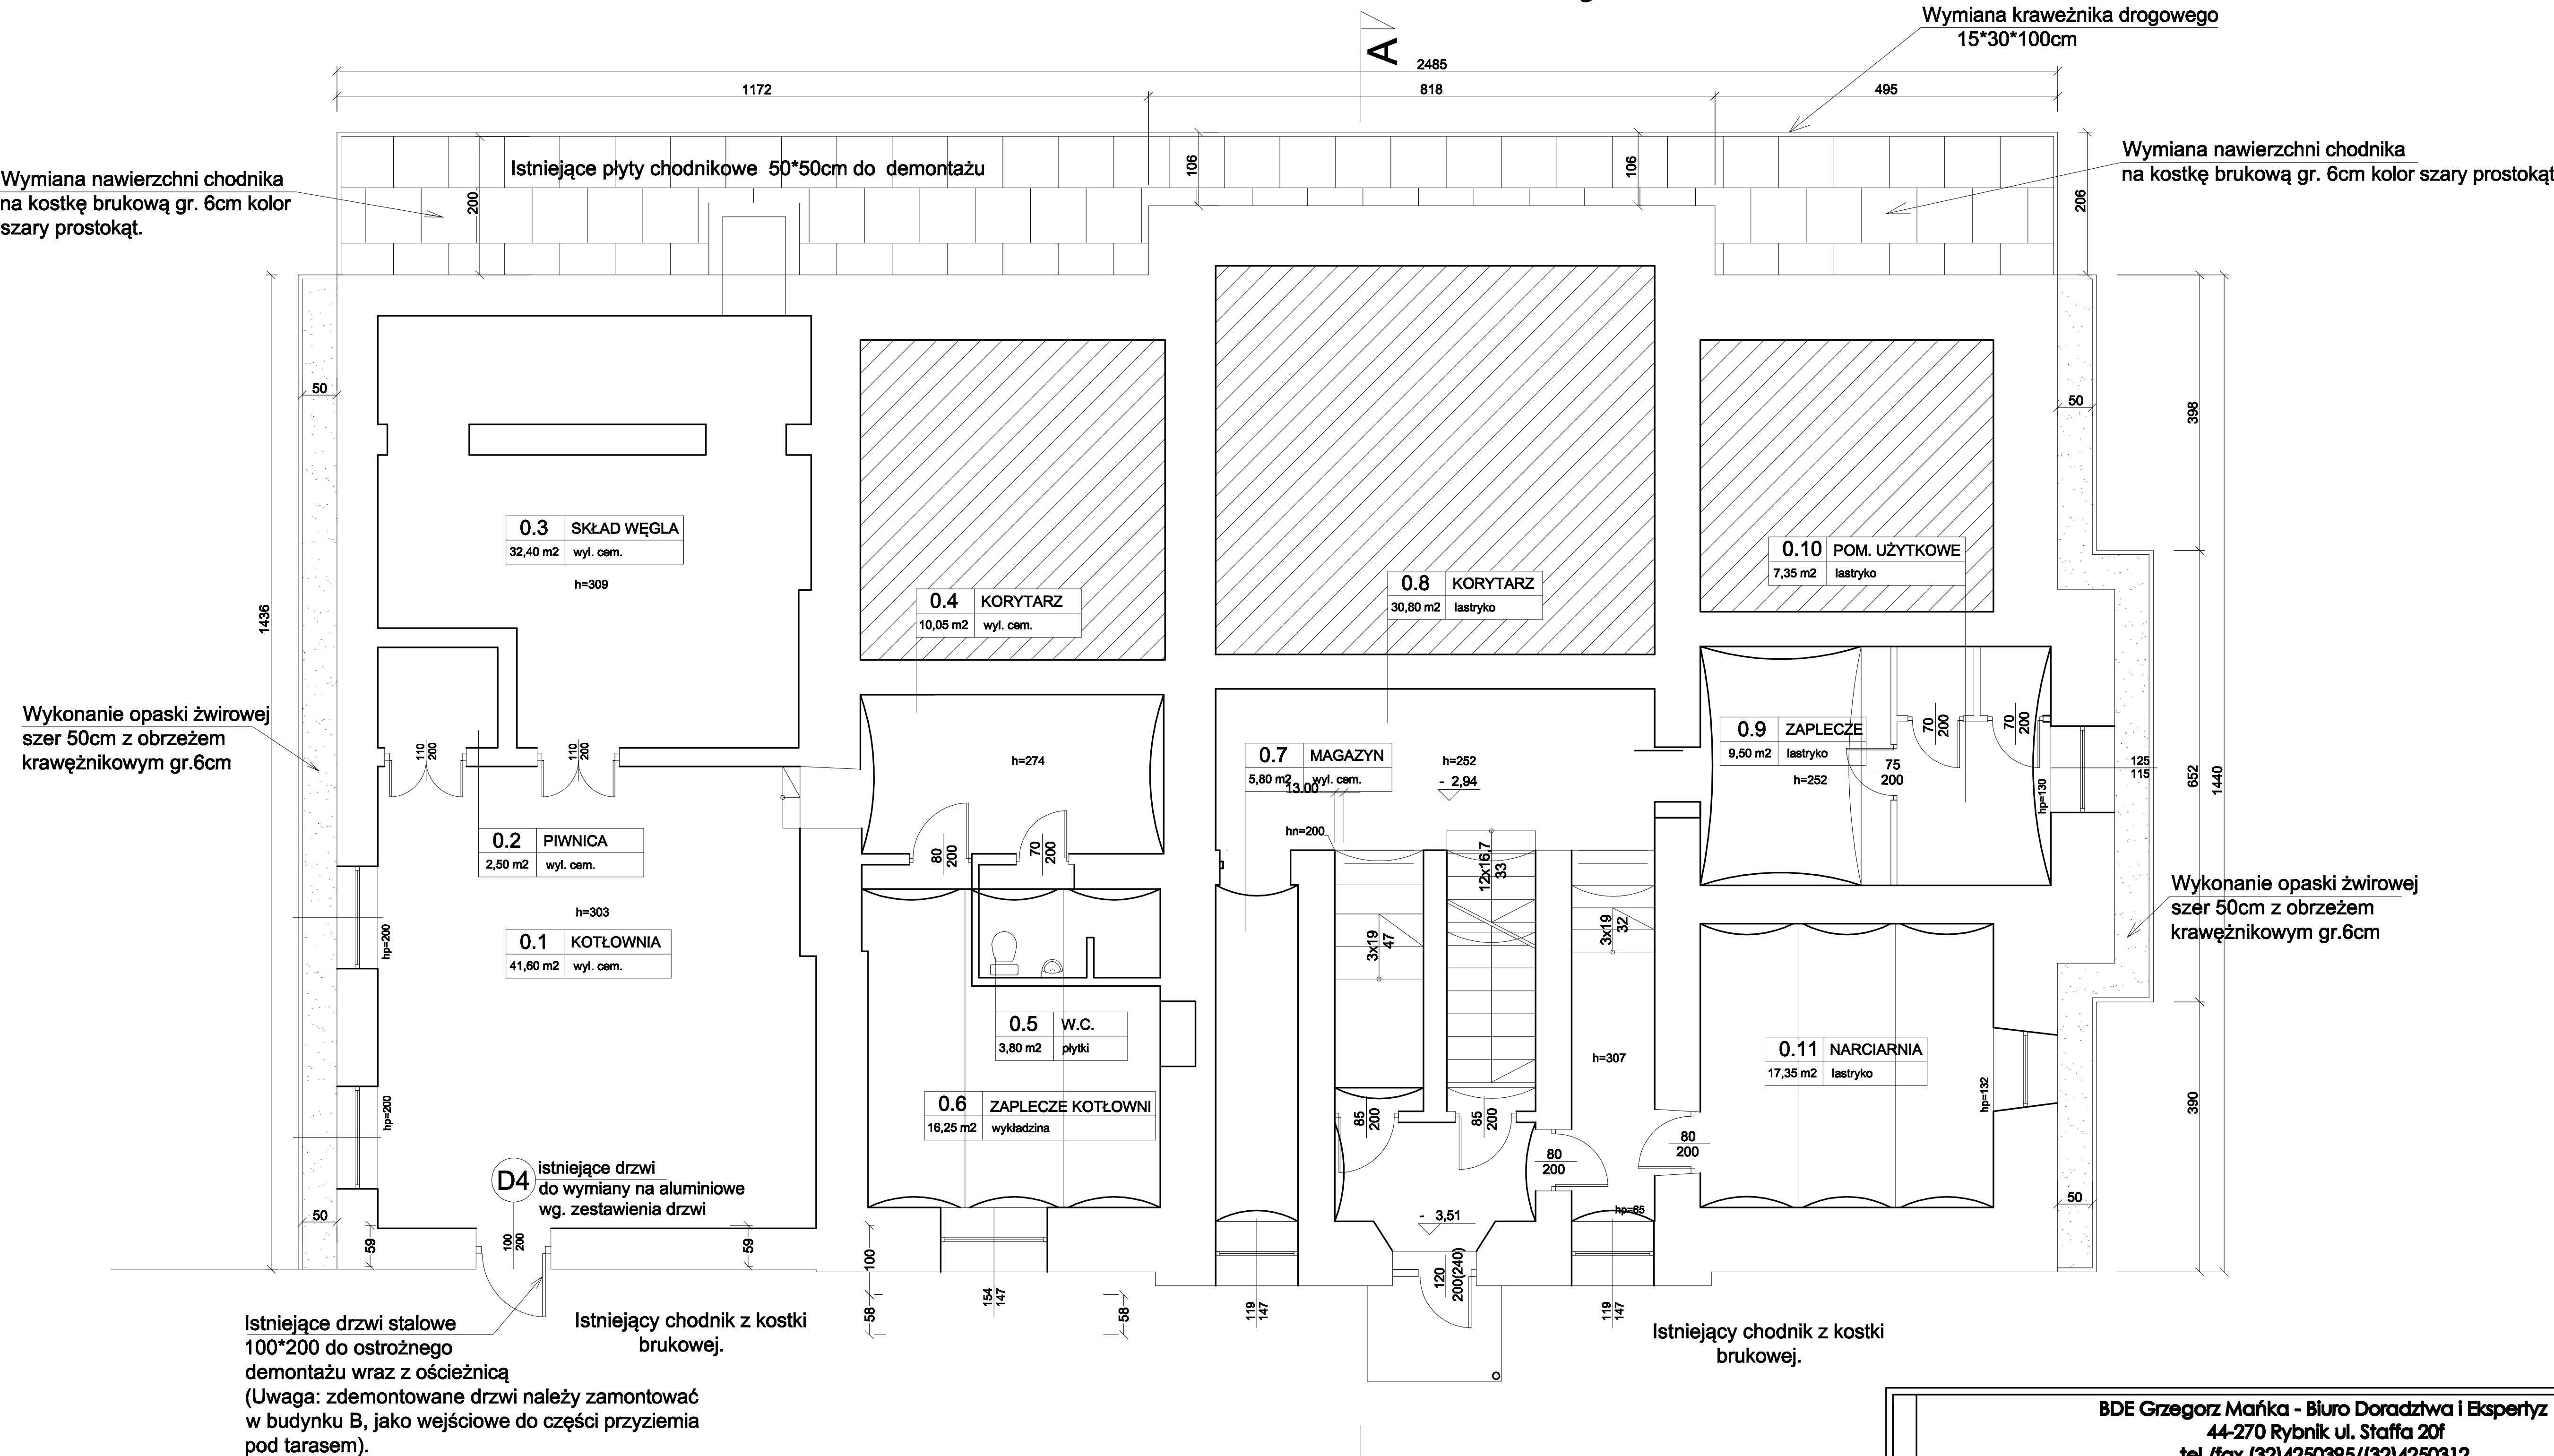

| | | | |
|--|--|--|-----------------------|
| BDE Grzegorz Mańka - Biuro Doradztwa i Ekspertyz 44-270 Rybnik ul. Staffa 20f tel./fax (32)4250395/(32)4250312 | | | |
| INWESTOR: | Powiat Bielski- Powiatowy Zespół Płocówek Szkoła Mistrzostwa Sportowego Szczyrk ul. Grunwaldzka 220 43-374 Buczkowice | | |
| LOKALIZACJA INWESTYCJI: | Powiatowy Zespół Płocówek, Szkoła Mistrzostwa Sportowego Szczyrk ul. Grunwaldzka 220, 43-374 Buczkowice | | |
| TEMAT: | PROJEKT TERMOMODERNIZACJI BUDYNKÓW Szkoły Mistrzostwa Sportowego 43-374 Buczkowice ul. Grunwaldzka 220. | | |
| NAZWA RYSUNKU: | RZUT PIWNIC BUDYNEK -A (opaski żwirowe, remont chodnika) | | DATA: 11.2018 |
| | | | rys. nr.: 2 |
| | | | SKALA: 1:100 |