



RZUT PIWNIC SKALA 1:100

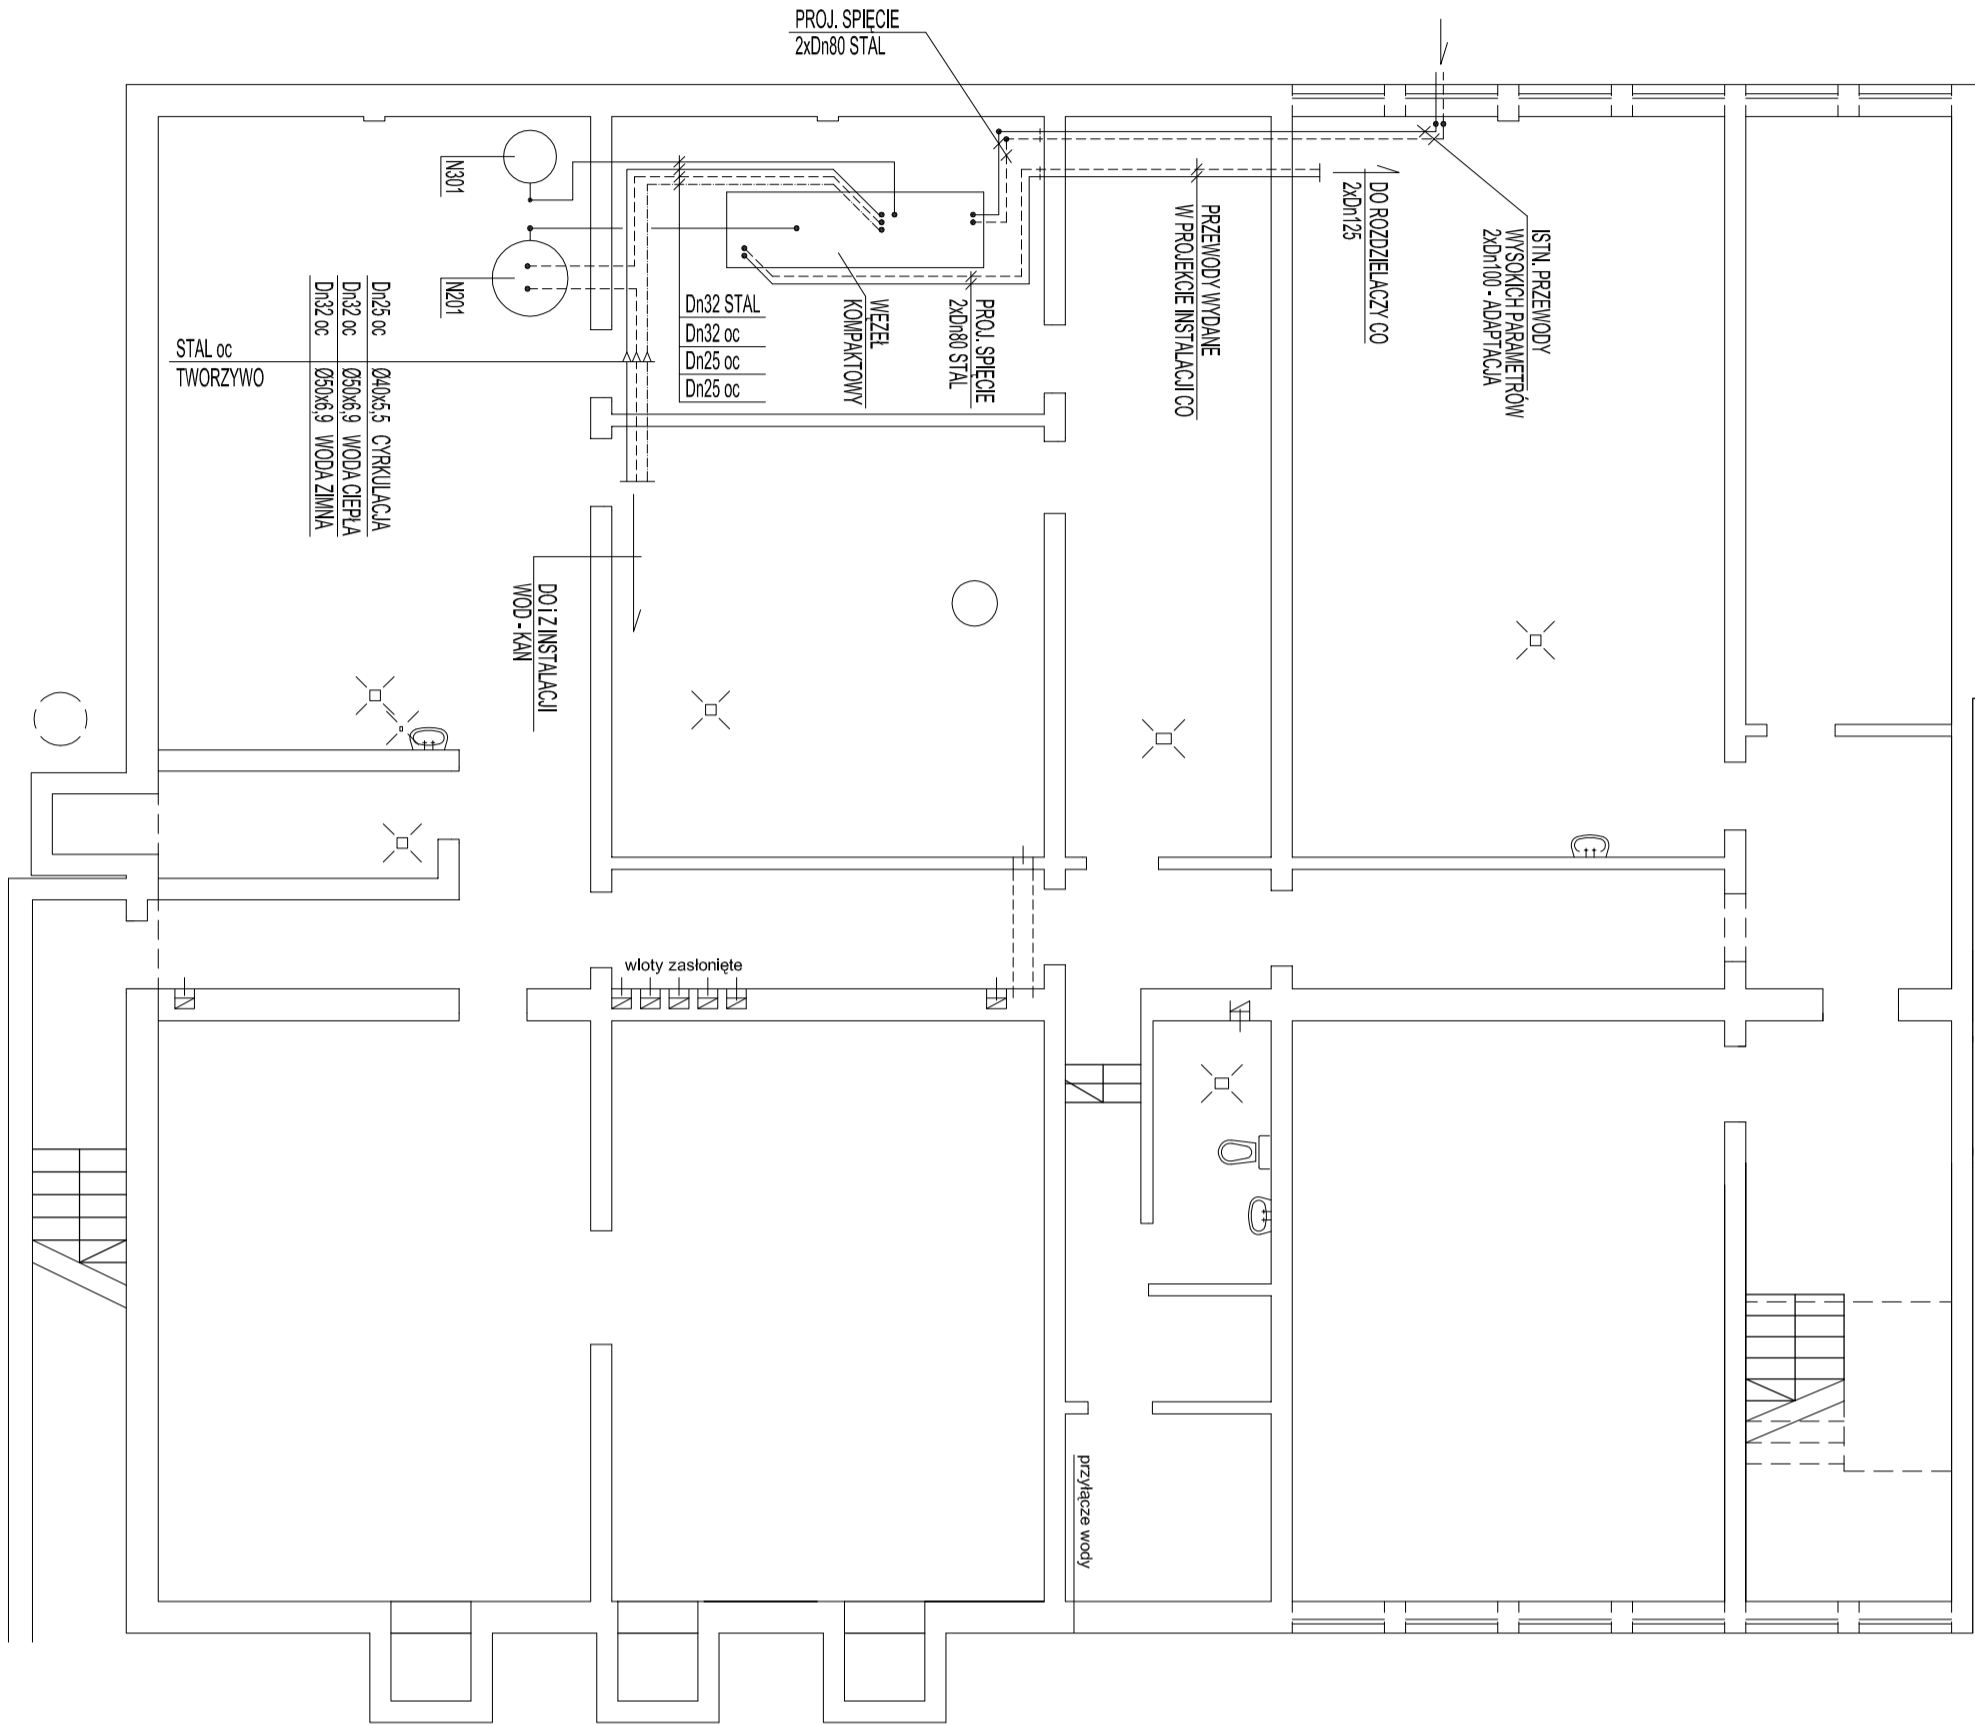

ROZWINIĘCIE OBIEGÓW SPINAJĄCYCH

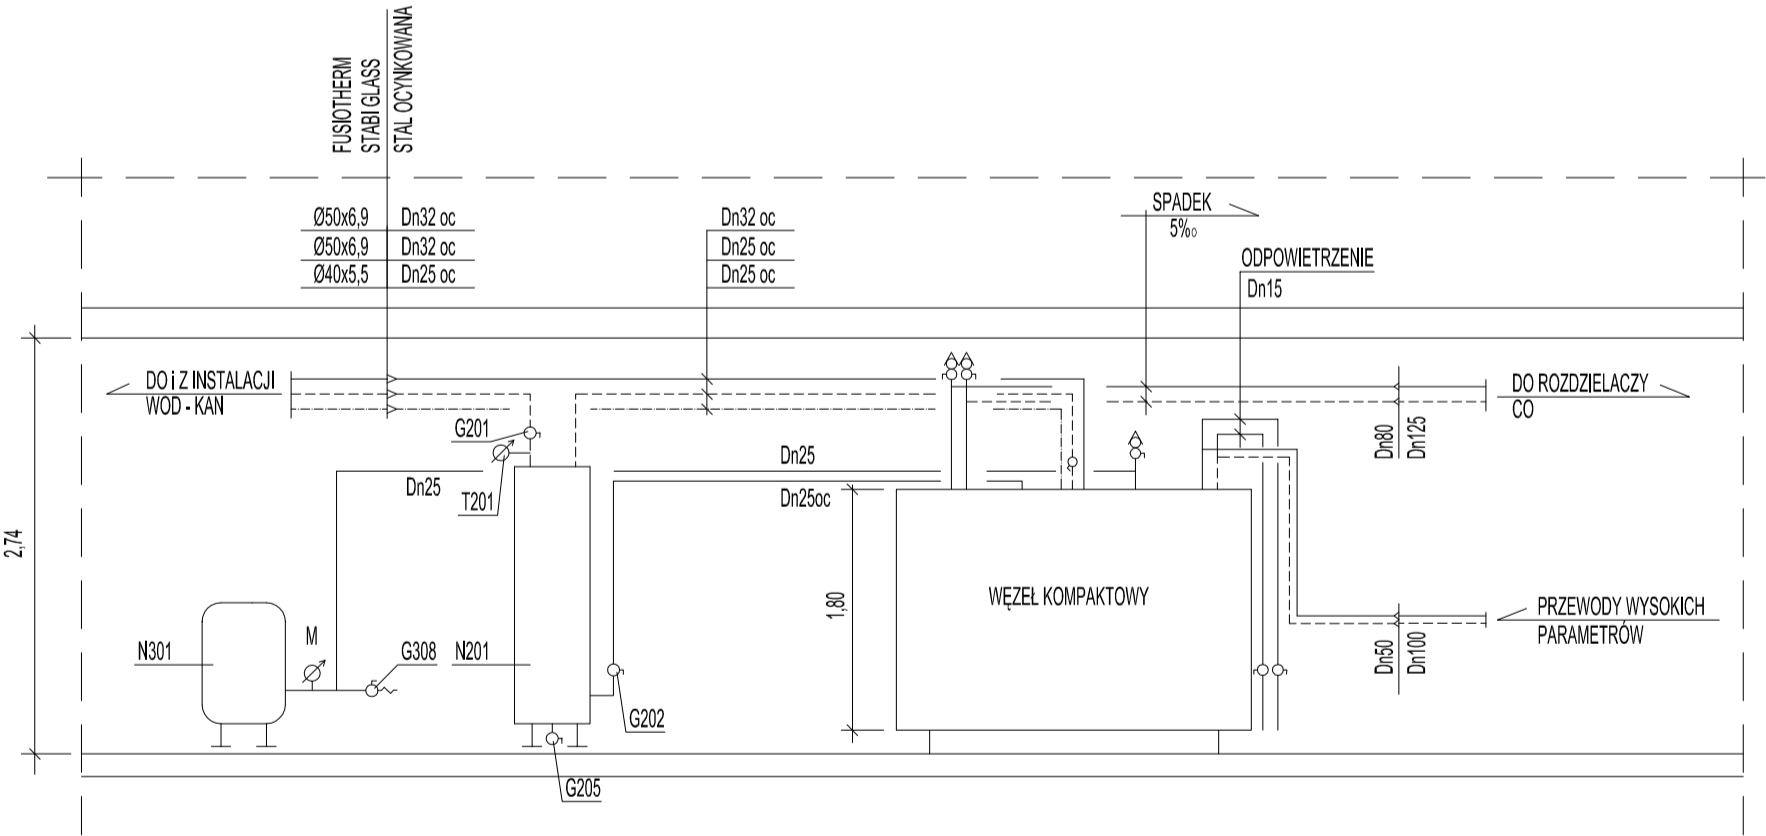

INWESTOR		
Zespół Szkół Sportowych w Sienianowicach Śl.		
41-106 Sienianowice Śl., ul. Mickieja 3		
INWESTYCJA - OBIEKT:		
Zespół Szkół Sportowych w Sienianowicach Śl.		
41-106 Sienianowice Śl., ul. Mickieja		
Szkoła Podstawowa (SP9)		
TYTUŁ INWESTYCJI:		
Termomodernizacja przegradz budowlanych oraz modernizacja gospodarki cieplnej obiektów Zespołu i Szkoły Sportowych w Sienianowicach Śl.		
JEDNOSTKA AUTORSKA:		
Biuro Projektów Architektonicznych IUS Ing		
Inwestorskich "COMITAREX arch.", Jacek Mazurkiewicz		
ul. Sławowa 3.m7, 40-095 Katowice		
GŁÓWNY PROJEKTANT:		
Ingr inż. arch. Jacek Mazurkiewicz		
Upm.nr. 516/77		
PROJEKTANT:		
Jacek Hachula		
Upm.nr. 521/82		
OPRACOWAŁ:		
mgr inż. Beata Trzpiet		
TEMAT OPRACOWANIA:		
PROJEKT TECHNOLOGII SMC		
STADIUM:		
PROJEKT WYKONAWCZY		
TRESC RYS.:		
RZUT STACJI + ROZWINIĘCIE OBIEGÓW SPINAJĄCYCH		
DATA	SKALA	NR. RYS.
KWIECIEŃ 2007r.	1:100	2