




rola Wojtyły

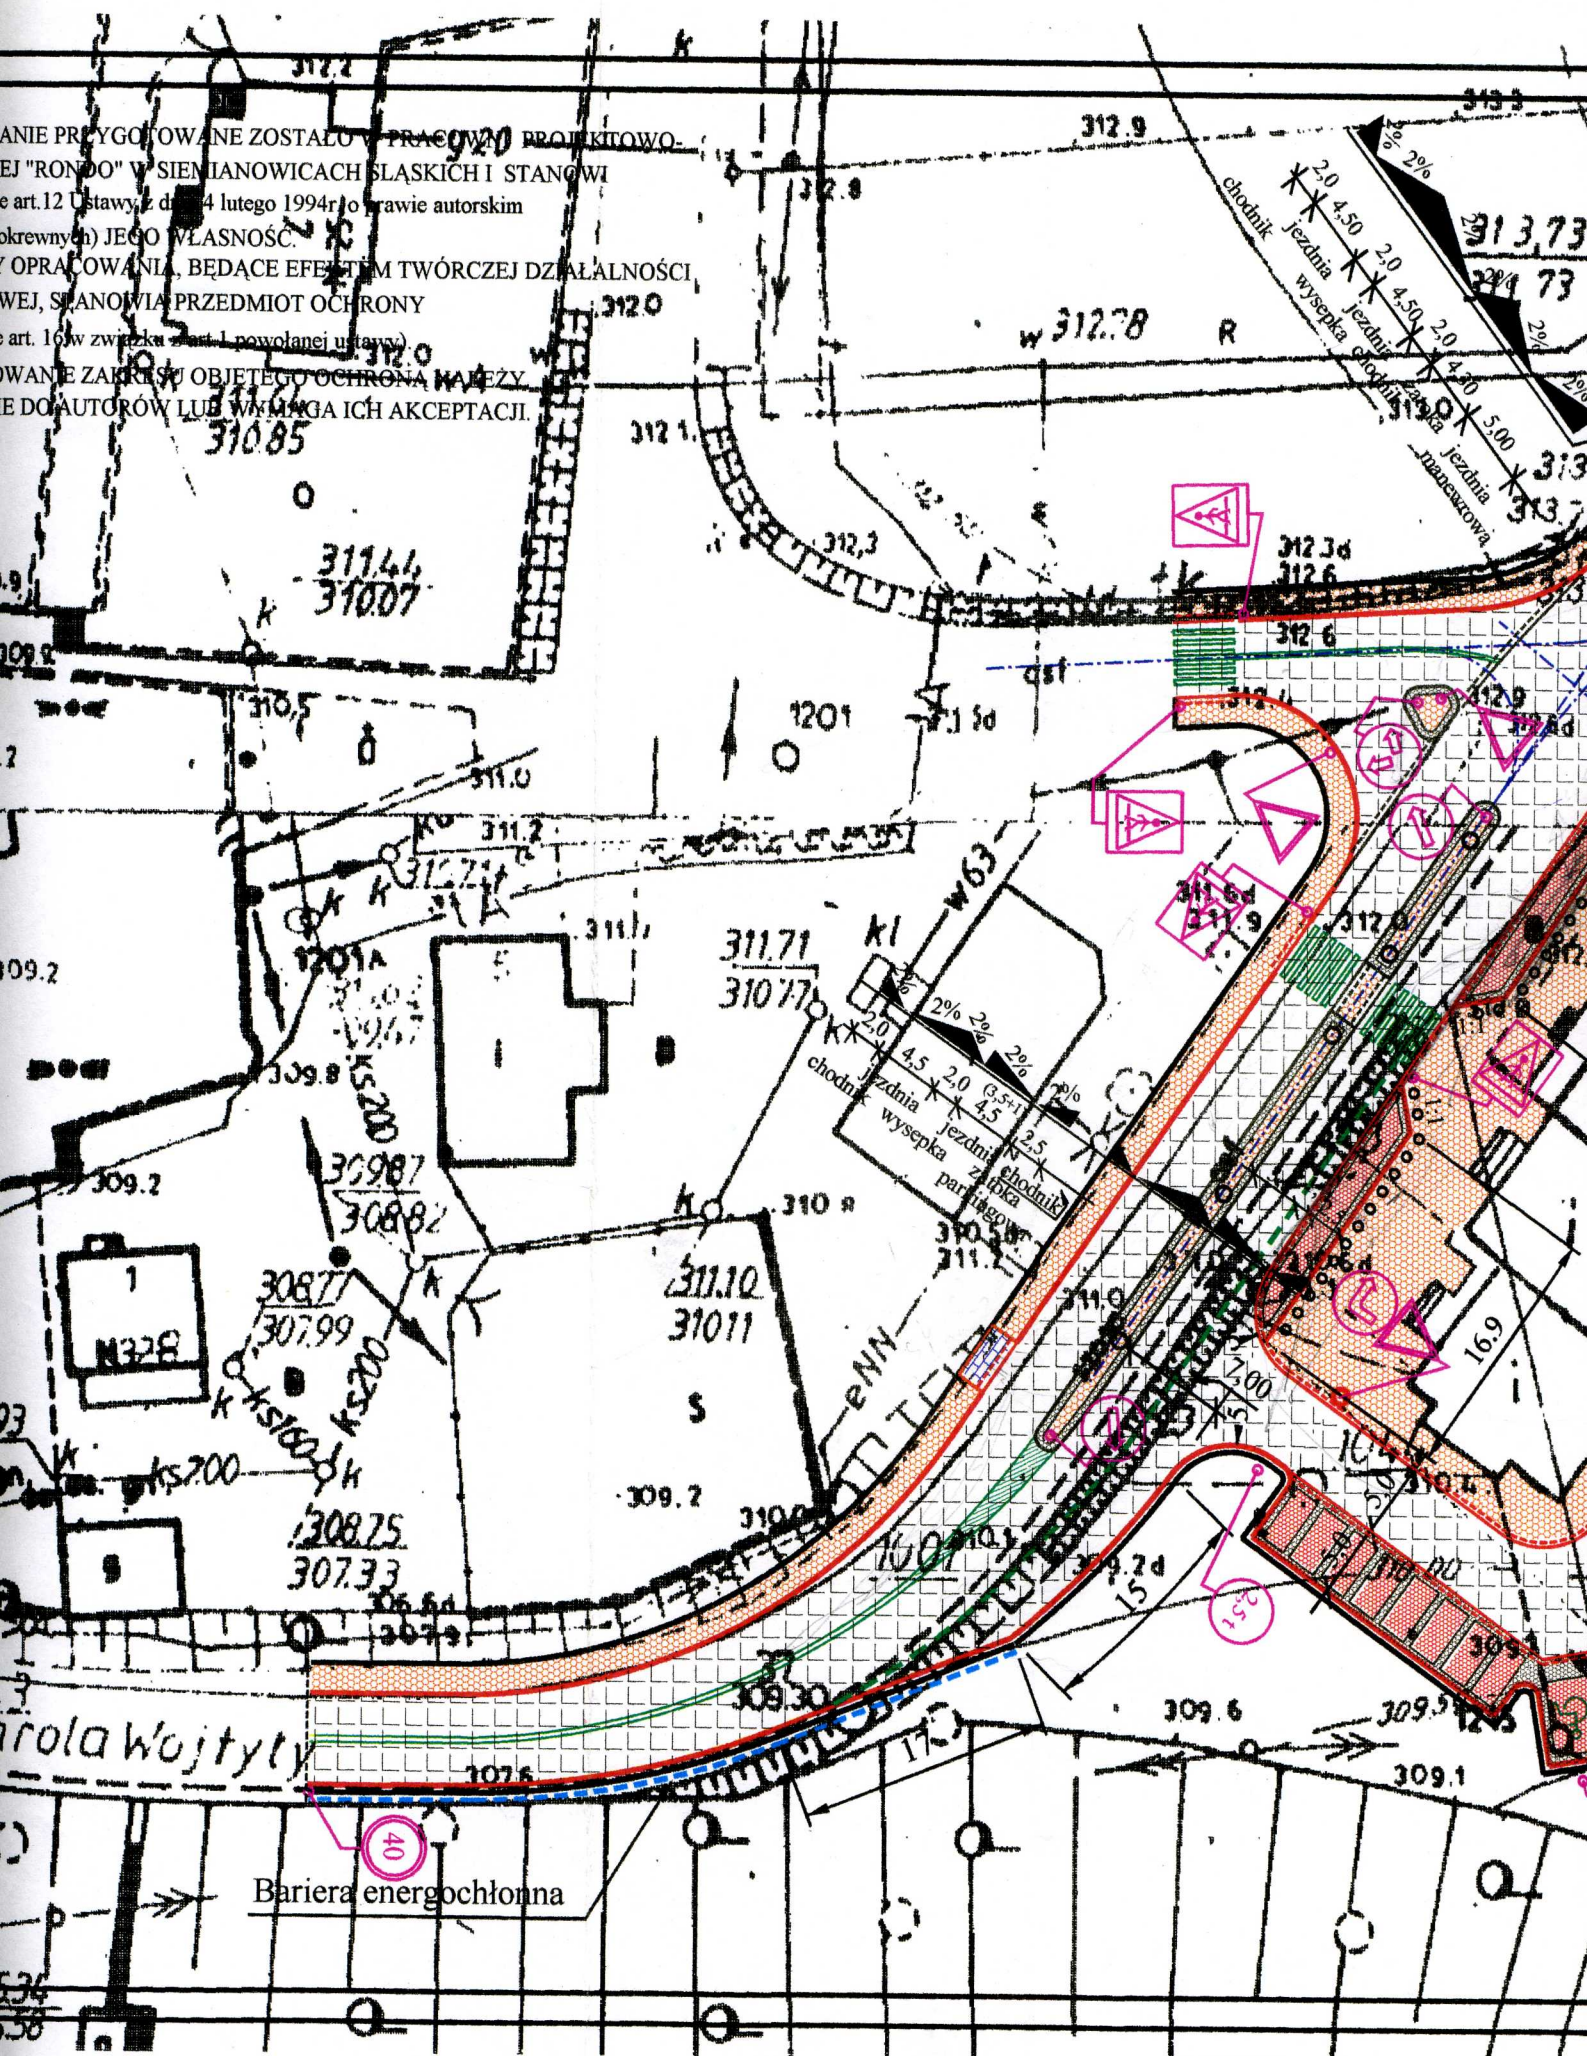

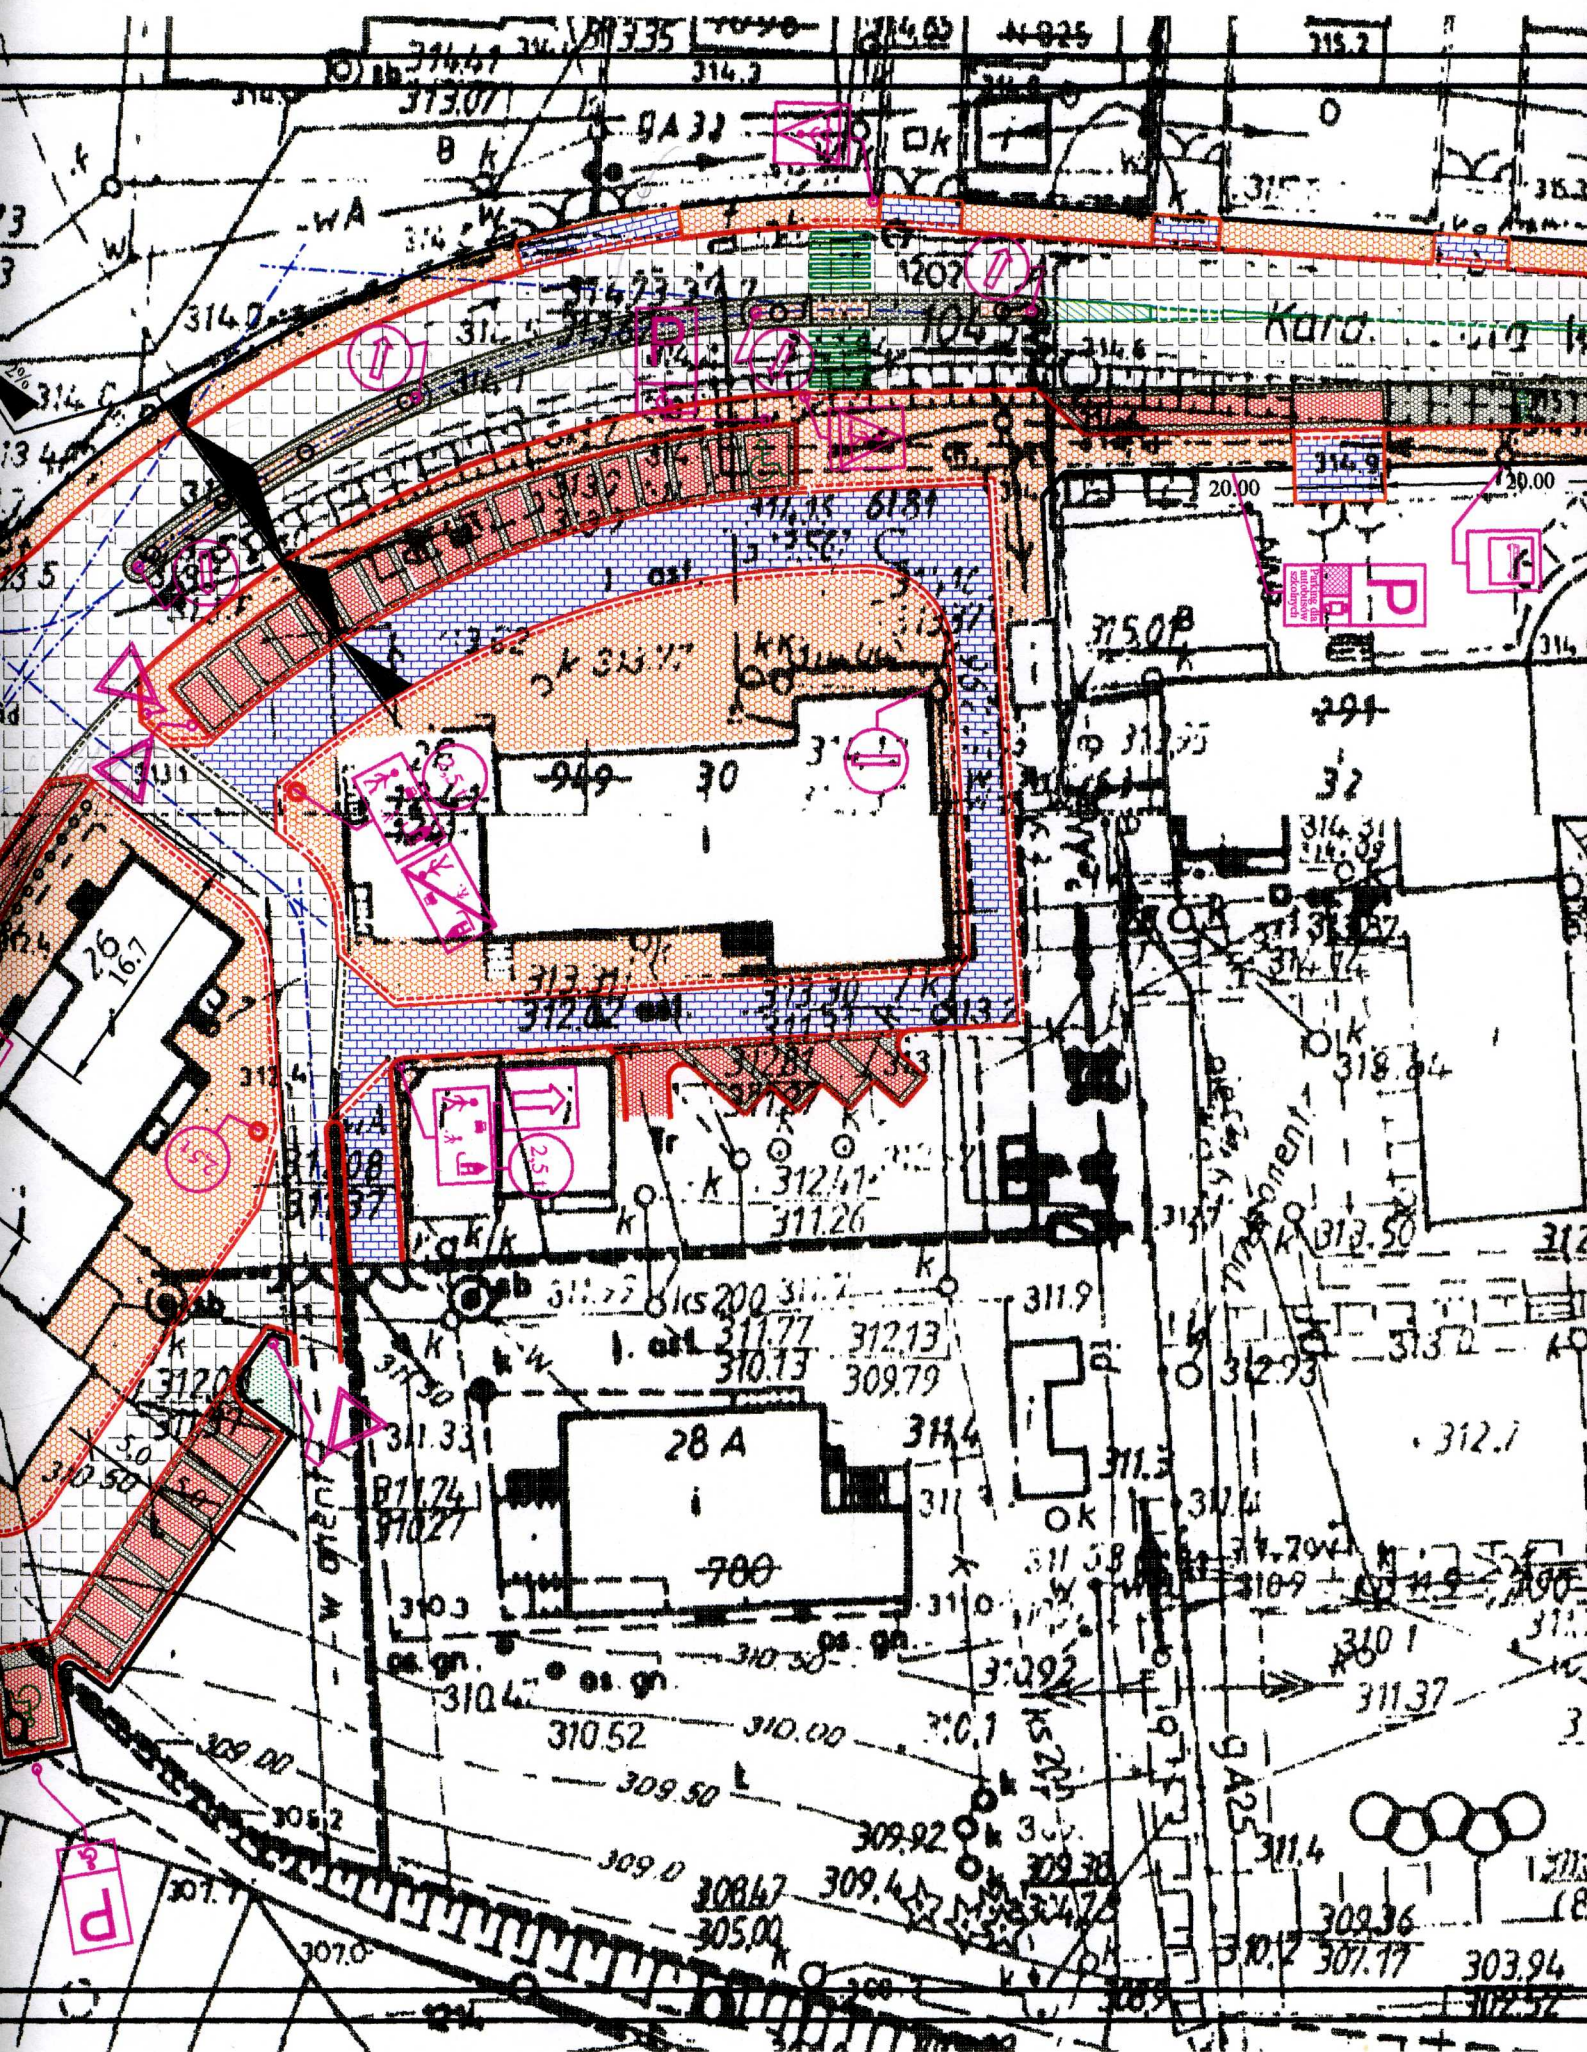

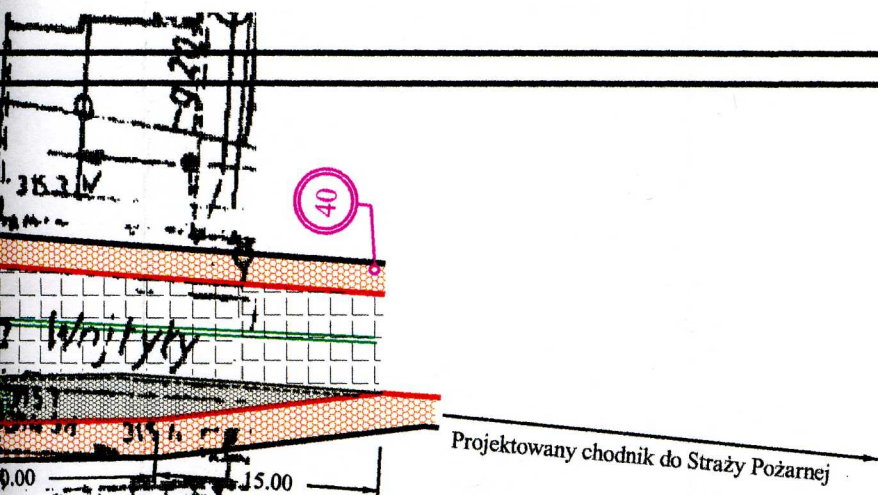

LEGENDA :

- krawężnik betonowy 15/30 cm wystający 12 cm ponad jezdnię
- krawężnik betonowy 15/22 cm wystający 2 cm ponad jezdnię
- krawężnik betonowy 12/25 cm posadowiony w poziomie chodnika
- krawężniki kamienne 15/30 podwójnie wyniesione - 24 cm ponad jezdnię
- krawężnik kamienny 15/22 wystający 2 cm ponad jezdnię
- obrzeże betonowe 8/25 cm koloru oranż
- nawierzchnia z kostki betonowej gr 8 cm typu nie gorszego niż "KRAKOWSKA" koloru oranż
- nawierzchnia z kostki betonowej gr 8 cm typu nie gorszego niż "BEHATON" koloru grafitowego
- nawierzchnia z kostki kamiennej nieregularnej 8/8/8 cm gat. 1 koloru szarego
- nawierzchnia z kostki betonowej gr 8 cm typu nie gorszego niż "KRAKOWSKA" koloru czerwonego
- nawierzchnia asfaltobetonowa



projektowane oznakowanie pionowe



projektowane oznakowanie poziome



projektowane donice z kwiatami



projektowane słupki dyskryminacyjne ustawiane w odl. 1,40 m od siebie mierzone w osiach oraz 0,70 m od krawężnika

mgr inż. Bogdan MARKOWSKI

Nr Up. 873/93

Wydane przez Urząd Wojewódzki Katowice
§ 13 ust. 1 pkt. 3 litery B
do projektowania oraz kierowania robotami

BRANŻA :	DATA :	PROJEKTOWAŁ :	NR UPR.	PODPIS :	Temat :
1. Drogowa	03.2006	mgr inż. B. Markowski	873/93	razem z pieczęcią	Koncepcja przebudowy układu komunikacyjnego w Centrum Czańca.
2. Wod - kan.					Treść : Plan sytuacyjny.
3. Elektryczna					
4. Teletechniczna					NUMER ZLECENIA : MKI 7040/W/1/05
5. Gazowa					
6. Architektura					SKALA : 1:500 NUMER RYSUNKU : 1
					PRACOWNIA PROJEKTOWO - USŁUGOWA " RONDO " tel.faksmodem (032) 765-19-83 , 765-28-91 , 0501-79-78-82 , e-mail : bmarkowski@wp.pl