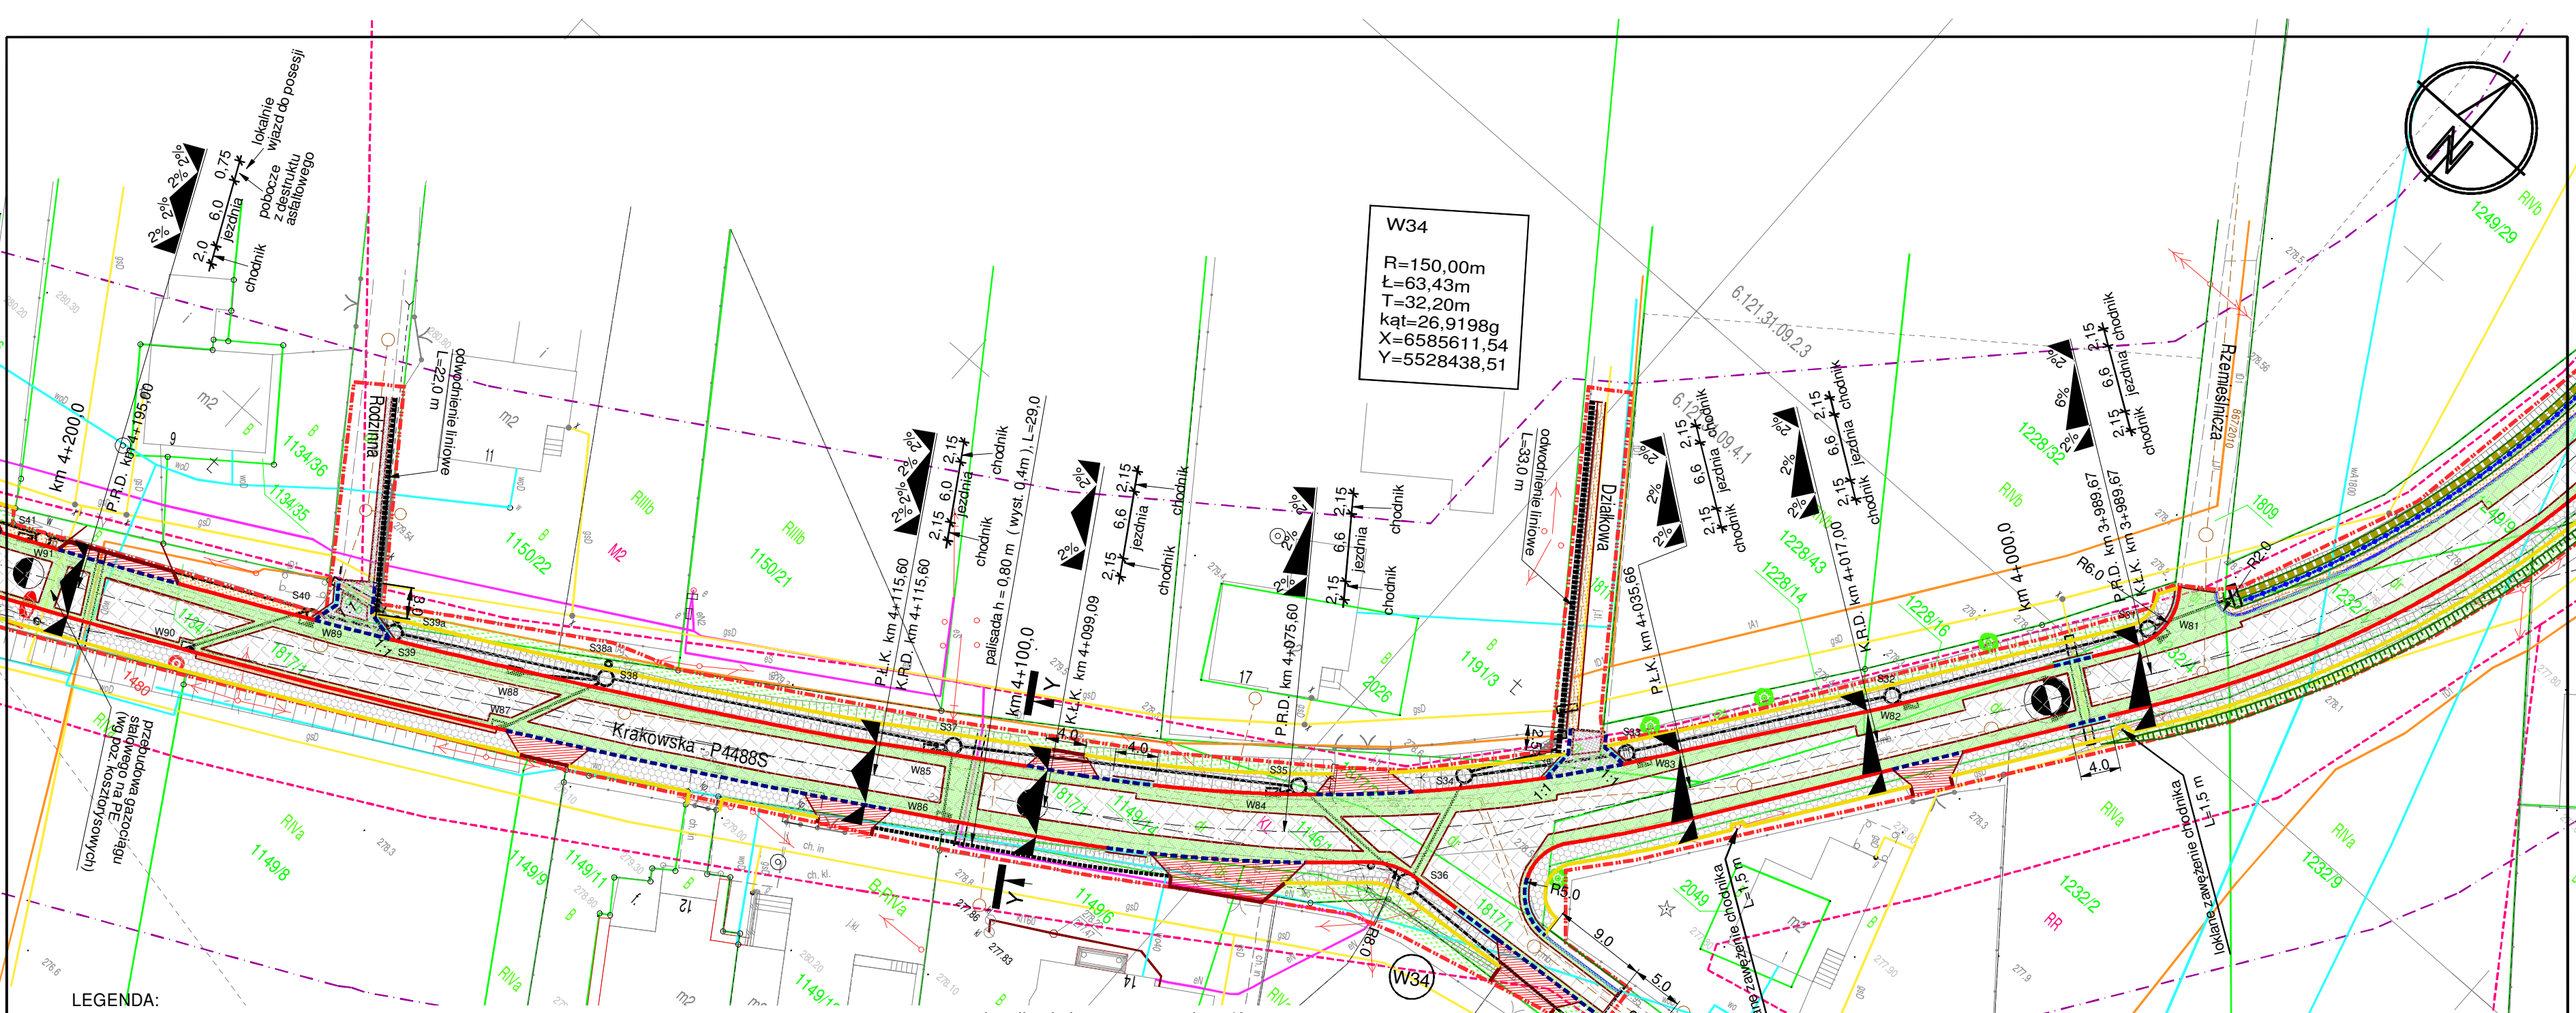

LEGENDA:

- proj. nawierzchnia asfaltobetonowa jezdni (nowa konstrukcja SMA)
- proj. nawierzchnia asfaltobetonowa jezdni (wyrównanie i nakładka SMA)
- proj. nawierzchnia asfaltobetonowa jezdni (wyrównanie i nakładka BA)
- proj. nawierzchnia asfaltobetonowa jezdni (nowa konstrukcja BA)
- proj. nawierzchnia chodnika i wyspy nieprzejezdnej z kostki betonowej bezfazowej szarej
- proj. nawierzchnia wjazdu z kostki betonowej bezfazowej czerwonej
- proj. nawierzchnia pobocza z destruktu asfaltowego
- proj. zieleniec
- proj. umocnienie skarpy i dna rowu płytą betonową ażurową 60/40
- proj. krawężnik betonowy 15/30 wyst. 12 cm ponad jezdnię
- proj. krawężnik betonowy 15/22 wyst. 2 cm ponad jezdnię
- proj. obrzeże betonowej 8/30 wtopione
- proj. opornik betonowy 12/25 wtopiony
- proj. krawędź jezdni

- proj. palisada betonowa wystająca 40 cm
- proj. bariera energochłonna (N2W4)
- proj. rów odwadniający
- proj. kanalizacja deszczowa
- proj. korytko ściekowe betonowe 60/15 cm
- proj. odwodnienie liniowe
- proj. słup oświetleniowy uliczny
- istn. oświetlenie uliczne
- punkt geodezyjny prawnie chroniony
- zabezpieczenie rurą dwudzielną
- sieć wodociągowa
- sieć gazociągowa
- sieć energetyczna
- sieć teletechniczna
- sieć kanalizacyjna

Niniejsza mapa jest tożsama z mapą do celów projektowych zarejestrowaną identyfikatorem ewidencyjnym materiału zasobu - operatu technicznego pod numerem P.2402.2018.693 z dnia 20.02.2018 r.

BRANŻA :	DATA :	PROJEKTOWAŁ:	NR UPR.	PODPIS :
1. Drogowa	08.2018	mgr inż.B.Markowski	873/93	
2. Drogowa	08.2018	mgr inż. Marek Putra		
3. Kanalizacja	08.2018	mgr inż.B.Markowski	873/93	
4. Sprawdzający	08.2018	mgr inż.B.Waluga	487/94	
5. Architektura				
6. Elektryczna				
7. Sprawdzający				

Temat :

P.B.W. przebudowy drogi powiatowej 4488S na odcinku Wilamowice - Hecznarowice - Kęty

TREŚĆ : Plan sytuacyjny części komunikacyjnej

NUMER UMOWY : 19/2017

SKALA : 1:500

NUMER RYSUNKU : D-1f

PRACOWANIA PROJEKTOWO - USŁUGOWA " RONDO"
tel. (032) 353-20-37,faks 353-20-41 , kom. 0501-79-78-82 , e-mail : bmarkowski@wp.pl