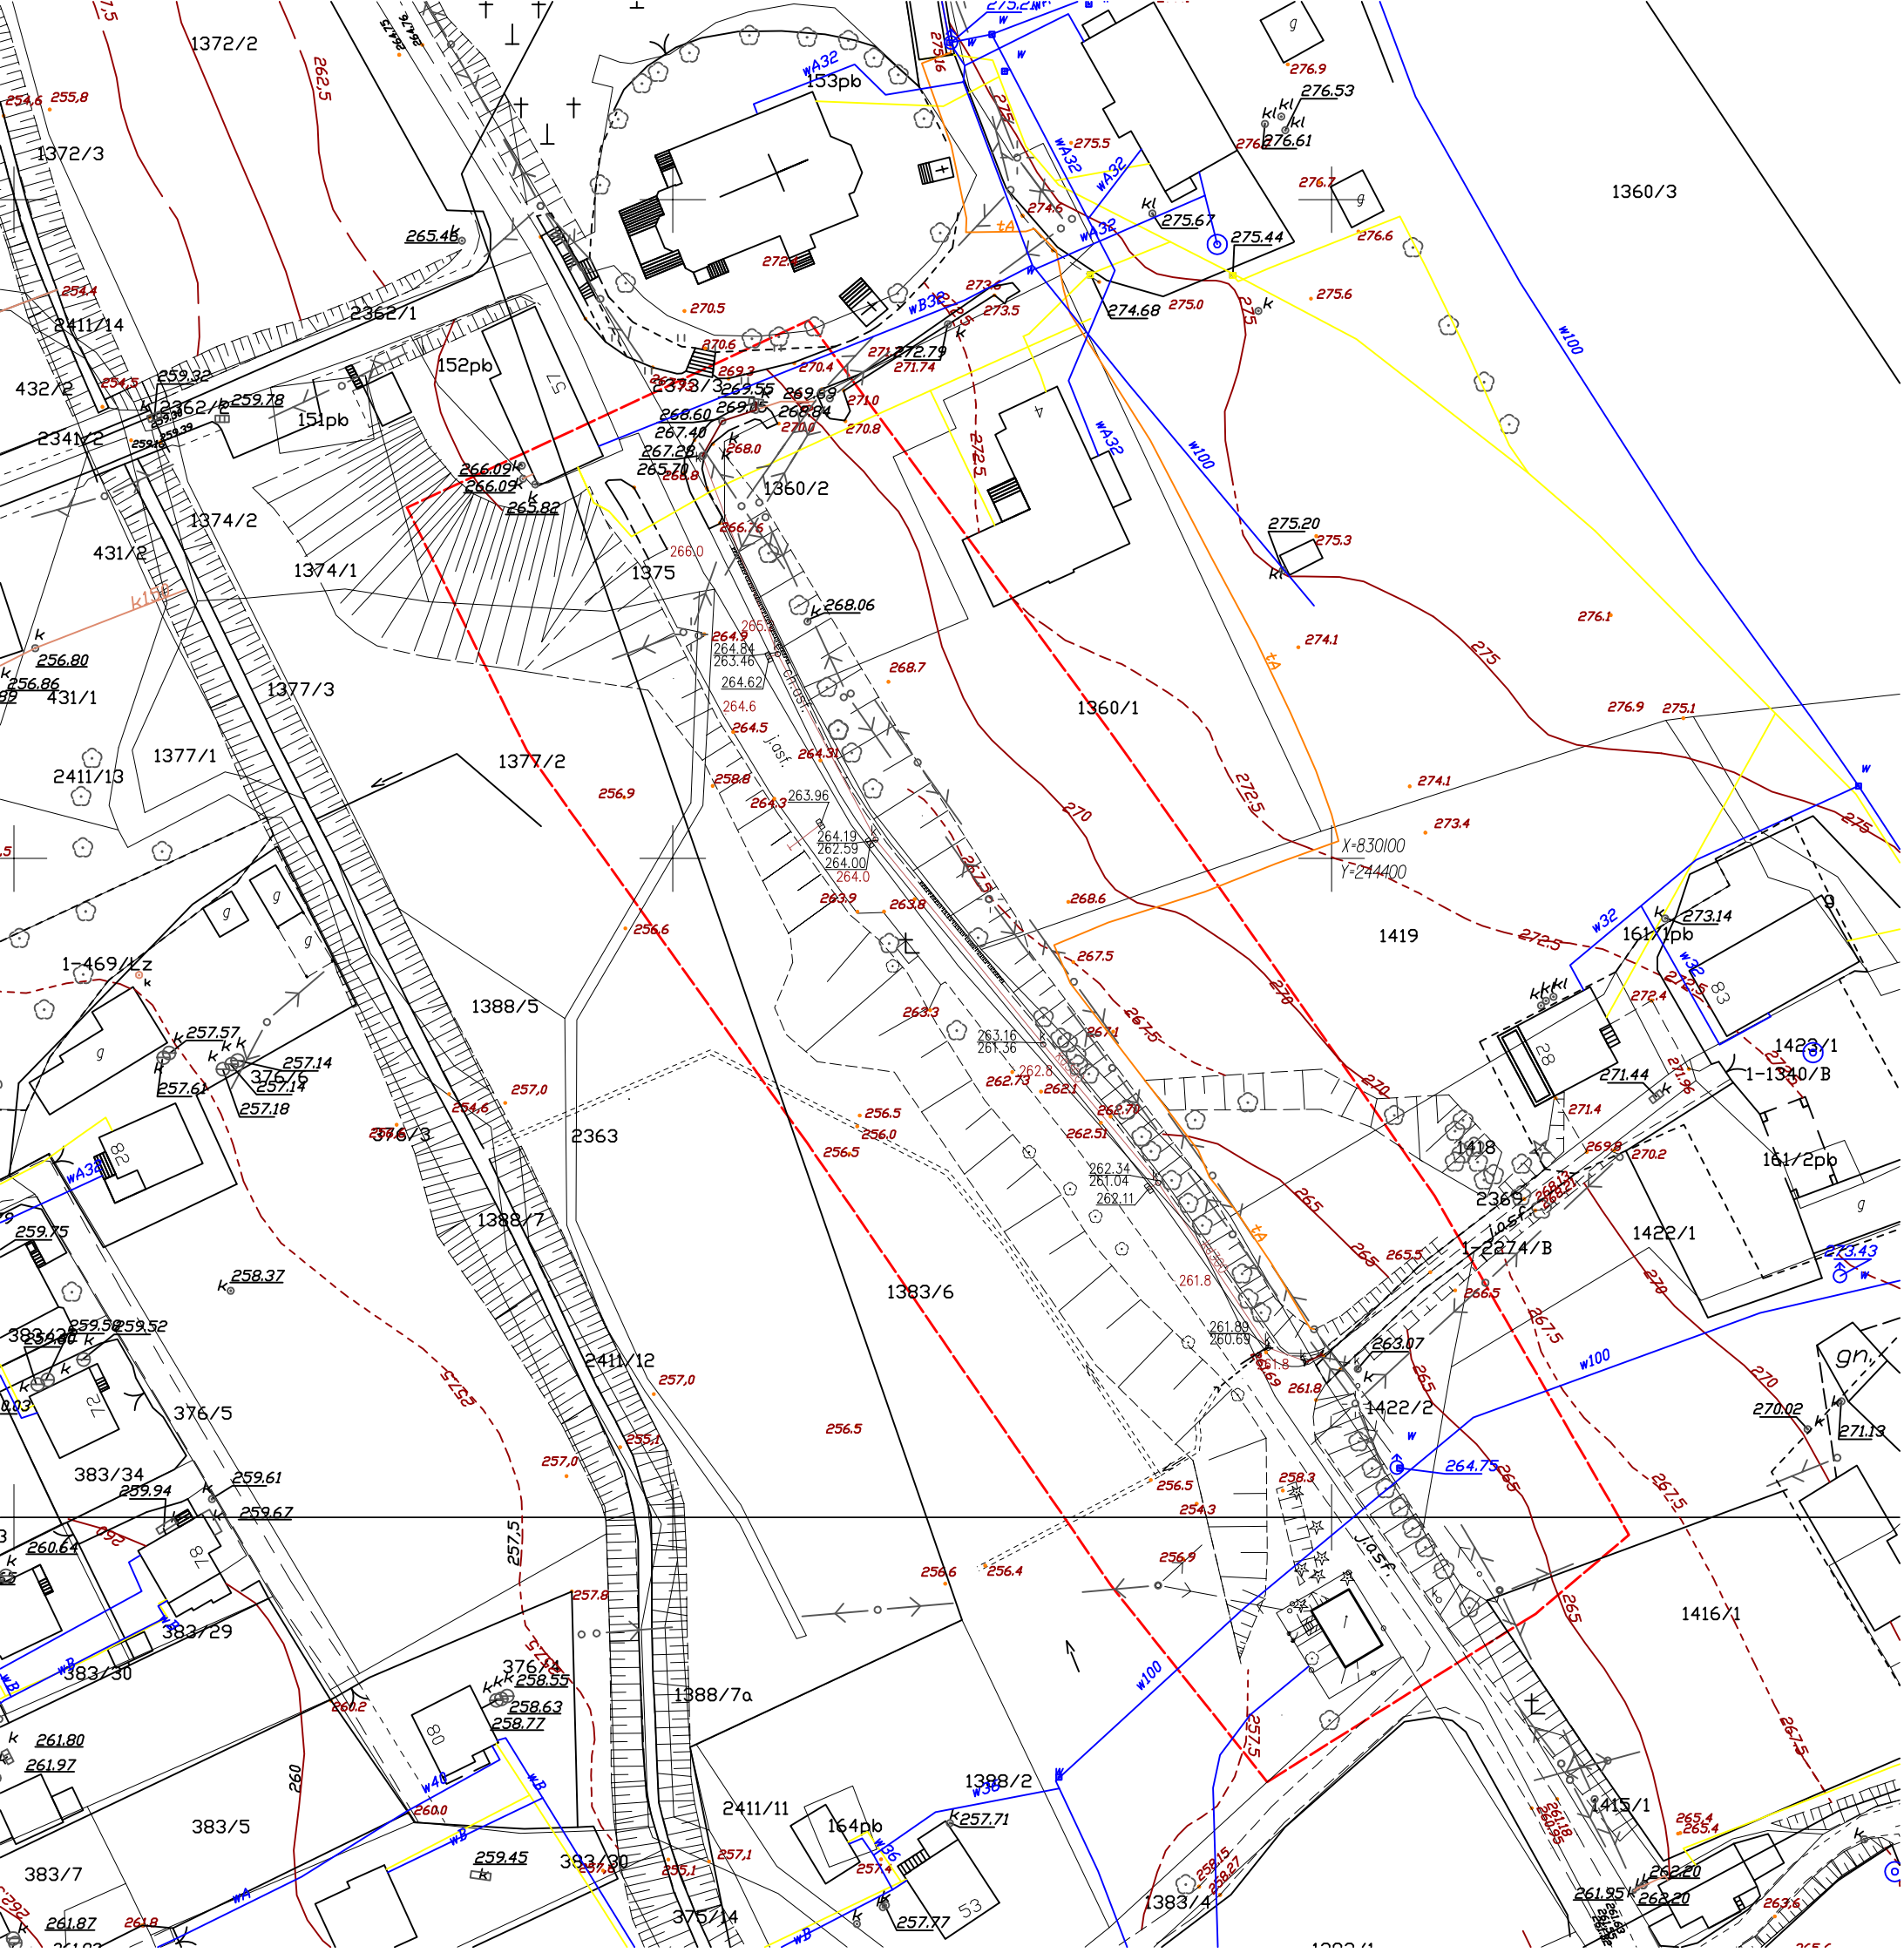

Aktualizacja S+U+W Mapy zasadniczej

Obiekt: Bestwina, ul. Kościelna

Kopia mapy zasadniczej

skala 1:1000

sekcja 541.223.234

541.241.032

Uwaga:
Granice własności wykreślono
z poprzednich operatów oraz
z przeskalowania mapy ewidencyjnej
w skali 1:2880.

Mapa powstała w wyniku bezpośredniego pomiaru oraz wektoryzacji kalibrowanego podkładu rastrowego w skali 1:2000 .

Mapa zawiera aktualne dane co do:
- sytuacji terenowej
- rzeźby terenu
- uzbrojenia podziemnego.

wykonał:

Ustroń; 02.07.2008 r.

zakres pomiaru