## PRZEKRÓJ PODŁUŻNY

SKALA 1 : 25




## PRZEKRÓJ A-A

SKALA 1 : 25




⑧ 22ø10 co15 l=113

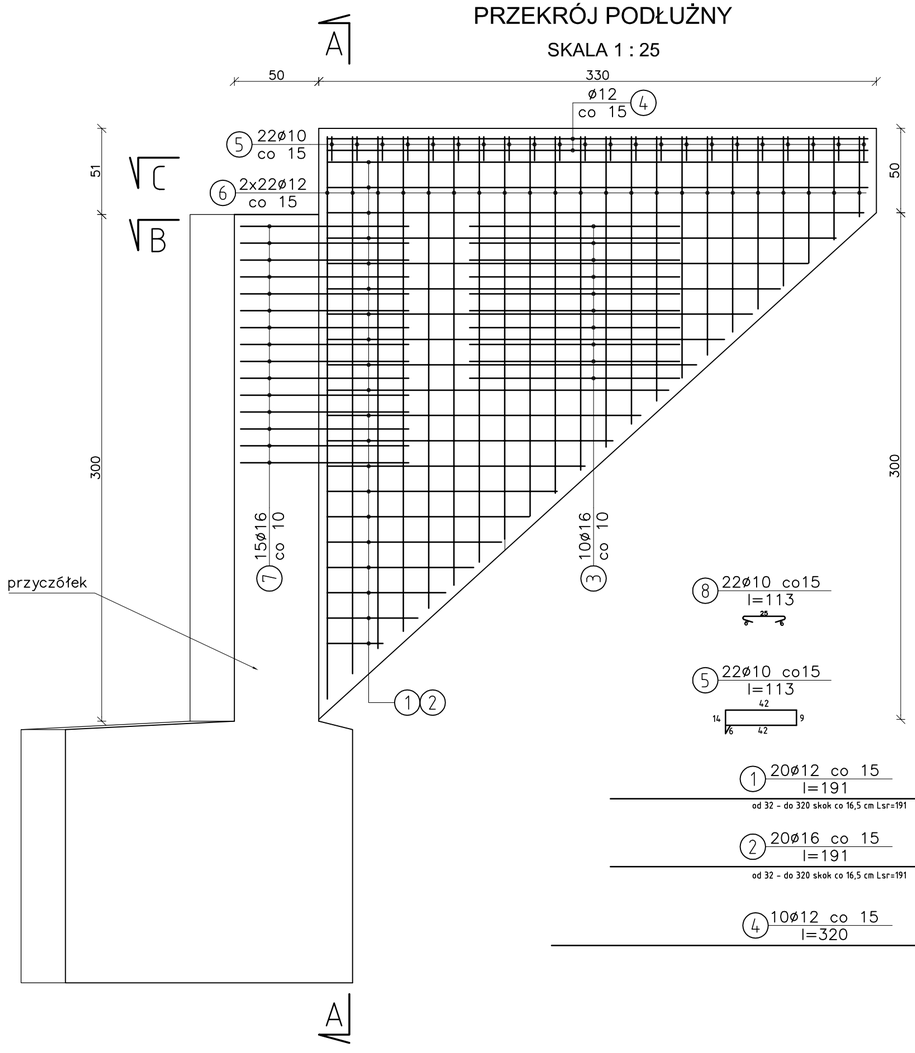


⑤ 22ø10 co15 l=113

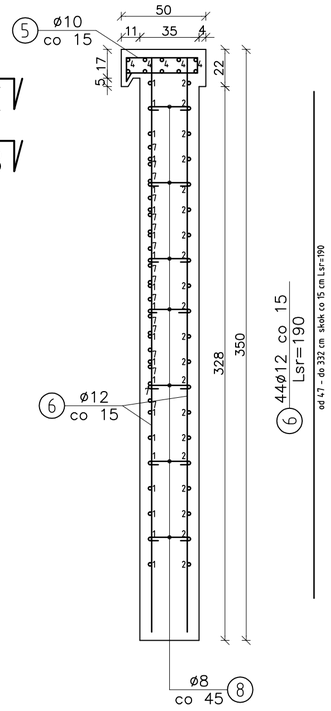


① 20ø12 co 15 l=191

od 32 - do 320 skok co 16,5 cm Lsr=191

② 20ø16 co 15 l=191

od 32 - do 320 skok co 16,5 cm Lsr=191

④ 10ø12 co 15 l=320

## PRZEKRÓJ B-B

SKALA 1 : 25




## ZESTAWIENIE STALI ZBROJENIOWEJ

| Nr pręta | Średnica [mm] | Długość pręta [cm] | Ilość [szt] | Długość całkowita [m] | | |
|---|---|---|---|---|---|---|
| | | | | ø10 | ø12 | ø16 |
| 1 | 12 | 191 | 20 | | 38.2 | |
| 2 | 16 | 191 | 20 | | | 38.2 |
| 3 | 16 | 300 | 10 | | | 30.0 |
| 4 | 12 | 320 | 10 | | 32.0 | |
| 5 | 10 | 113 | 22 | 24.9 | | |
| 6 | 16 | 190 | 44 | | | 83.6 |
| 7 | 16 | 197 | 15 | | | 29.6 |
| Długość poszczególnych średnic [mb] | | | | 24.9 | 70.2 | 181.4 |
| Masa 1 mb [kg] | | | | 0.617 | 0.888 | 1.58 |
| Masa prętów wg średnic [kg] | | | | 15.3 | 62.3 | 286.5 |
| Masa ogółem [kg] | | | | 364 | | |

## PRZEKRÓJ C-C

SKALA 1 : 25

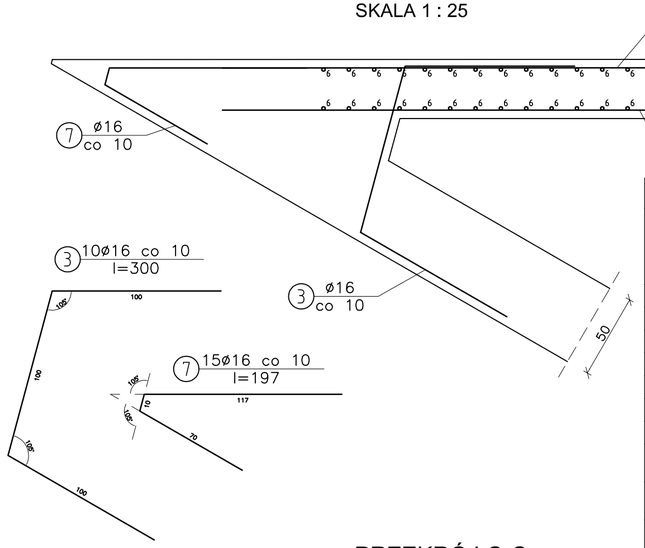


WYKONAC x 2

ZESTAWIENIE MATERIAŁÓW NA 1 SKRZYDLO

Beton konstruk. C25/30 V= 2,59 m3

Stal zbrojen. AIII(34GS) G= 364kg
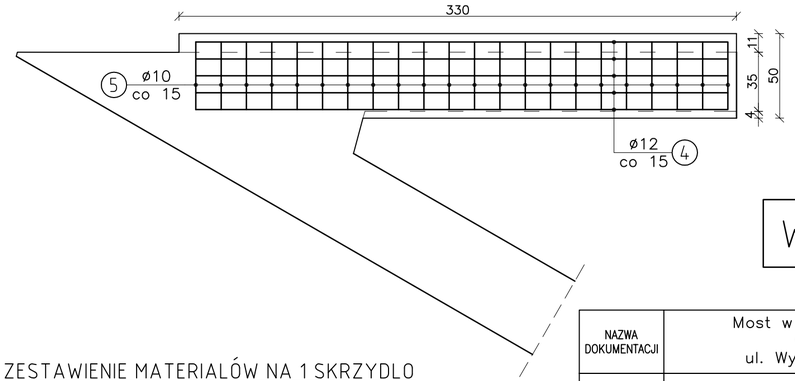
| | | | | |
|---|---|---|---|---|
| NAZWA DOKUMENTACJI | Most w ciągu drogi powiatowej S–1404 w miejscowości Wilkowice ul. Wyzwolenia na potoku bez nazwy | | | |
| PROJEKTOWAŁ | mgr inż. Lech Marcisz upr. 102/89–88 | Podpis | Branża mostowa | Data 11.2007 |
| OPRACOWAŁ | mgr inż. Radosław Matejko | Podpis | Faza PW | Skala 1:25 |
| TEMAT RYS. | ZBROJENIE SKRZYDEŁ | | | Nr rys. 4 |