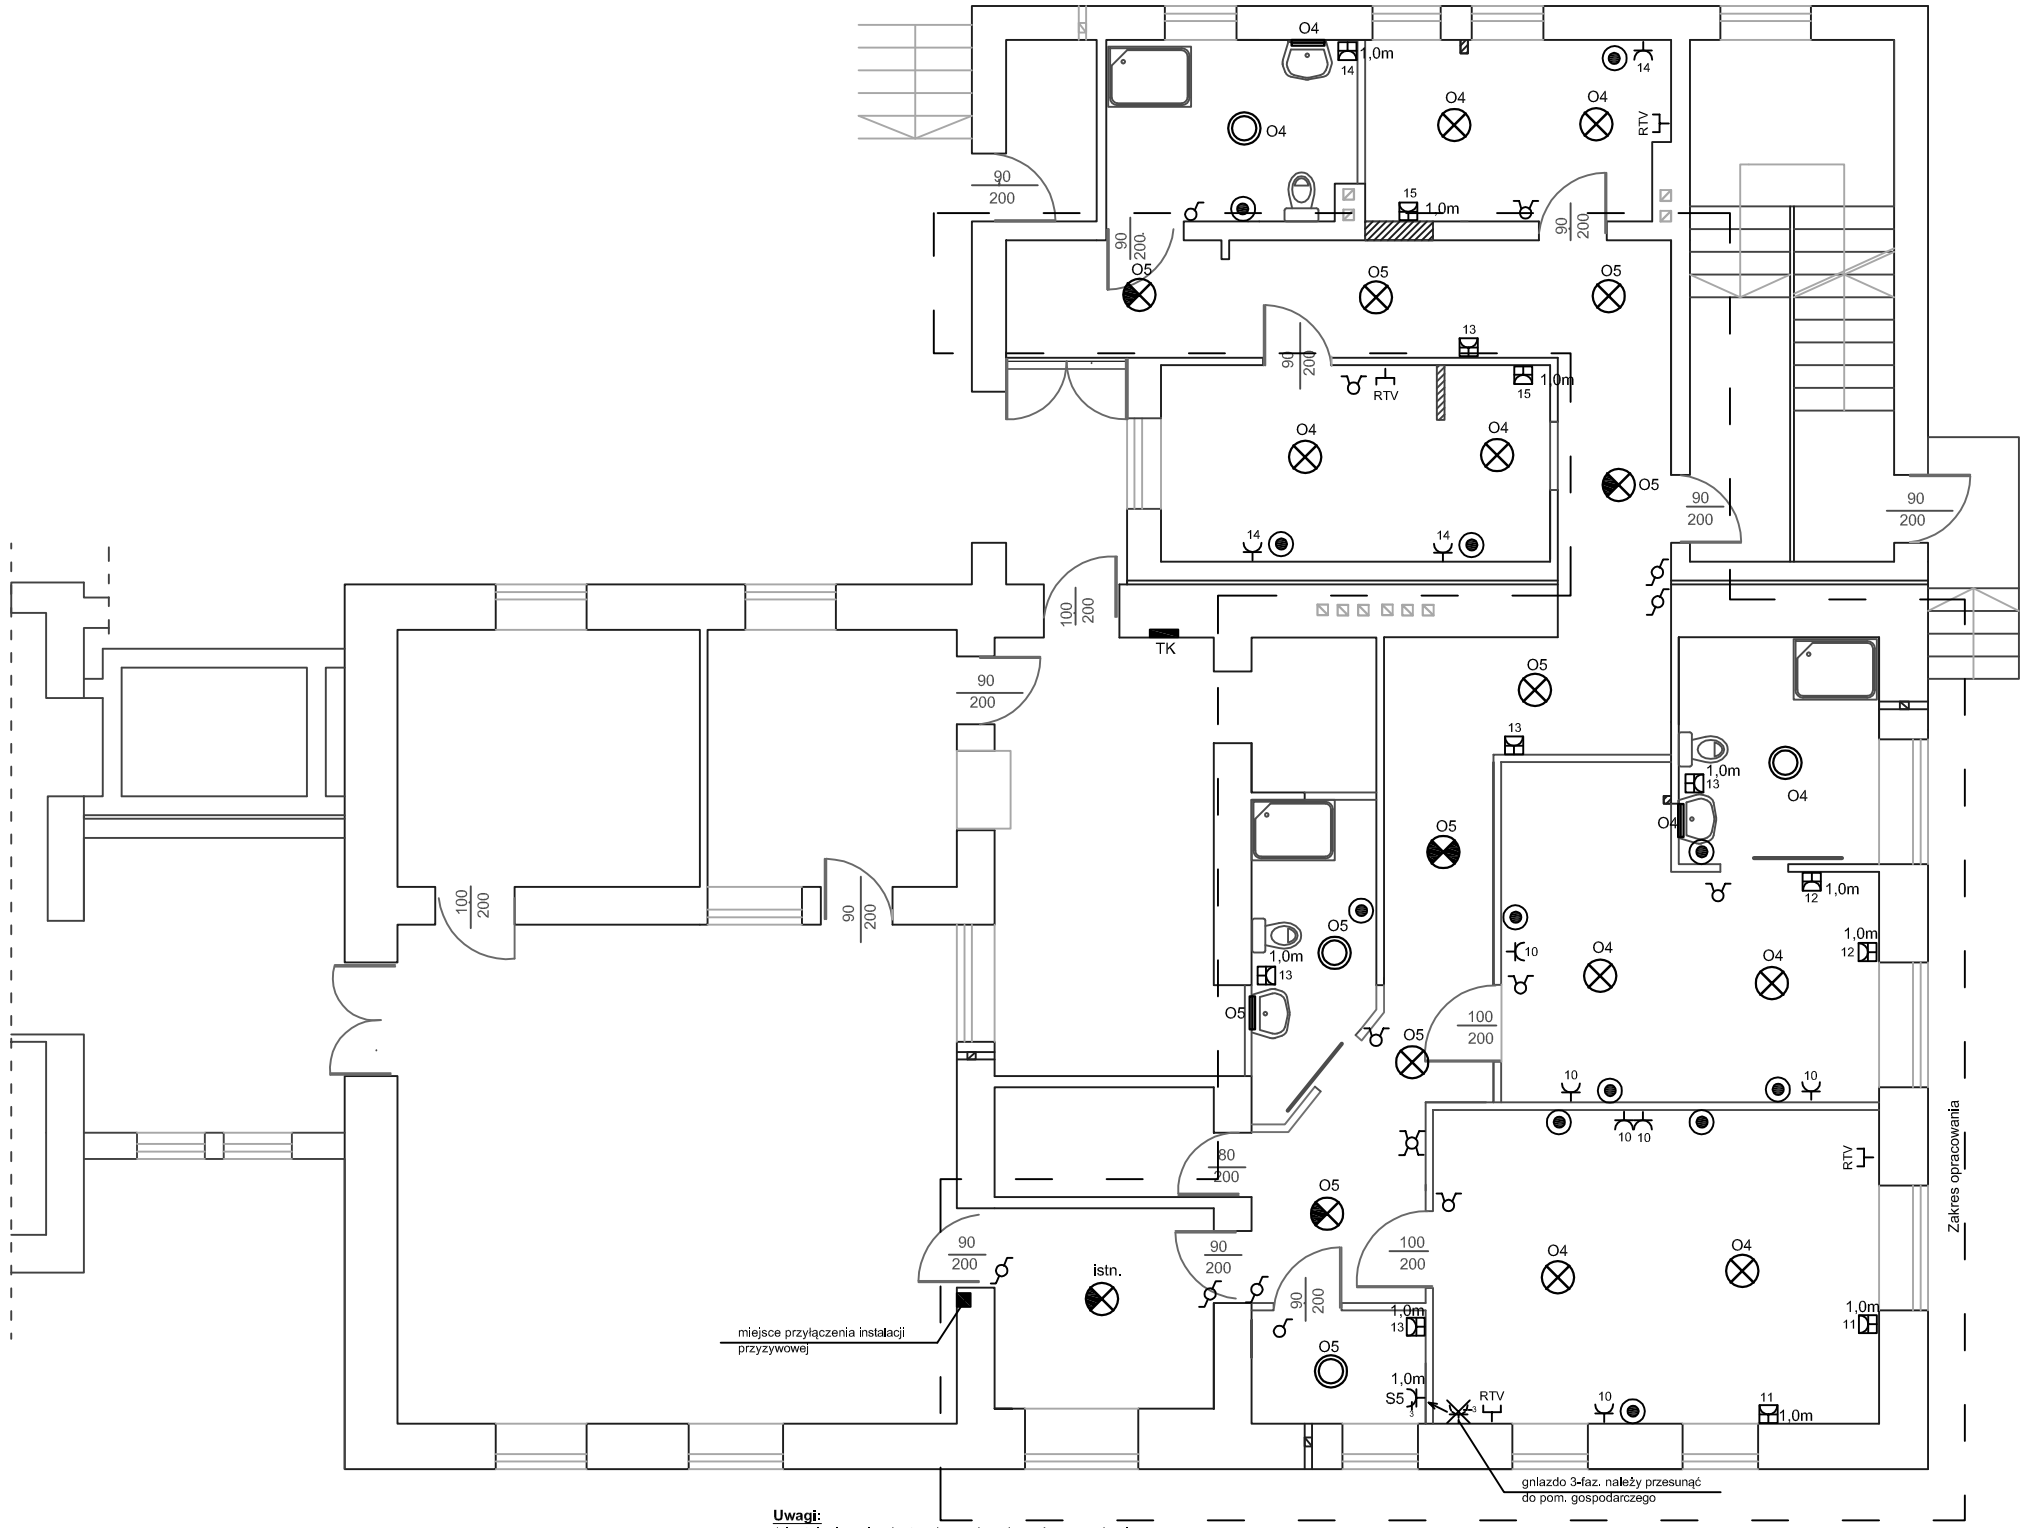

- oprawa na świetlówkę kołową 36W
- oprawa na świetlówkę kołową 36W z modułem awaryjnym
- oprawa na świetlówkę kołową 36W oświetlenia dyżurnego (świeci się cały czas)z modułem awaryjnym
- oprawa świetlówkowa 18W, IP54, typ SDS118 firmy ESSYSTEM
- oprawa świetlówkowa 36W dobrana do wystroju wnętrz
- oprawa świetlówkowa 2x13W, typ HP 003/01 firmy ESSYSTEM
- gniazdo wtyczkowe, hermetyczne / nr obwodu w rozdzielni TK
- przycisk instalacji przywoławczej
- O1 - nr obwodu oświetleniowego w rozdzielni TK
- RTV - gniazdo instalacji RTV

Uwagi:

1. Instalacje gniazd wtyczkowych wykonać przewodami YDYżo 750V o przekroju 2,5mm2 ułożonymi pod tynkiem.
2. Instalacje oświetlenia wykonać przewodami YDYżo 750V o przekroju 1,5mm2 ułożonymi pod tynkiem.
3. Instalację przzywową wykonać przewodem o przekroju 0,75mm2.
4. Gniazda montować na wysokości 30 cm od podłogi, chyba, że na rysunku zaznaczono inaczej.
5. Wyłączniki światła i przyciski instalacji przyzywowej montować na wysokości 1,6 m od podłogi.
6. Gniazda wtyczkowe znajdujące się obok siebie montować we wspólnej ramce.
7. Na meblach instalacje prowadzić wyłącznie w kanałach kablowych DLP.
8. Rozdzielnie zamontować na wysokości 1,4 m od podłogi.
9. Pryciski przywoławcze w jednym pomieszczeniu muszą być podłączone do tego samego obwodu.

UKŁAD ZASILANIA - TT
Ochrona od porażeń - samoczynne wyłączenie zasilania

	Imię i nazwisko	Nr uprawnień	Podpis	Data:
Projektował:	Paweł Gniadkowski	467/87/WŁ		03.2009
Sprawdził:	Zdzisław Mazurek	54/75/BB		Nr rys. 2
Inwestor:	Dom Pomocy Społecznej w Wilkowicach 43-365 Wilkowice ul. Kościelna 5			
Branża: elektryczna	Temat: Adaptacja pomieszczeń po byłej kuchni na pokoje mieszkalne w Domu Pomocy Społecznej w Wilkowicach			Skala: 1:50
Faza: projekt budowlany	Treść: INSTALACJE ELEKTRYCZNE - rzut parteru			