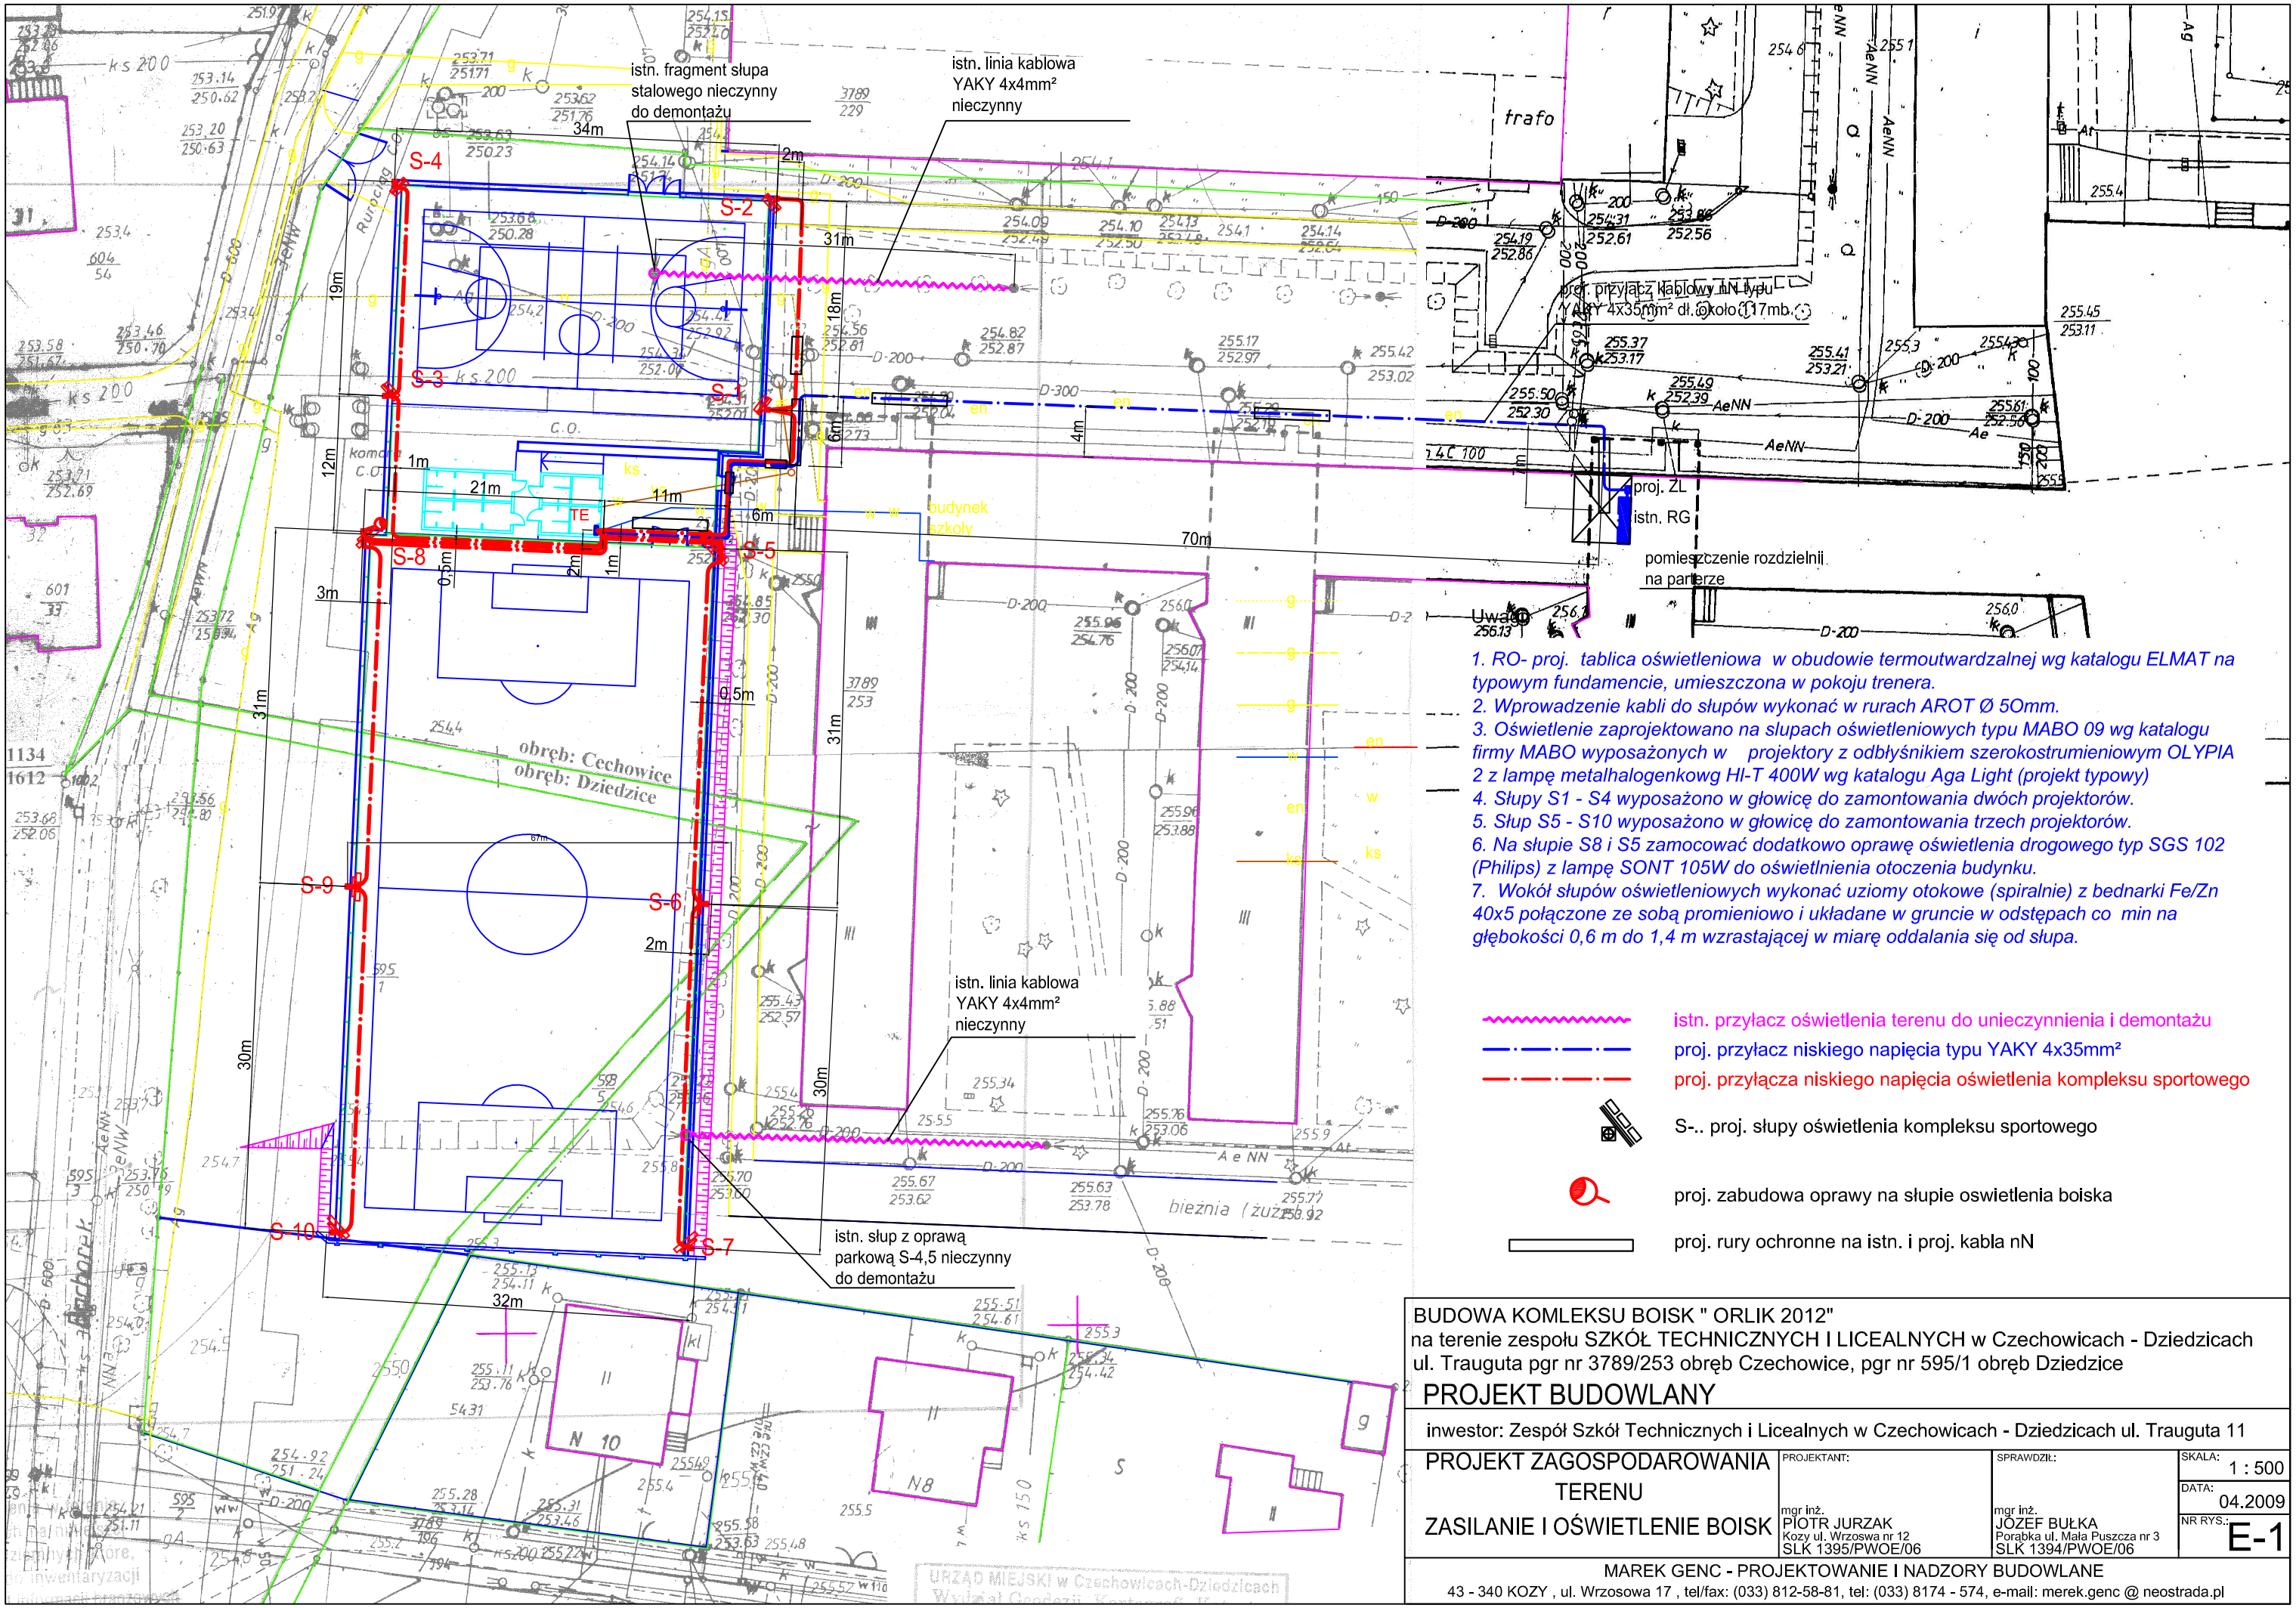

1. RO- proj. tablica oświetleniowa w obudowie termoutwardzalnej wg katalogu ELMAT na typowym fundamencie, umieszczona w pokoju trenera.
2. Wprowadzenie kabli do słupów wykonać w rurach AROT Ø 5Omm.
3. Oświetlenie zaprojektowano na slupach oświetleniowych typu MABO 09 wg katalogu firmy MABO wyposażonych w projektory z odbłyśnikiem szerokostrumieniowym OLYPIA 2 z lampę metalhalogenkowg HI-T 400W wg katalogu Aga Light (projekt typowy)
4. Słupy S1 - S4 wyposażono w głowicę do zamontowania dwóch projektorów.
5. Słup S5 - S10 wyposażono w głowicę do zamontowania trzech projektorów.
6. Na słupie S8 i S5 zamocować dodatkowo oprawę oświetlenia drogowego typ SGS 102 (Philips) z lampę SONT 105W do oświetlnienia otoczenia budynku.
7. Wokół słupów oświetleniowych wykonać uziomy otokowe (spiralnie) z bednarki Fe/Zn 40x5 połączone ze sobą promieniowo i układane w gruncie w odstępach co min na głębokości 0,6 m do 1,4 m wzrastającej w miarę oddalania się od słupa.

istn. przyłacz oświetlenia terenu do unieczynnienia i demontażu
proj. przyłacz niskiego napięcia typu YAKY 4x35mm²
proj. przyłącza niskiego napięcia oświetlenia kompleksu sportowego
S-.. proj. słupy oświetlenia kompleksu sportowego
proj. zabudowa oprawy na słupie oswietlenia boiska
proj. rury ochronne na istn. i proj. kabla nN

BUDOWA KOMLEKSU BOISK " ORLIK 2012"
na terenie zespołu SZKÓŁ TECHNICZNYCH I LICEALNYCH w Czechowicach - Dziedzicach
ul. Trauguta pgr nr 3789/253 obręb Czechowice, pgr nr 595/1 obręb Dziedzice

PROJEKT BUDOWLANY

inwestor: Zespół Szkół Technicznych i Licealnych w Czechowicach - Dziedzicach ul. Trauguta 11

PROJEKT ZAGOSPODAROWANIA TERENU

ZASILANIE I OŚWIETLENIE BOISK

PROJEKTANT: mgr inż. PIOTR JURZAK, Kozy ul. Wrzosowa nr 12, SLK 1395/PWOE/06

SPRAWDZIŁ: mgr inż. JÓZEF BUŁKA, Porąbka ul. Mała Puszcza nr 3, SLK 1394/PWOE/06

SKALA: 1 : 500

DATA: 04.2009

NR RYS.: E-1

MAREK GENC - PROJEKTOWANIE I NADZORY BUDOWLANE
43 - 340 KOZY , ul. Wrzosowa 17 , tel/fax: (033) 812-58-81, tel: (033) 8174 - 574, e-mail: merek.genc @ neostrada.pl