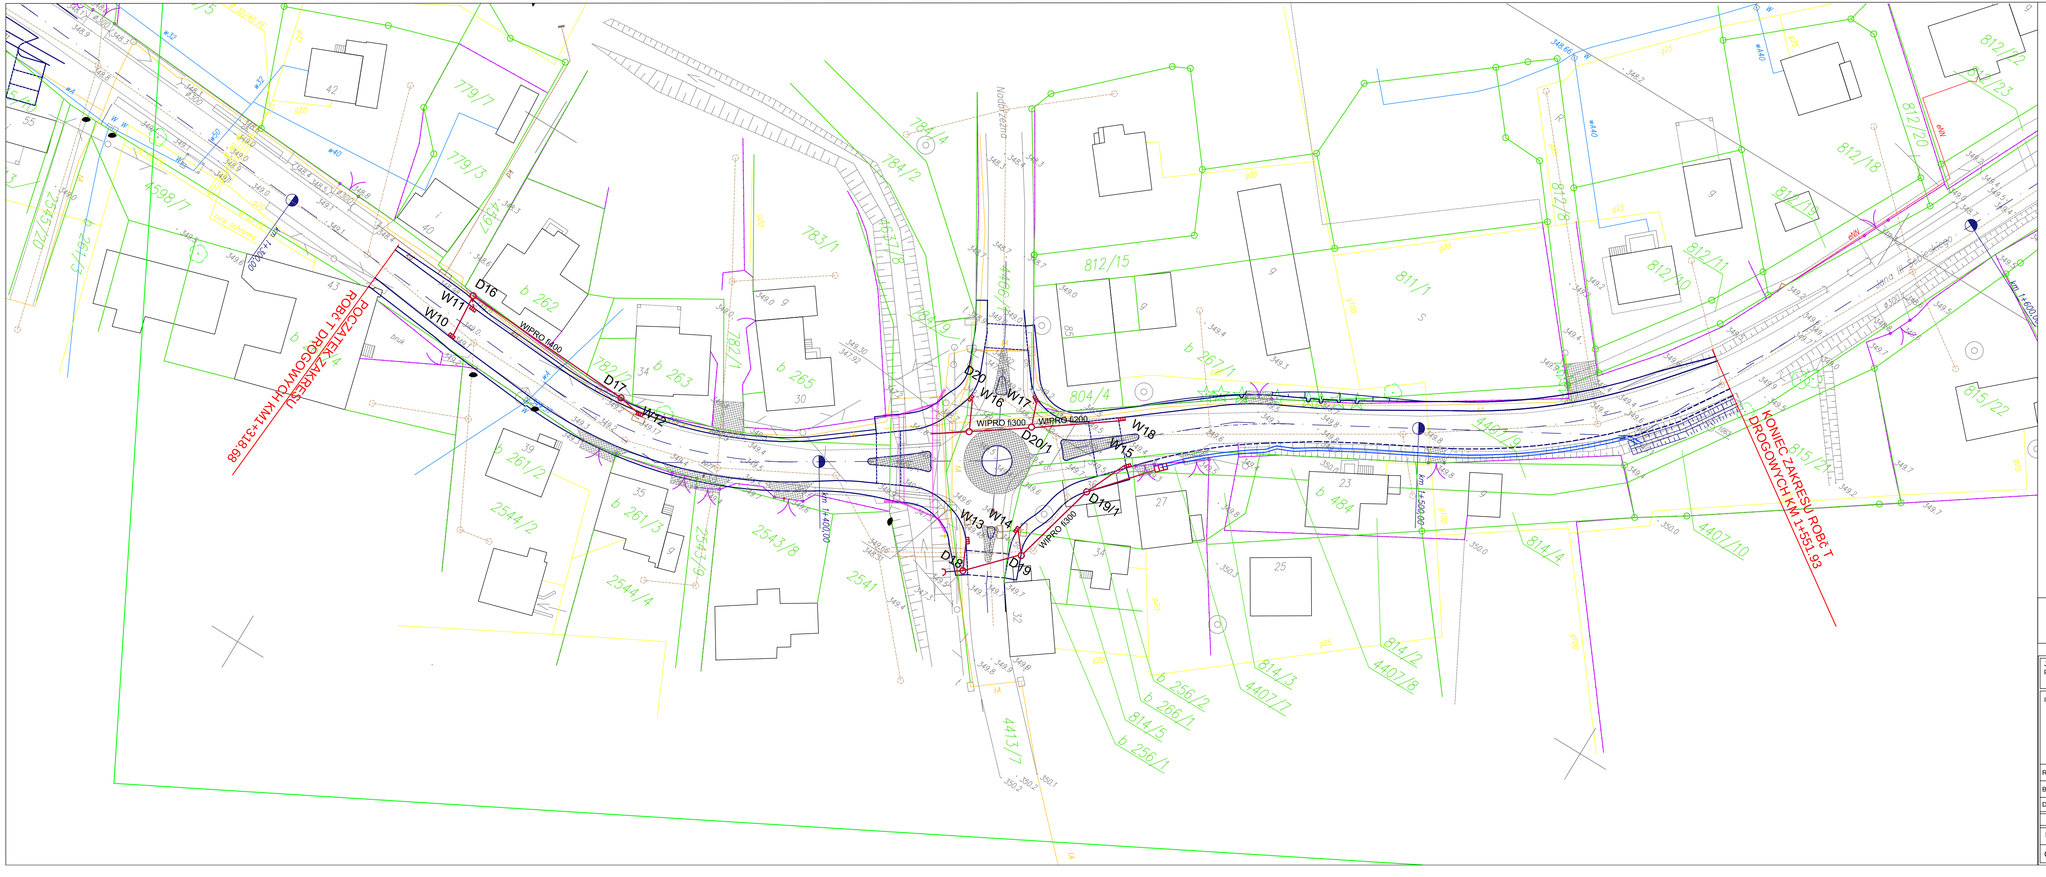

OZNACZENIA :

- granice działek
- istniejące ogrodzenia
- istniejąca kanalizacja deszczowa
- istniejąca sieć teletechniczna
- istniejąca sieć wodociągowa
- istniejąca sieć gazowa
- istniejąca sieć elektryczna
- projektowane krawężniki
- projektowane krawędzie jezdni bez krawężnika
- projektowany Ściek z korytek betonowych
- projektowana kanalizacja deszczowa

Opracowano na podstawie projektu budowlanego wykonanego przez
"Traffic Inżynieria Drogowa"
mgr inż. Bronisław Szafarczyk w 2000 roku

Jednostka projektowa:	EUROPROJEKT PROJEKTY I NADZORY DROGOWE ANDRZEJ KULA	43-382 Bielsko - Biała, ul. Jaskrowa 15 tel./fax 033 822 46 67 www.europrojekt.bielsko.pl e-mail: biuro@europrojekt.bielsko.pl	Nr umowy: 50/2009
Inwestor:	Zarząd Dróg Powiatowych w Bielsku - Białej ul. T. Regera 81 43-382 Bielsko - Biała	Zamierzenie budowlane: Przebudowa ciągu dróg powiatowych 04-131 (ul. Kińcka) i 04-129 (ul. Sobieskiego) w Kozach Odcinek od km 1+318,68 do km 1+551,93	
		Przedmiot opracowania: BUDOWA KANALIZACJI DESZCZOWEJ	
Rodz. oprac:	PW	Nazwa rysunku: PLAN SYTUACYJNY	Nr rys. 01
Branża:	drogowa		
Data:	01.2010	Skala: 1:500	

Funkcja:	Tytuł imię i nazwisko	Nr uprawnień specjalno Ś	Podpis
Projektant:	mgr inż. Andrzej Kula	SLK/0842/POOD/05, drogowa	
Opracował			