

AKTUALIZACJA S + W + U
(BEZ POMIARU GRANIC)

Obiekt : Kozy ul. Nadbrzeżna
SKALA : 1:1000 Sekcje : 541.244.021, 541.244.023

aktualizacja mapy przez firmę GEOCEL Grzegorz Habdas
KERG 763/10 z dnia 22.04.2010r

Granice własności wkręcone z poprzednich operatorów:

Granice własności wkręcone z przeskalowania mapy ewidencyjnej w skali 1:2880:


Zakres aktualizacji :

Niniejsza mapa w granicach opracowania


zawiera aktualne dane w zakresie:

sytuacji terenowej, rzeźby terenu, uzbrojenia podziemnego.

za zgodność z oryginałem

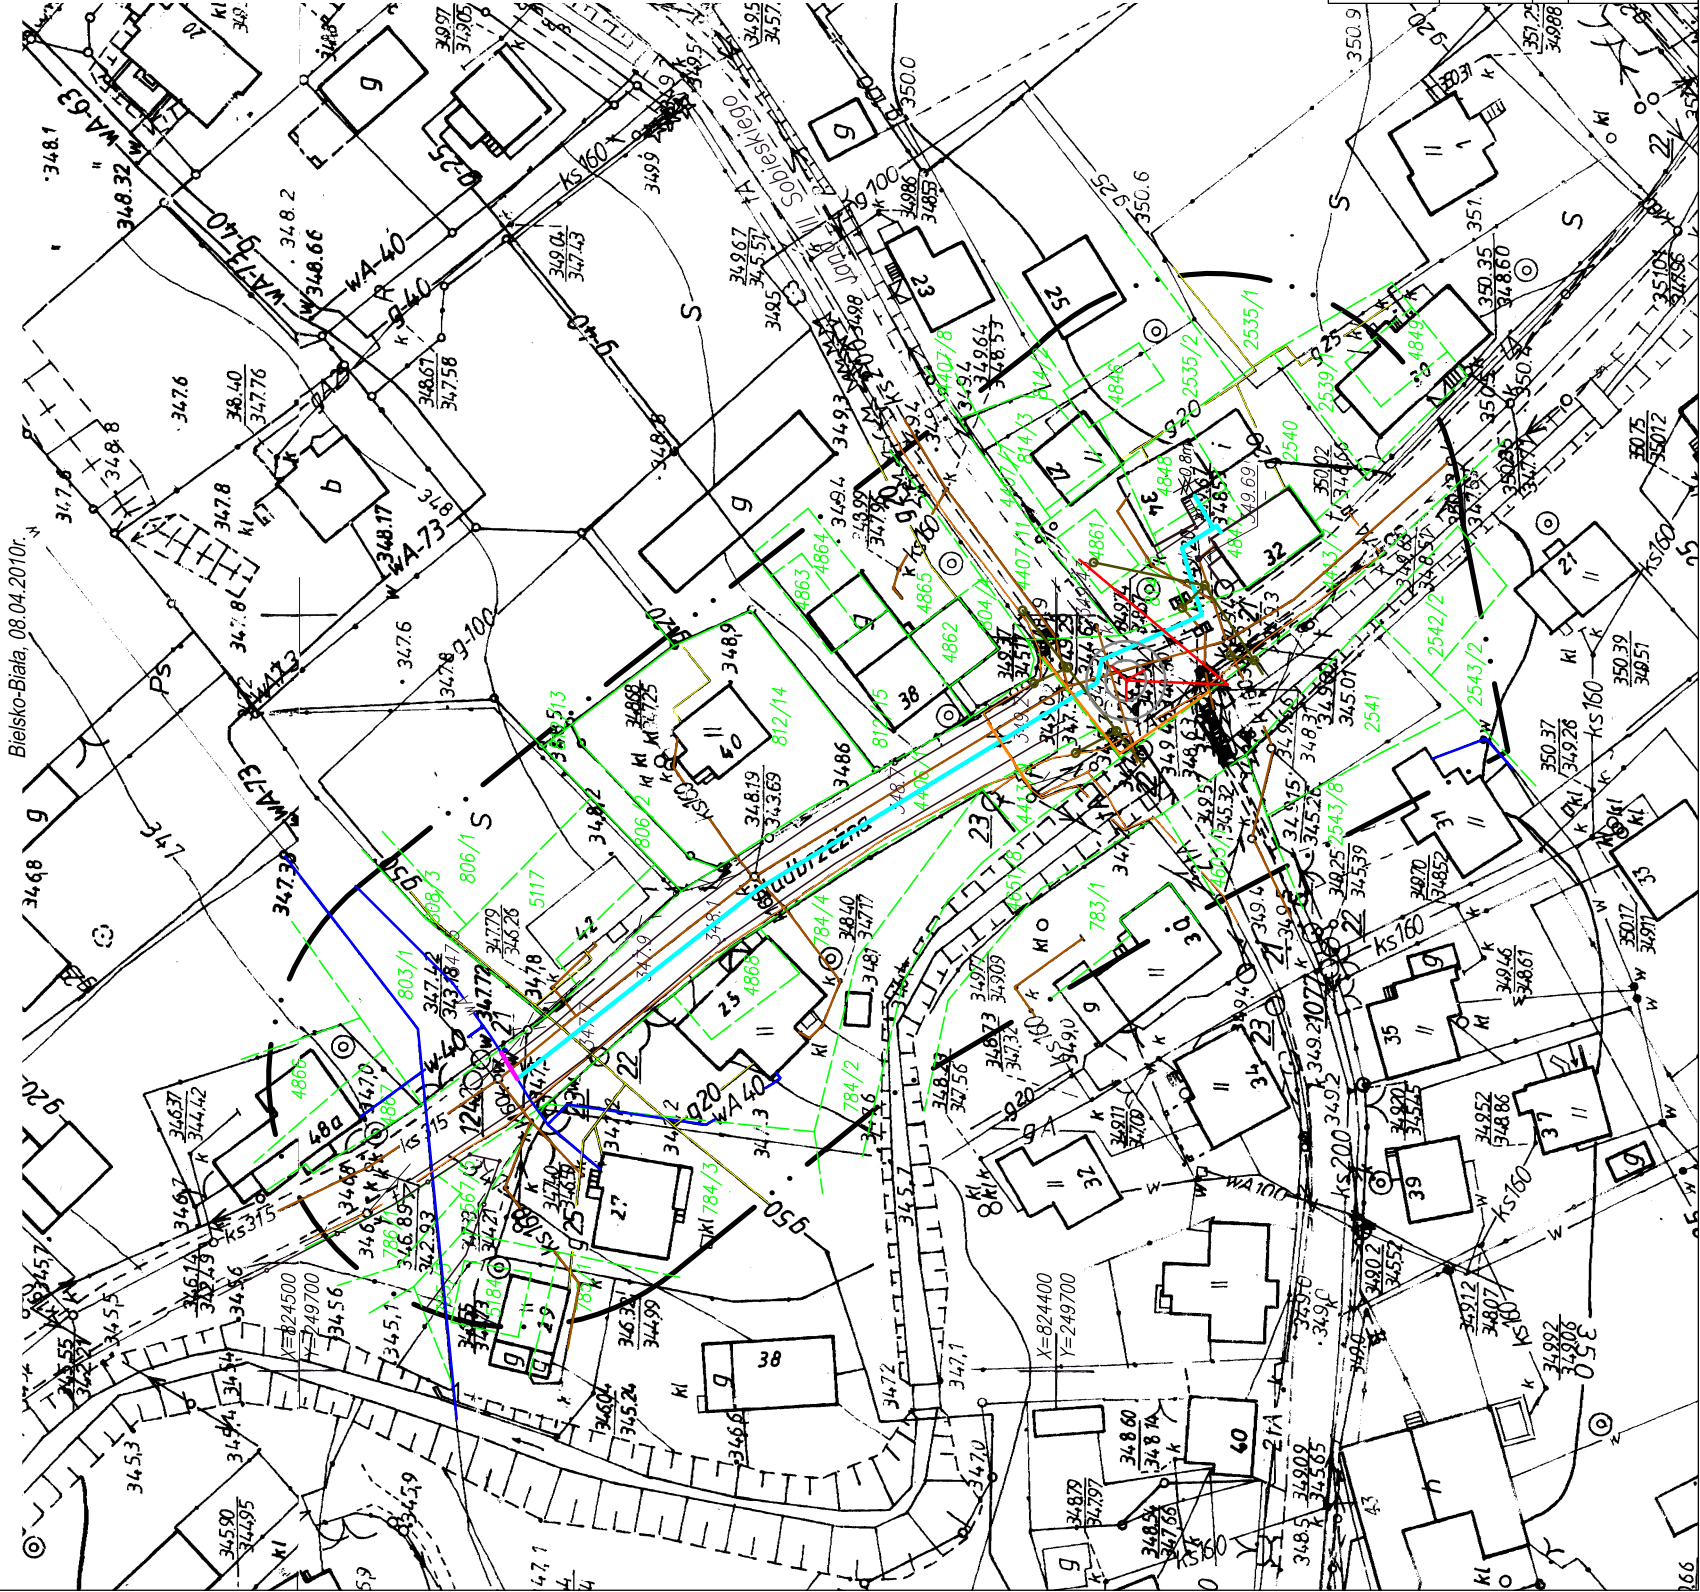

- proj. wodociąg
- istn. wodociąg do przebudowy
- istn. wodociąg
- istn. gazociąg
- istn. kanalizacja
- istn. kabel telekomunikacyjny
- proj. kabel energ. (odrębne opracowanie)
- proj. kan. deszcz. (odrębne oprac.)
- proj. rondo (odrębne opracowanie)

	DORADZTWO, PROJEKTOWANIE WYKONAWSTWO Stec-Chopiak Elżbieta ul. Ks. Londzina 26 Zabrzeg	Investor: ZARZĄD DRÓG POWIATOWYCH ul. Regera 81 43-382 Bielsko-Biała
Zadanie: Projekt budowlany wodociągu wraz z przyłączami do dwóch budynków mieszkalnych na nieruchomości pgr 4847, 4848 w Kozach przy ul. Nadbrzeżnej		
Temat: Projekt zagospodarowania terenu		Rysunek 1
Projektował: mgr inż. Elżbieta Stec-Chopiak upr. bud. SLK/2020/POOS/07		Skala: 1:1000 Data: 04.2010