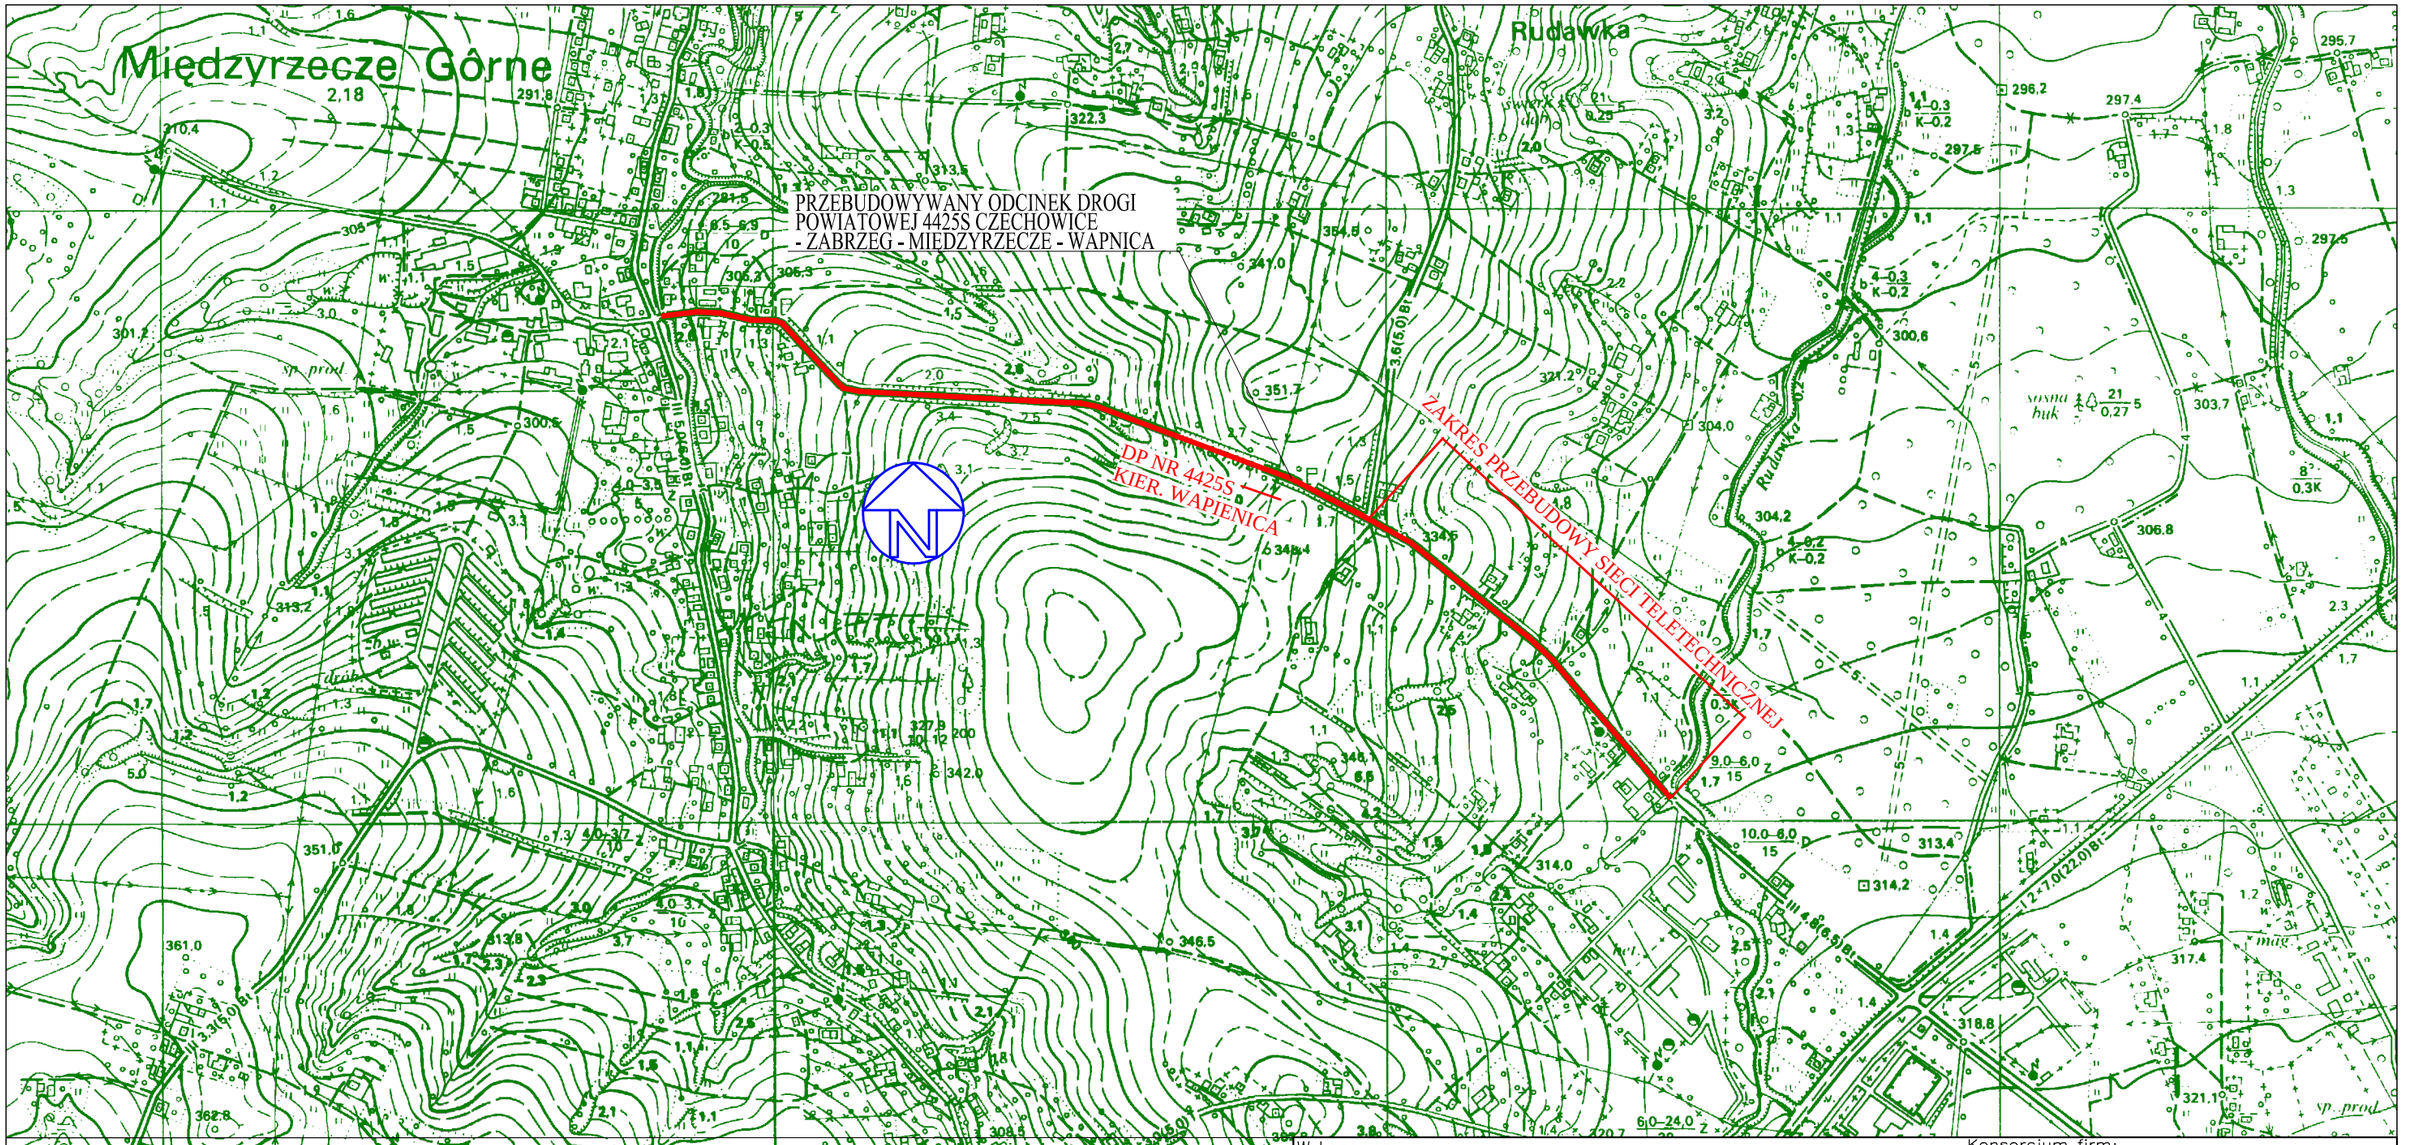

Konsorcjum firm:

Wykonawca: MBD PROJEKT

Marcin Zieliński
ul. Lwowska 55/2
34-100 Wadowice

Dariusz Augustyn
ul. Brzozowa 5
34-400 Nowy Targ

Temat: *Przebudowa drogi powiatowej 4425S Czechowice – Zabrzeg – Międzyrzecze – Wapienica w miejscowości Międzyrzecze Górne*

Część: *PROJEKT WYKONAWCZY*	Nr rys. *1.1*
Tytuł rys.: *ORIENTACJA*	Skala: *1:10000*
	Data: *sierpień 2009*

Inwestor: Powiat Bielski
ul. Piastowska 40
43-300 Bielsko-Biała

Lokalizacja:

Województwo:	*śląskie*
Powiat:	*bielski*
Miejscowość:	*Międzyrzecze Górne*

Funkcja:	Imię, Nazwisko:	Nr uprawnień	Podpis:
Branża: *TELETECHNICZNA*			
Projektant:	*Adam Byrdziak*	T-1/04/94	