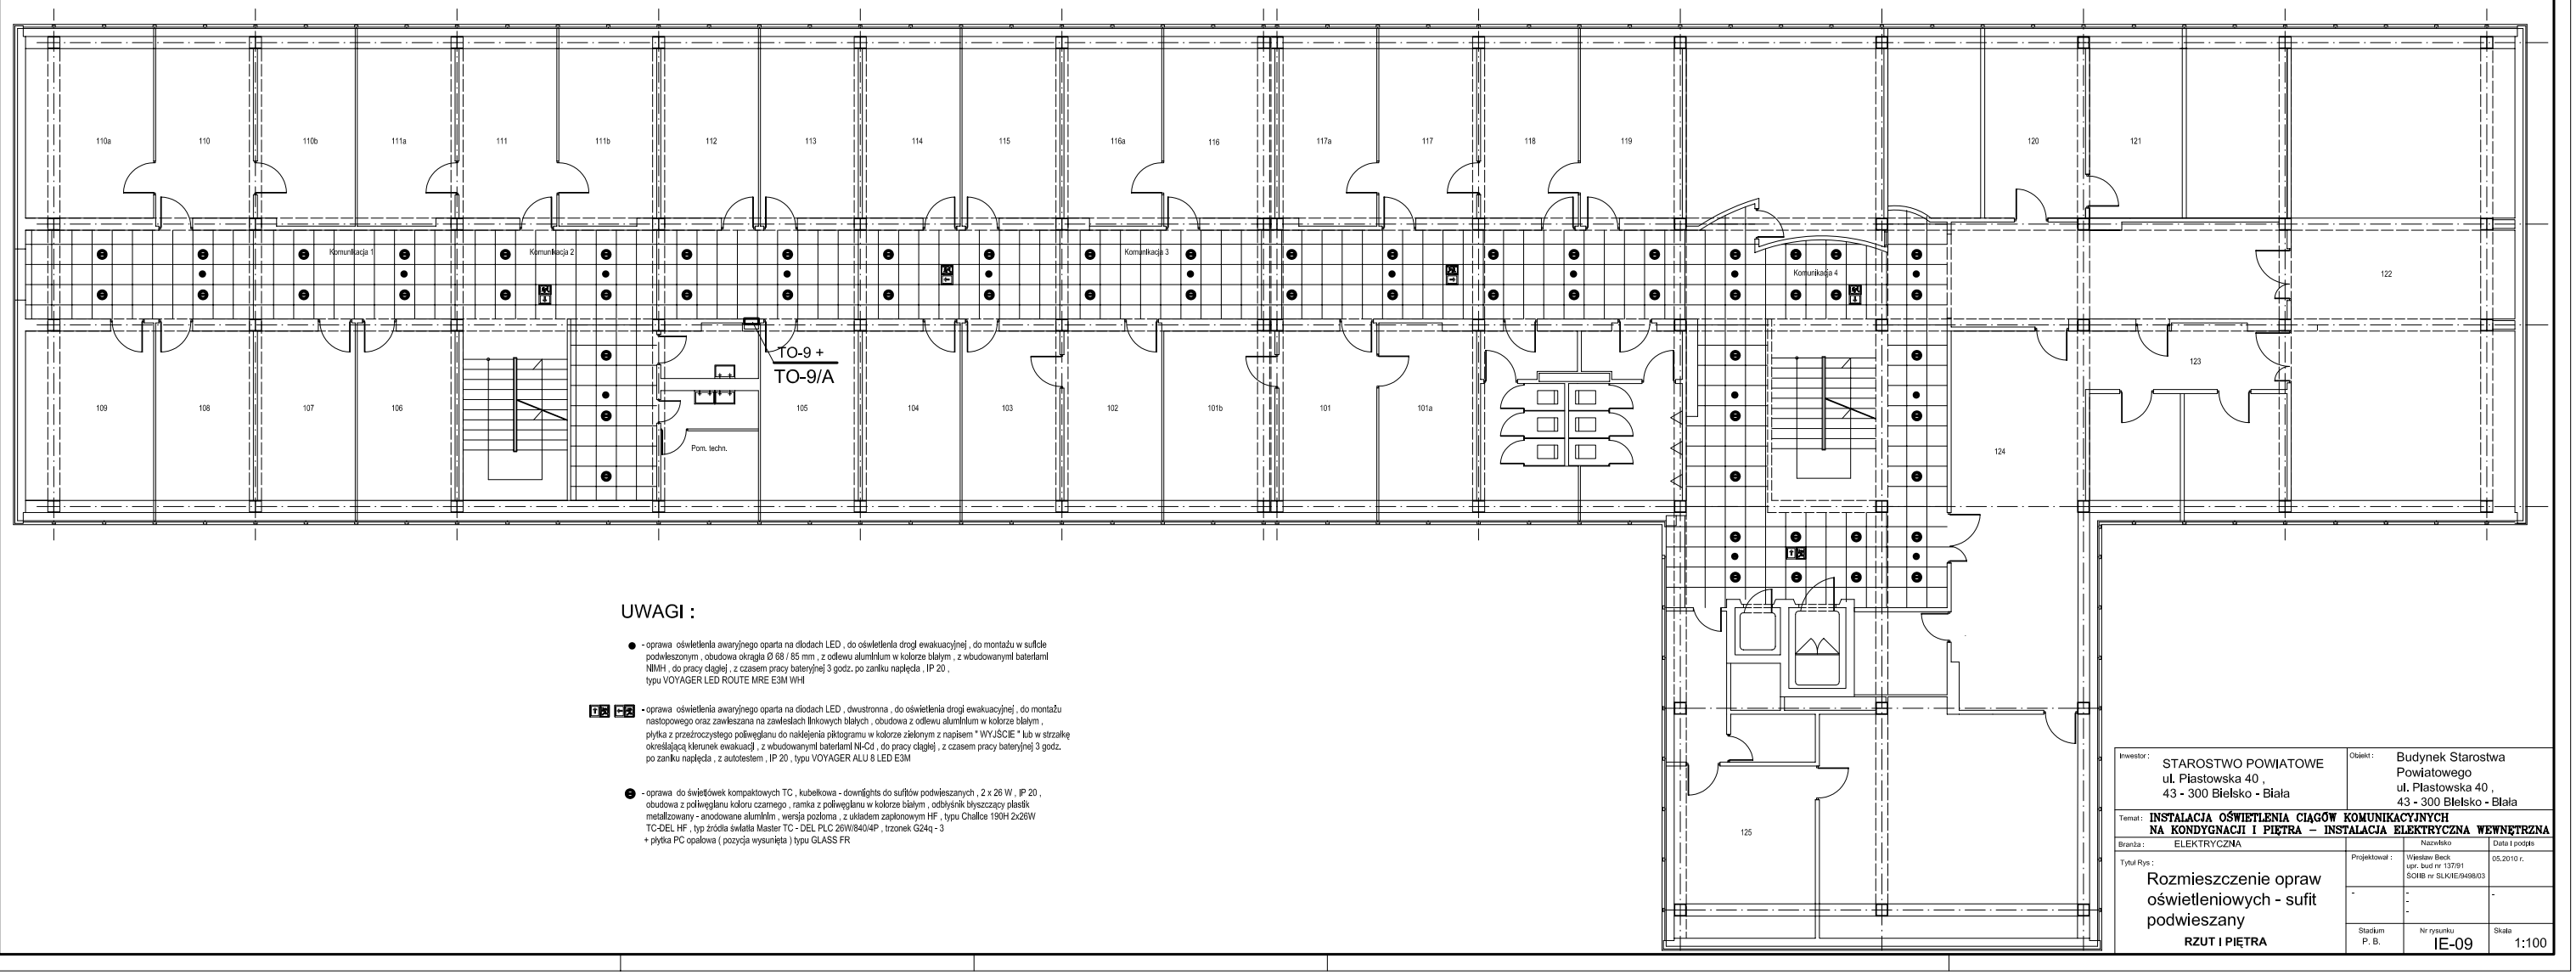

UWAGI :

- oprawa oświetlenia awaryjnego oparta na diodach LED , do oświetlenia drogi ewakuacyjnej , do montażu w suficie podwieszonym , obudowa okrągła Ø 68 / 65 mm , z odlewu aluminium w kolorze białym , z wbudowanymi baterfami NiMH , do pracy ciągłej , z czasem pracy baterynej 3 godz. po zaniku napięcia , IP 20 , typu VOYAGER LED ROUTE MRE E3M WHI

TO-9 TO-9/A - oprawa oświetlenia awaryjnego oparta na diodach LED , dwustronna , do oświetlenia drogi ewakuacyjnej , do montażu nastopowego oraz zawieszana na zawieszach linkowych białych , obudowa z odlewu aluminium w kolorze białym , płytka z przeźroczystego poliwęglanu do naklejenia piktogramu w kolorze zielonym z napisem " WYJŚCIE " lub w strzałkę określającą kierunek ewakuacji , z wbudowanymi baterfami Ni-Cd , do pracy ciągłej , z czasem pracy baterynej 3 godz. po zaniku napięcia , z autotestem , IP 20 , typu VOYAGER ALU 8 LED E3M

- oprawa do świetlówek kompaktowych TC , kubełkowa - downlights do sufitów podwieszanych , 2 x 26 W , IP 20 , obudowa z poliwęglanu koloru czarnego , ramka z poliwęglanu w kolorze białym , odbłyśnik błyszczący plastik metalizowany - anodowane aluminium , wersja podtynk , z układem zapłonowym HF , typu Challce 190H 2x26W TC-DEL HF , typ źródła światła Master TC - DEL PLC 26W/840/4P , trzonek G24q - 3 + płytka PC opalowa (pozycja wysunięta) typu GLASS FR

Inwestor : STAROSTWO POWIATOWE ul. Piastowska 40 , 43 - 300 Bielsko - Biała	Obiekt : Budynek Starostwa Powiatowego ul. Piastowska 40 , 43 - 300 Bielsko - Biała		
Temat : **INSTALACJA OŚWIETLENIA CIĄGÓW KOMUNIKACYJNYCH NA KONDYGNACJI I PIĘTRA – INSTALACJA ELEKTRYCZNA WEWNĘTRZNA**			
Branża : ELEKTRYCZNA		Nazwisko	Data i podpis
Tytuł Rys : Rozmieszczenie opraw oświetleniowych - sufit podwieszany **RZUT I PIĘTRA**	Projektował :	Wjesław Beck upr. bud nr 137/91 SOIIB nr SLK/IE/9498/03	05.2010 r.
	-	- -	-
	Stadium P. B.	Nr rysunku IE-09	Skala 1:100