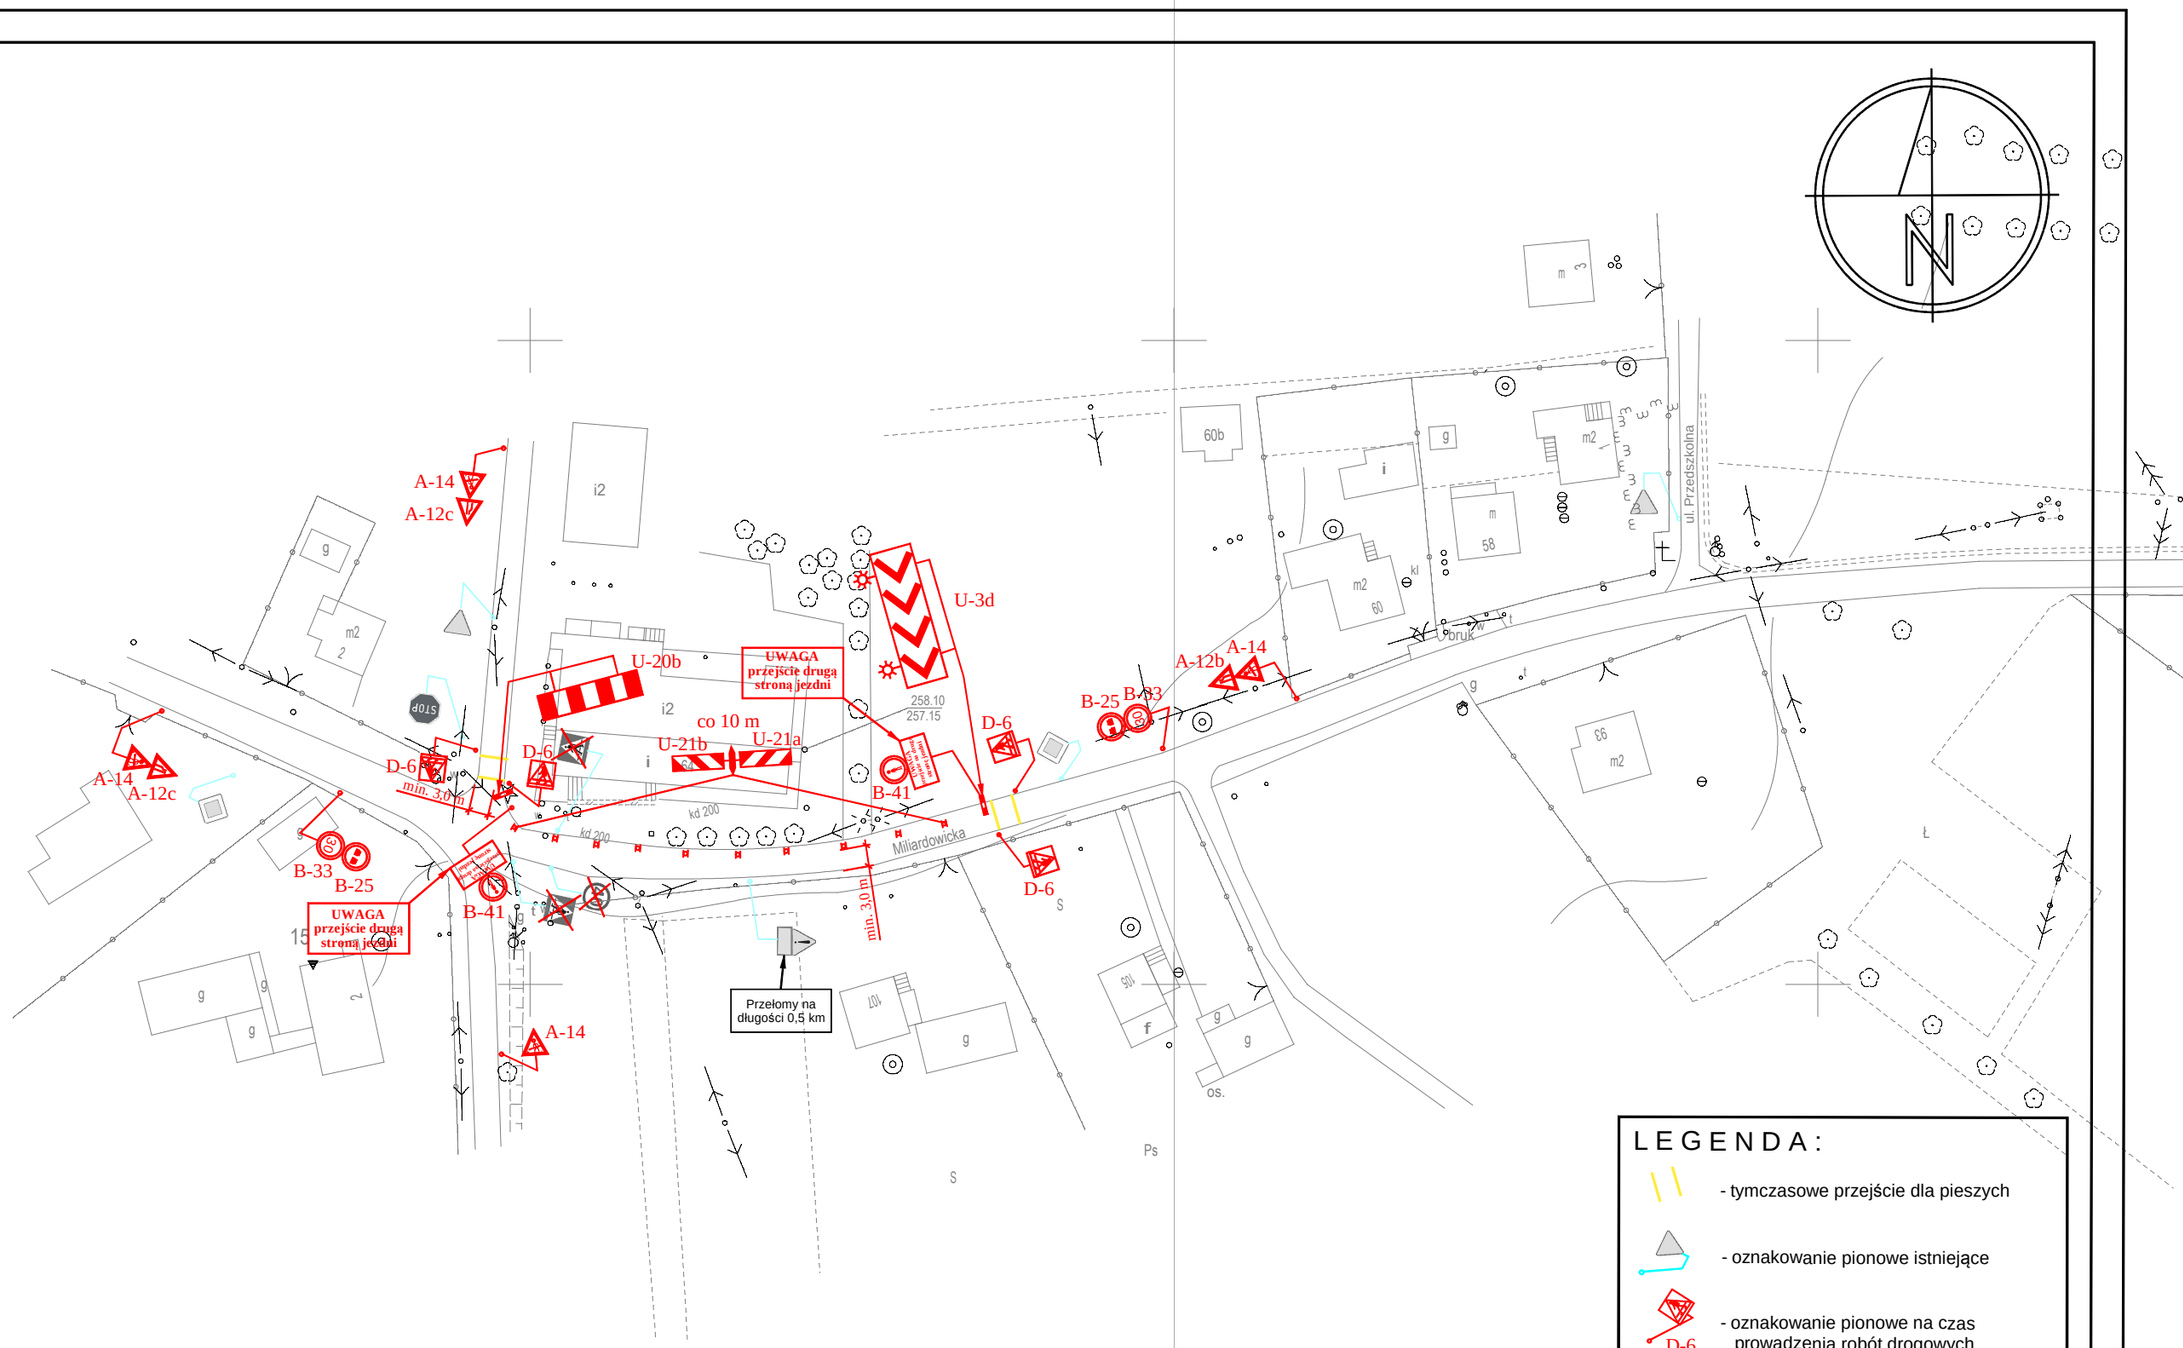

LEGENDA :

- tymczasowe przejście dla pieszych
- oznakowanie pionowe istniejące
- D-6 — oznakowanie pionowe na czas prowadzenia robót drogowych

W czasie prowadzenia prac budowlanych ruchem pojazdów powinna sterować uprawniona do tego osoba

Na czas przerwy w robotach należy przywrócić przejezdność o szerokości min. 5,5 m lub utworzyć zatoki umożliwiające wymijanie się pojazdów

BRANŻA :	DATA :	PROJEKTOWAŁ :	NR UPR.	PODPIS :
1. Drogowa	08.2010	mgr inż. B. Markowski	873/93	
2. Drogowa	08.2010	mgr inż. Marek Putra		
3. Drogowa	08.2010	Przemysław Izydorczyk		
4. Sprawdzający				
5. Teletechniczna				
6. Drogowa				

Temat :
P.B.-W. budowy chodnika wraz z odwodnieniem w ciągu drogi powiatowej nr 4431S Zabrzeg - Ligota, ulica Miliardowicka - od dworca PKP do domu kultury.

Treść : Plan organizacji ruchu na czas prowadzenia robót
Organizacja ruchu w rejonie skrzyżowania

NUMER UMOWY : 16/2010

SKALA : 1:1000

NUMER RYSUNKU : 26

PRACOWNIA PROJEKTOWO - USŁUGOWA " RONDO "
tel. 032 353-20-37 ,faks 032 353-20-41 , 0501-79-78-82 , e-mail : bmarkowski@wp.pl