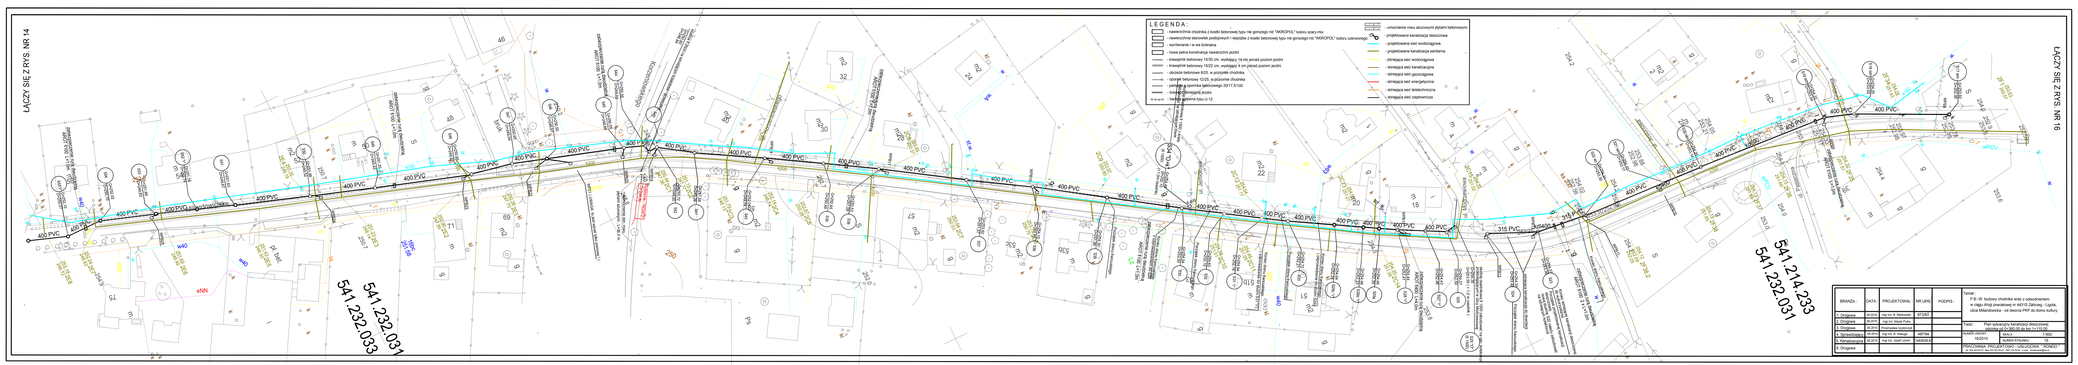
ŁĄCZY SIĘ Z RYS. NR 14
ŁĄCZY SIĘ Z RYS. NR 16
541.232.031
541.232.033
541.214.233
541.232.031
LEGENDA:
- nawierzchnia chodnika z kostki betonowej typu nie gorszego niż "AKROPOL" koloru szary mix
- nawierzchnia zieleniek podpiwniczeń i rejestrów z kostki betonowej typu nie gorszego niż "AKROPOL" koloru czerwonego
- wymiarowanie i w wa kolorach
- nowa pełna konstrukcja nawierzchni jezdni
- krawężnik betonowy 15/30 cm, wystający 18 cm ponad poziom jezdni
- krawężnik betonowy 15/22 cm, wystający 4 cm ponad poziom jezdni
- obrzeże betonowe 8/20, w poziomie chodnika
- ogonek betonowy 12/25, w poziomie chodnika
- zjazdowy ogonkowy bet/owego 20/17,5/100
- wpust deszczowy jezdni
- wpust deszczowy typu U-12
- uniesienie nowo aluzowych płytami betonowymi
- projektowana kanalizacja deszczowa
- projektowana sieć wodociągowa
- projektowana kanalizacja sanitarna
- istniejąca sieć wodociągowa
- istniejąca sieć kanalizacyjna
- istniejąca sieć gazociągowa
- istniejąca sieć energetyczna
- istniejąca sieć teletechniczna
- istniejąca sieć ciepłownicza
400 PVC
315 PVC
250 PVC
BRANŻA
DATA
PROJEKTOWAŁ
NR UPR
PODPIS
1. Drogowa
10.2019
mgr inż. K. Bielkowski
WTJ/0
2. Drogowa
10.2019
mgr inż. Marek Pyka
3. Sanitarna
10.2019
mgr inż. Jarosław Kaczmarek
4. Sanitarna
10.2019
mgr inż. A. Hreczuk
sant/dp
5. Kanalizacja deszczowa
10.2019
mgr inż. Jacek Lipiński
DOŚ/0016/JE
6. Drogowa
Temat:
P.B. dr. budowy chodnika wraz z odwodnieniem w ciągu drogi powiatowej nr 44215 Zalesie - Ligota, ulica Milanówecka - od skrzyżowania z ul. Jaworową do ul. Wiśniowej
Faza:
Plan sytuacyjny kanalizacji deszczowej
Skala: 1:500
Arkusz: 15
WARSZAWSKA PRZEDSIĘBIORSTWO USŁUGOWE "PIONIER" Sp. z o.o. ul. Jana Kazimierza 31/33, 01-248 Warszawa