WIDOK W1
SKALA 1:20

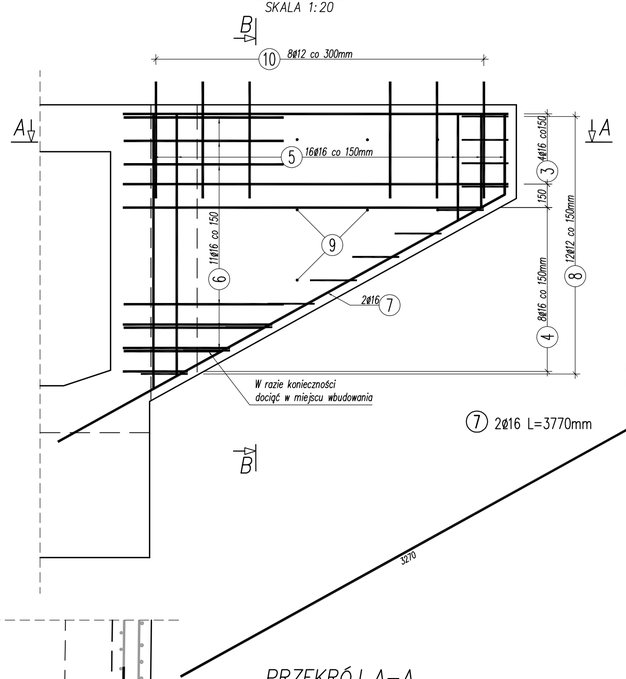

PRZEKRÓJ B–B
SKALA 1:20

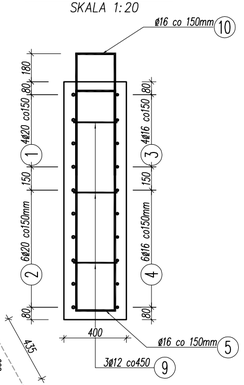

8 12ø12 L=880mm

10 8ø16 L=1805mm

9 7ø12 L=580mm

5 16ø16 Lśr=3065mm

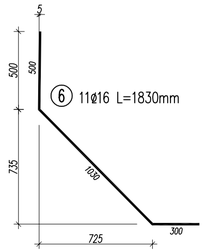

WYKAZ ZBROJENIA

Nr pręta	Średnica [mm]	Liczba [szt]	Długość [mm]	Długość ogólna [m] BSt500S ø12	BSt500S ø16	BSt500S ø20	Uwagi
Element: SKRZYDŁO S2							
1	ø20	4	2950			11.80	
2	ø20	8	1855			14.84	
3	ø16	4	2835		11.34		
4	ø16	8	1720		13.76		
5	ø16	16	3065		49.04		
6	ø16	11	1830		20.13		
7	ø16	2	3770		7.54		
8	ø12	12	880	10.56			
9	ø12	7	580	4.06			
10	ø12	8	1805	14.44			
Długość razem			[m]	29.1	101.8	26.6	
Masa jednostkowa			[kg/m]	0.888	1.578	2.466	
Masa razem			[kg]	25.8	160.7	65.7	
Masa wg stali			[kg]	252.2			
Masa ogólna			[kg]	252			
Wykonać 1 szt.			1 x 231 = 231 kg				

Beton: C35/45 (B40) V = 1x1,3 = 1,3 m3

PRZEKRÓJ A–A
SKALA 1:20

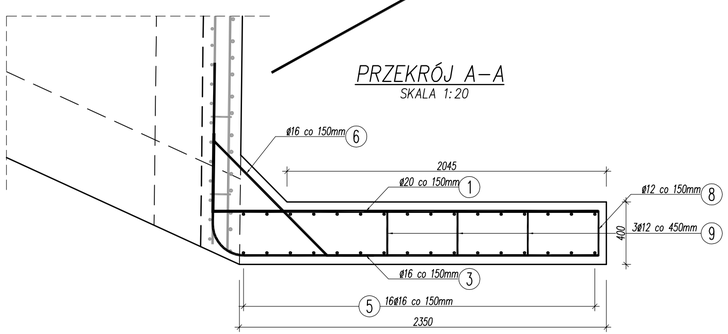

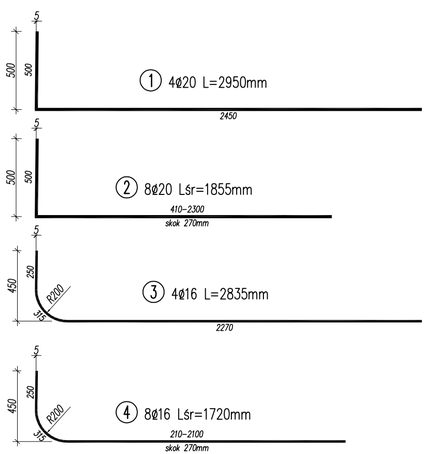

SCHEMAT USYTUOWANIA SKRZYDEŁ
SKALA 1:100

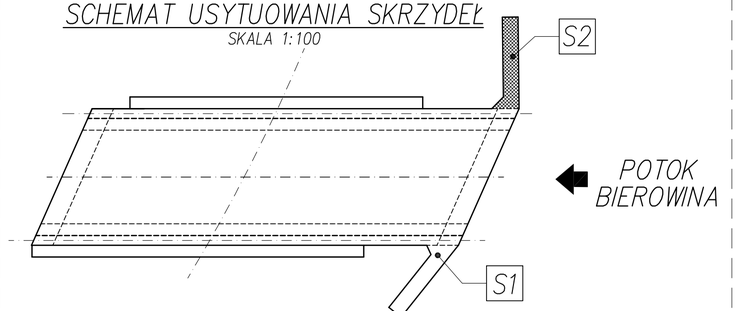

UWAGI:
1. Rysunek rozpatrywać łącznie z całą dokumentacją.
2. Zbrojenie zwymiarowano osiowo.
3. Promienie gięcia, jeśli nie podano inaczej, wykonać zgodnie z PN–91/S–10042.

Inwestor:	ZARZĄD DRÓG POWIATOWYCH W BIELSKU BIAŁEJ 43–382 BIELSKO – BIAŁA, UL. REGERA 81			
Rodzaj projektu:	PROJEKT WYKONAWCZY		Data:	06.2011
Branża: OBIEKTY MOSTOWE	Budowla: (nazwa, adres)	PRZEBUDOWA PRZEPUSTU W CIĄGU DROGI POWIATOWEJ 4414S UL. SŁONECZNA W JAWORZU WRAZ Z REGULACJĄ POTOKU		
Obiekt:	PRZEPUST			
Tytuł rysunku:	ZBROJENIE SKRZYDŁA S2		Nr rys.: PW–10	Skala: 1:20
Funkcja:	Tytuł, imię i nazwisko	Specjalność	Nr Uprawnień	Podpis
Projektant:	mgr inż. Lech Marcisz	mosty	102/89 B–B	
Opracował:	mgr inż. Małgorzata Podstawska			
Sprawdzający:	mgr inż. Andrzej Zaniat	mosty	RNB–W–U–7342/77/98	