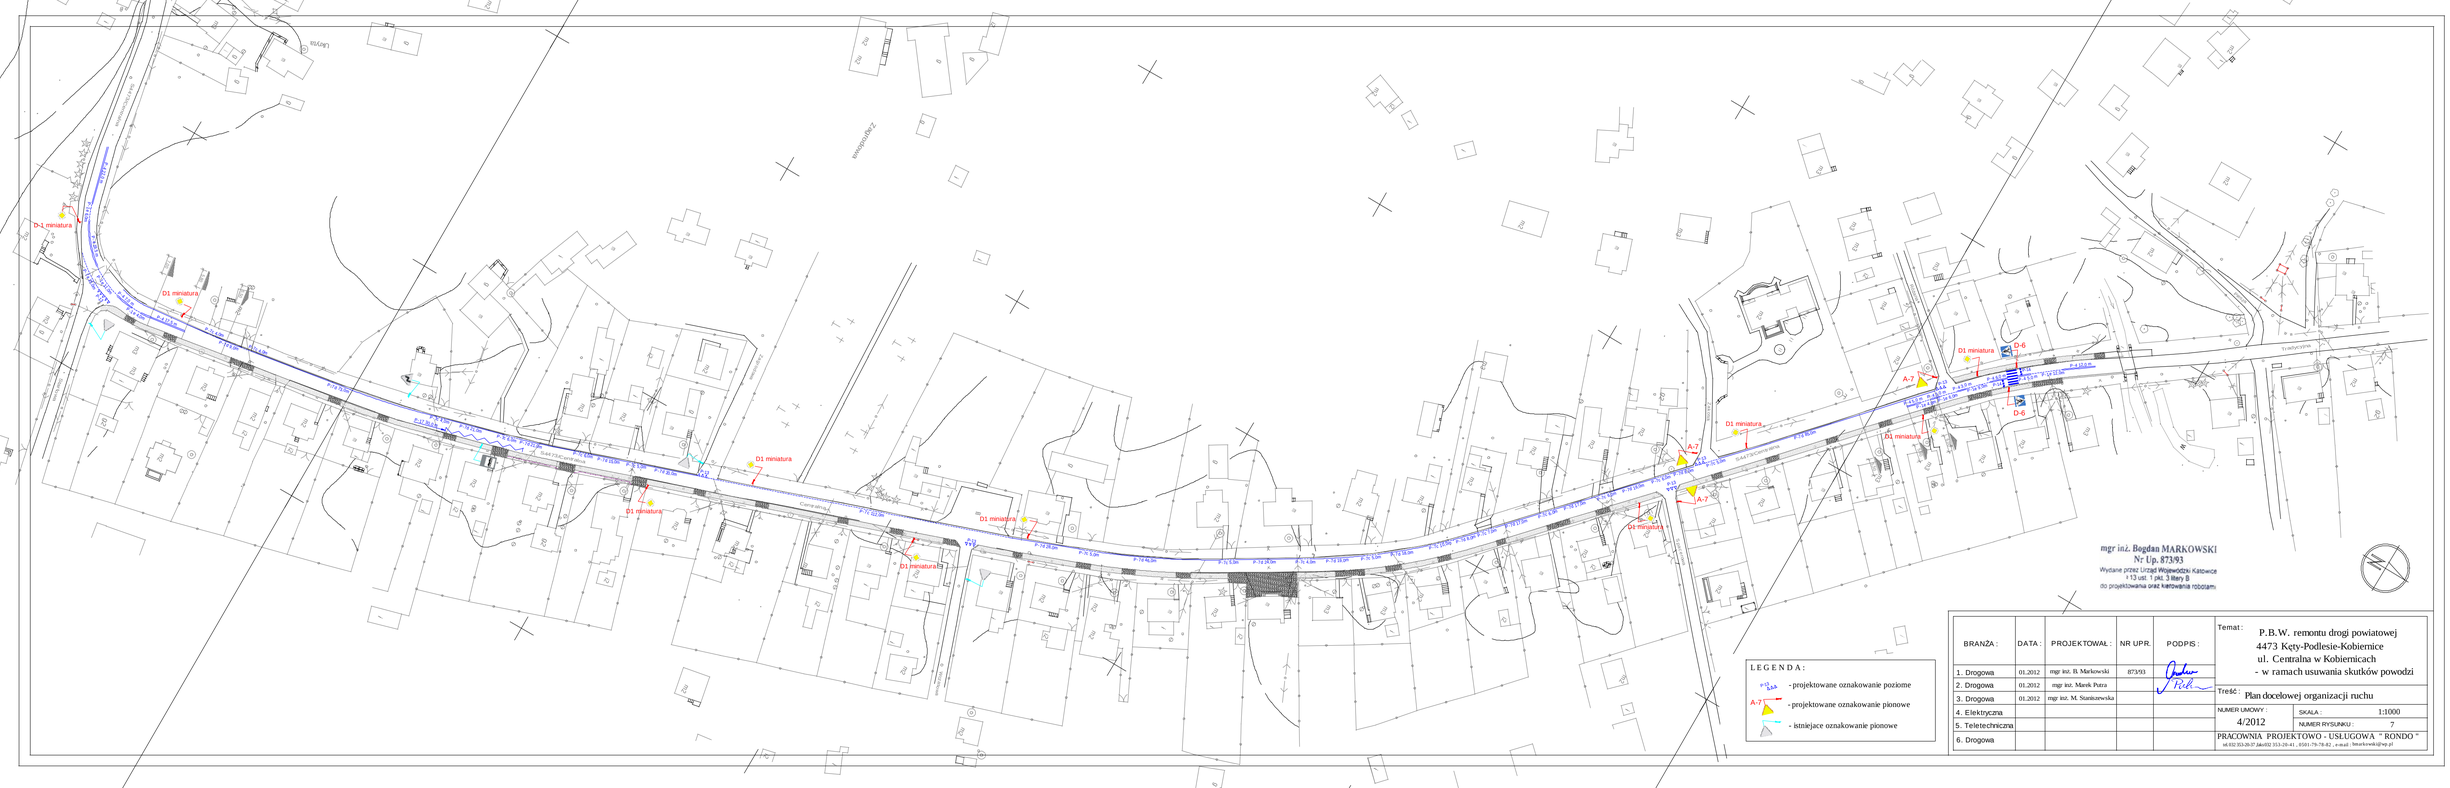

LEGENDA:

- projektowane oznakowanie poziome
- projektowane oznakowanie pionowe
- istniejace oznakowanie pionowe

BRANŻA:	DATA:	PROJEKTOWAŁ:	NR UPR.	PODPS:
1. Drogowa	01.2012	mgr inż. B. Markowski	87/93	
2. Drogowa	01.2012	mgr inż. Marek Putra		
3. Drogowa	01.2012	mgr inż. M. Stanisławska		
4. Elektryczna				
5. Teletechniczna				
6. Drogowa				

Temat: P.B.W. remontu drogi powiatowej 4473 Kęty-Podlesie-Kobiernice ul. Centralna w Kobiernicach - w ramach usuwania skutków powodzi

Treść: Plan docelowej organizacji ruchu

NUMER UMOWY: 4/2012

SKALA: 1:1000

NUMER RYSUNKU: 7

PRACOWNIA PROJEKTOWO - USŁUGOWA " RONDO "
tel.032 353-20-37 Jaworzno 353-20-41 , 0501-79-78-82 , e-mail : biurkowski@wp.pl