

# Urząd Miejski w Czechowicach-Dziedziach

Na podstawie art. 14 ust. 1 ustawy z dnia 14 czerwca 1999 r. o wolności dostępu do informacji publicznej (Dz. U. z 2000 r. Nr 100, poz. 1006 i Nr 127, poz. 1007) oraz art. 106 ust. 1 ustawy z dnia 14 czerwca 1999 r. o wolności dostępu do informacji publicznej (Dz. U. z 2000 r. Nr 100, poz. 1006 i Nr 127, poz. 1007)

Sieć wodociągowa, kanalizacyjna, sanitarna i deszczowa, sieć elektryczna, drenaż boiska

Uzgodnione uwytytuwanie i wytytuwanie terenów, na których planowana jest inwestycja powyższej przebiegu, jednostki uprawnione do wykonywania i nadzoru nad inwestycją.

W razie niezgodności realizacji projektu z planem zagospodarowania terenu, inwestor zobowiązany jest przedłożyć mapę z wynikami porównań powyższych planów, w tym z uwzględnieniem architektoniczno-budowlanej.

Uzgodnienie uwytytuwania projektu, w tym z uwzględnieniem planu zagospodarowania terenu, ważność przez okres 3 lat od dnia wydania opinii w sprawie uzgodnienia uwytytuwania projektu, w tym z uwzględnieniem planu zagospodarowania terenu.


Uzgodnienie uwytytuwania projektu, w tym z uwzględnieniem planu zagospodarowania terenu, ważność przez okres 3 lat od dnia wydania opinii w sprawie uzgodnienia uwytytuwania projektu, w tym z uwzględnieniem planu zagospodarowania terenu. W przypadku, o którym mowa w § 10, inwestor zobowiązany jest przedłożyć mapę z wynikami porównań powyższych planów, w tym z uwzględnieniem architektoniczno-budowlanej. W przypadku, o którym mowa w § 10, inwestor zobowiązany jest przedłożyć mapę z wynikami porównań powyższych planów, w tym z uwzględnieniem architektoniczno-budowlanej.

Z up. BURMISTRZA

Barbara Hejda-Borowska  
Przewodnicząca Zespołu  
Uzgodnienia Dokumentacji Projektowej

44/2012

Czechowice-Dziedziach, dnia 25.04.2012

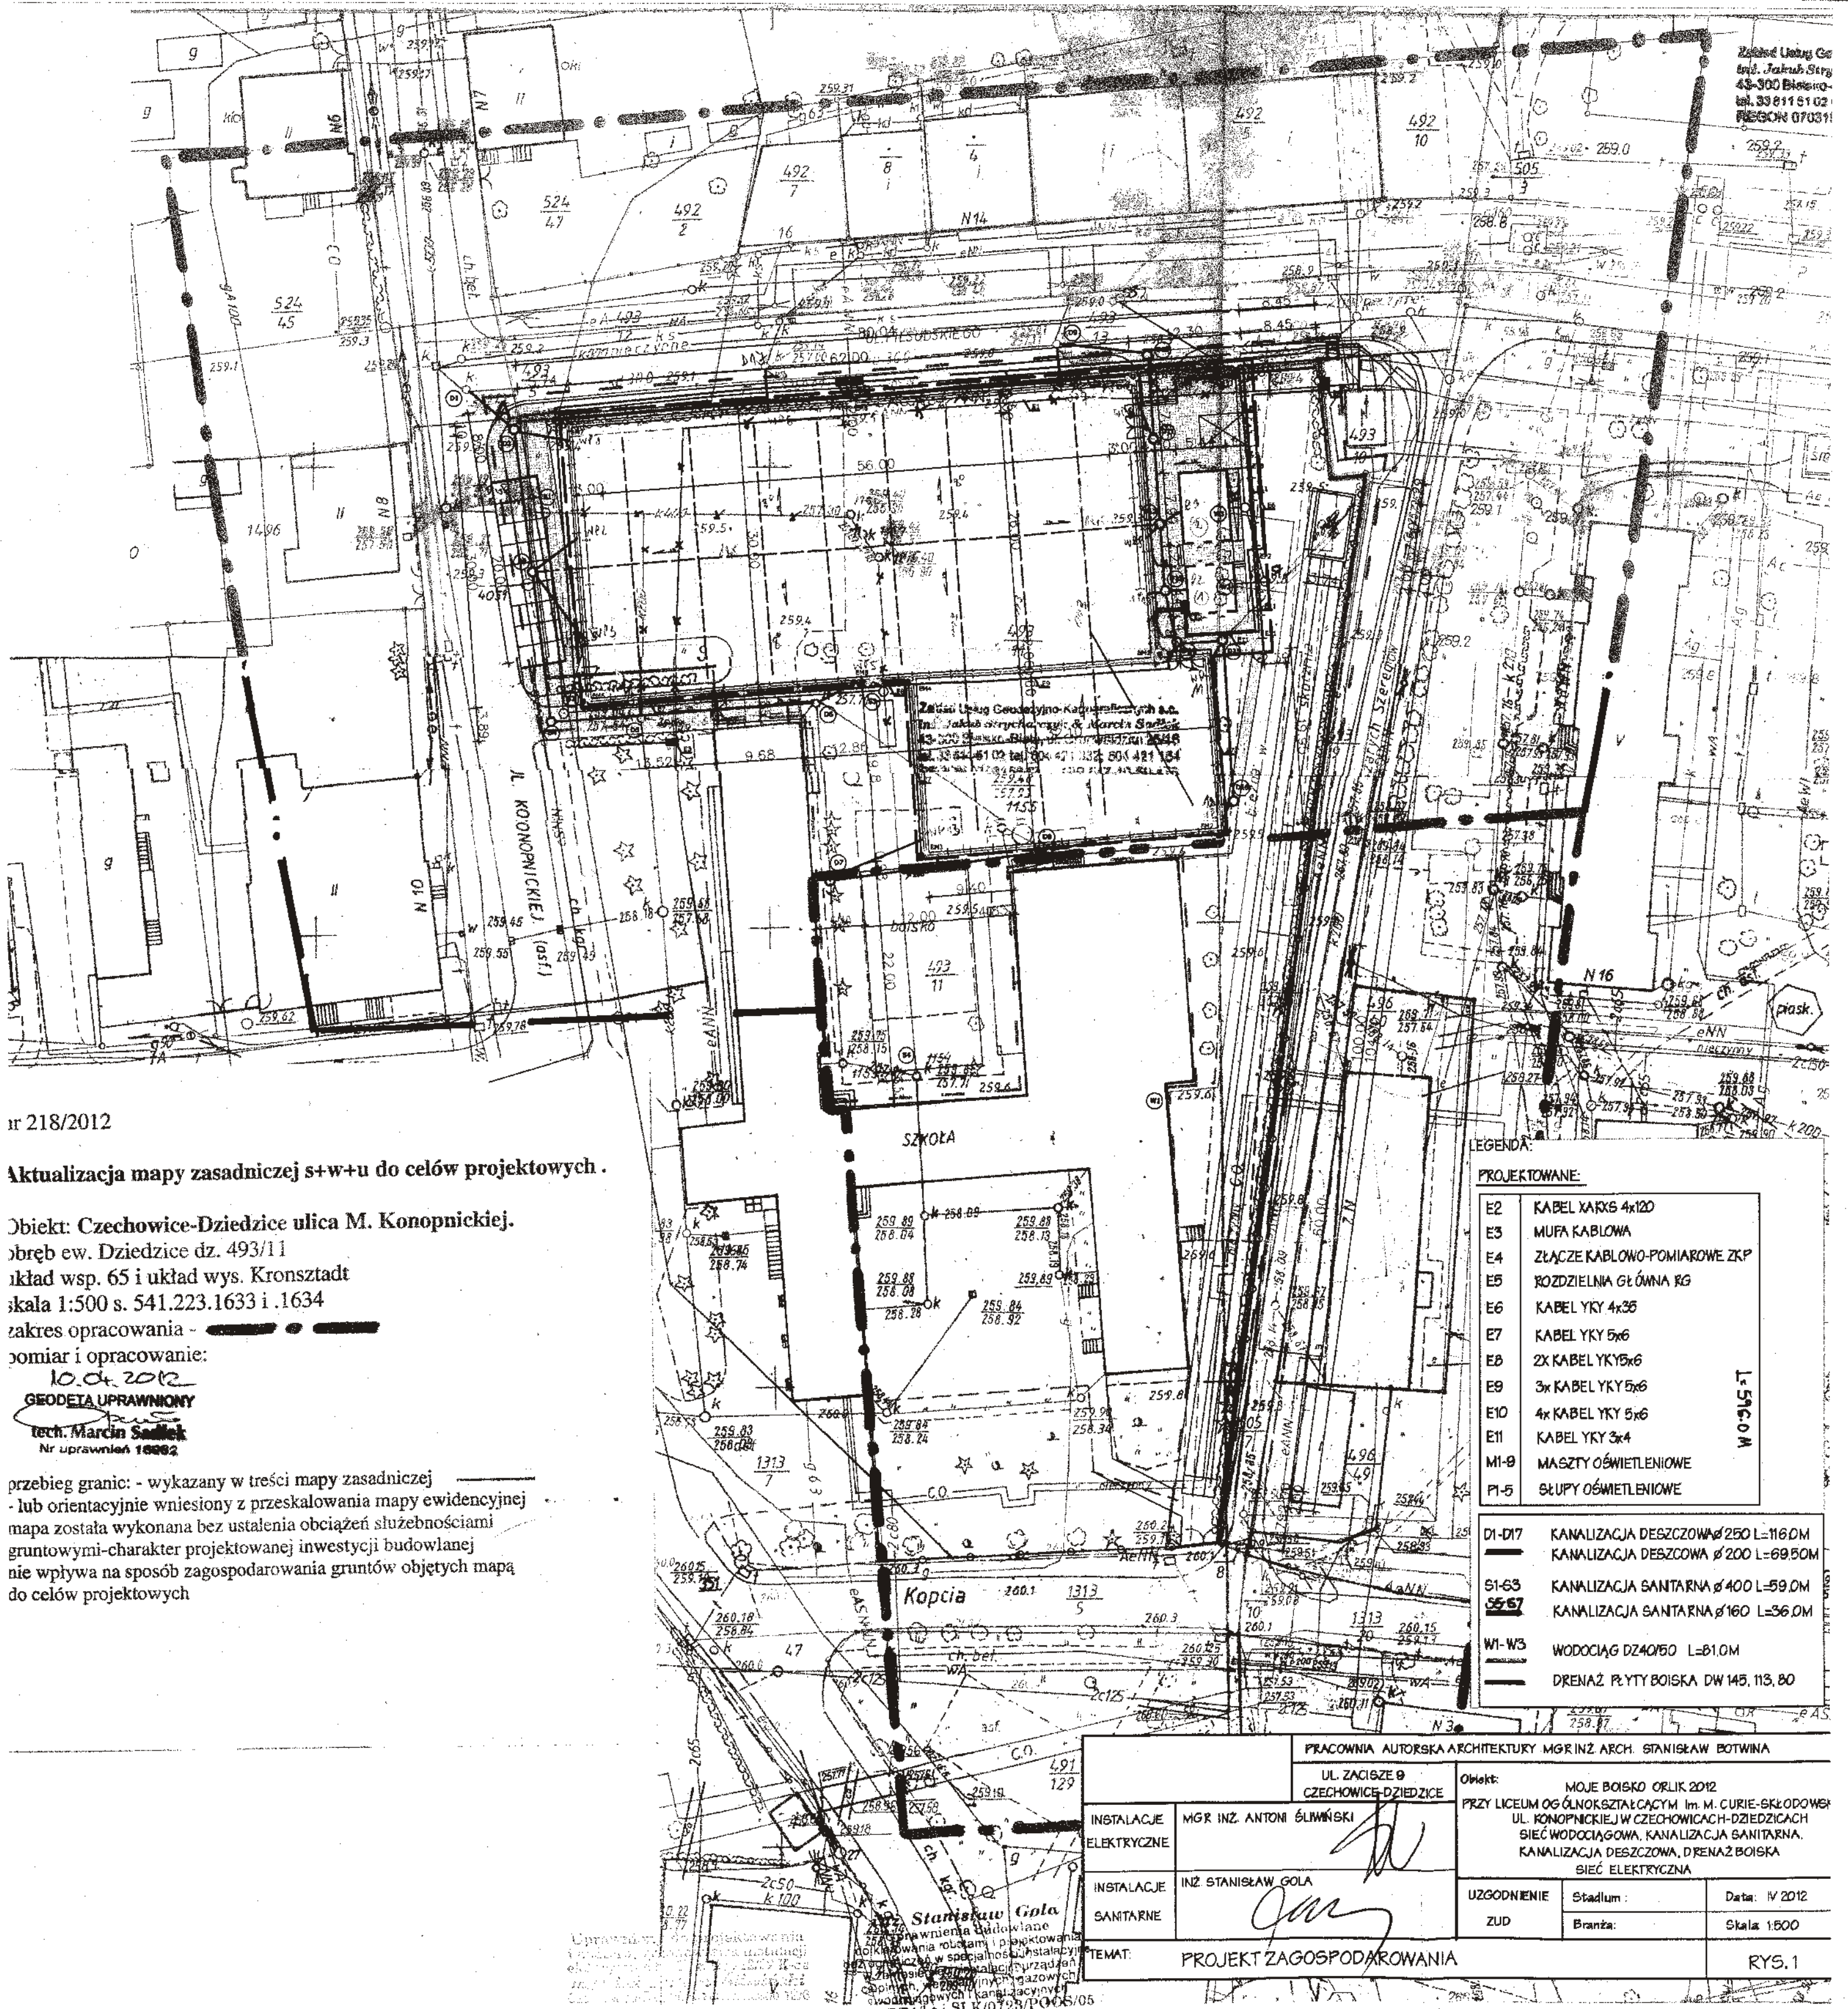

nr 218/2012

## Aktualizacja mapy zasadniczej s+w+u do celów projektowych.

Objekt: Czechowice-Dziedziach ulica M. Konopnickiej.

obręb ew. Dziedziach dz. 493/11

układ wsp. 65 i układ wys. Kronsztadt

skala 1:500 s. 541.223.1633 i 1.1634

zakres opracowania -

omiar i opracowanie:

10.04.2012

GEODETA UPRAWNIONY

tech. Marcin Sadleir

Nr uprawnień 16992

przebieg granic: - wykazany w treści mapy zasadniczej

- lub orientacyjnie wniesiony z przeskalowania mapy ewidencyjnej

mapa została wykonana bez ustaleń obciążeń służebnościami

gruntowymi-charakter projektowanej inwestycji budowlanej

nie wpływa na sposób zagospodarowania gruntów objętych mapą

do celów projektowych