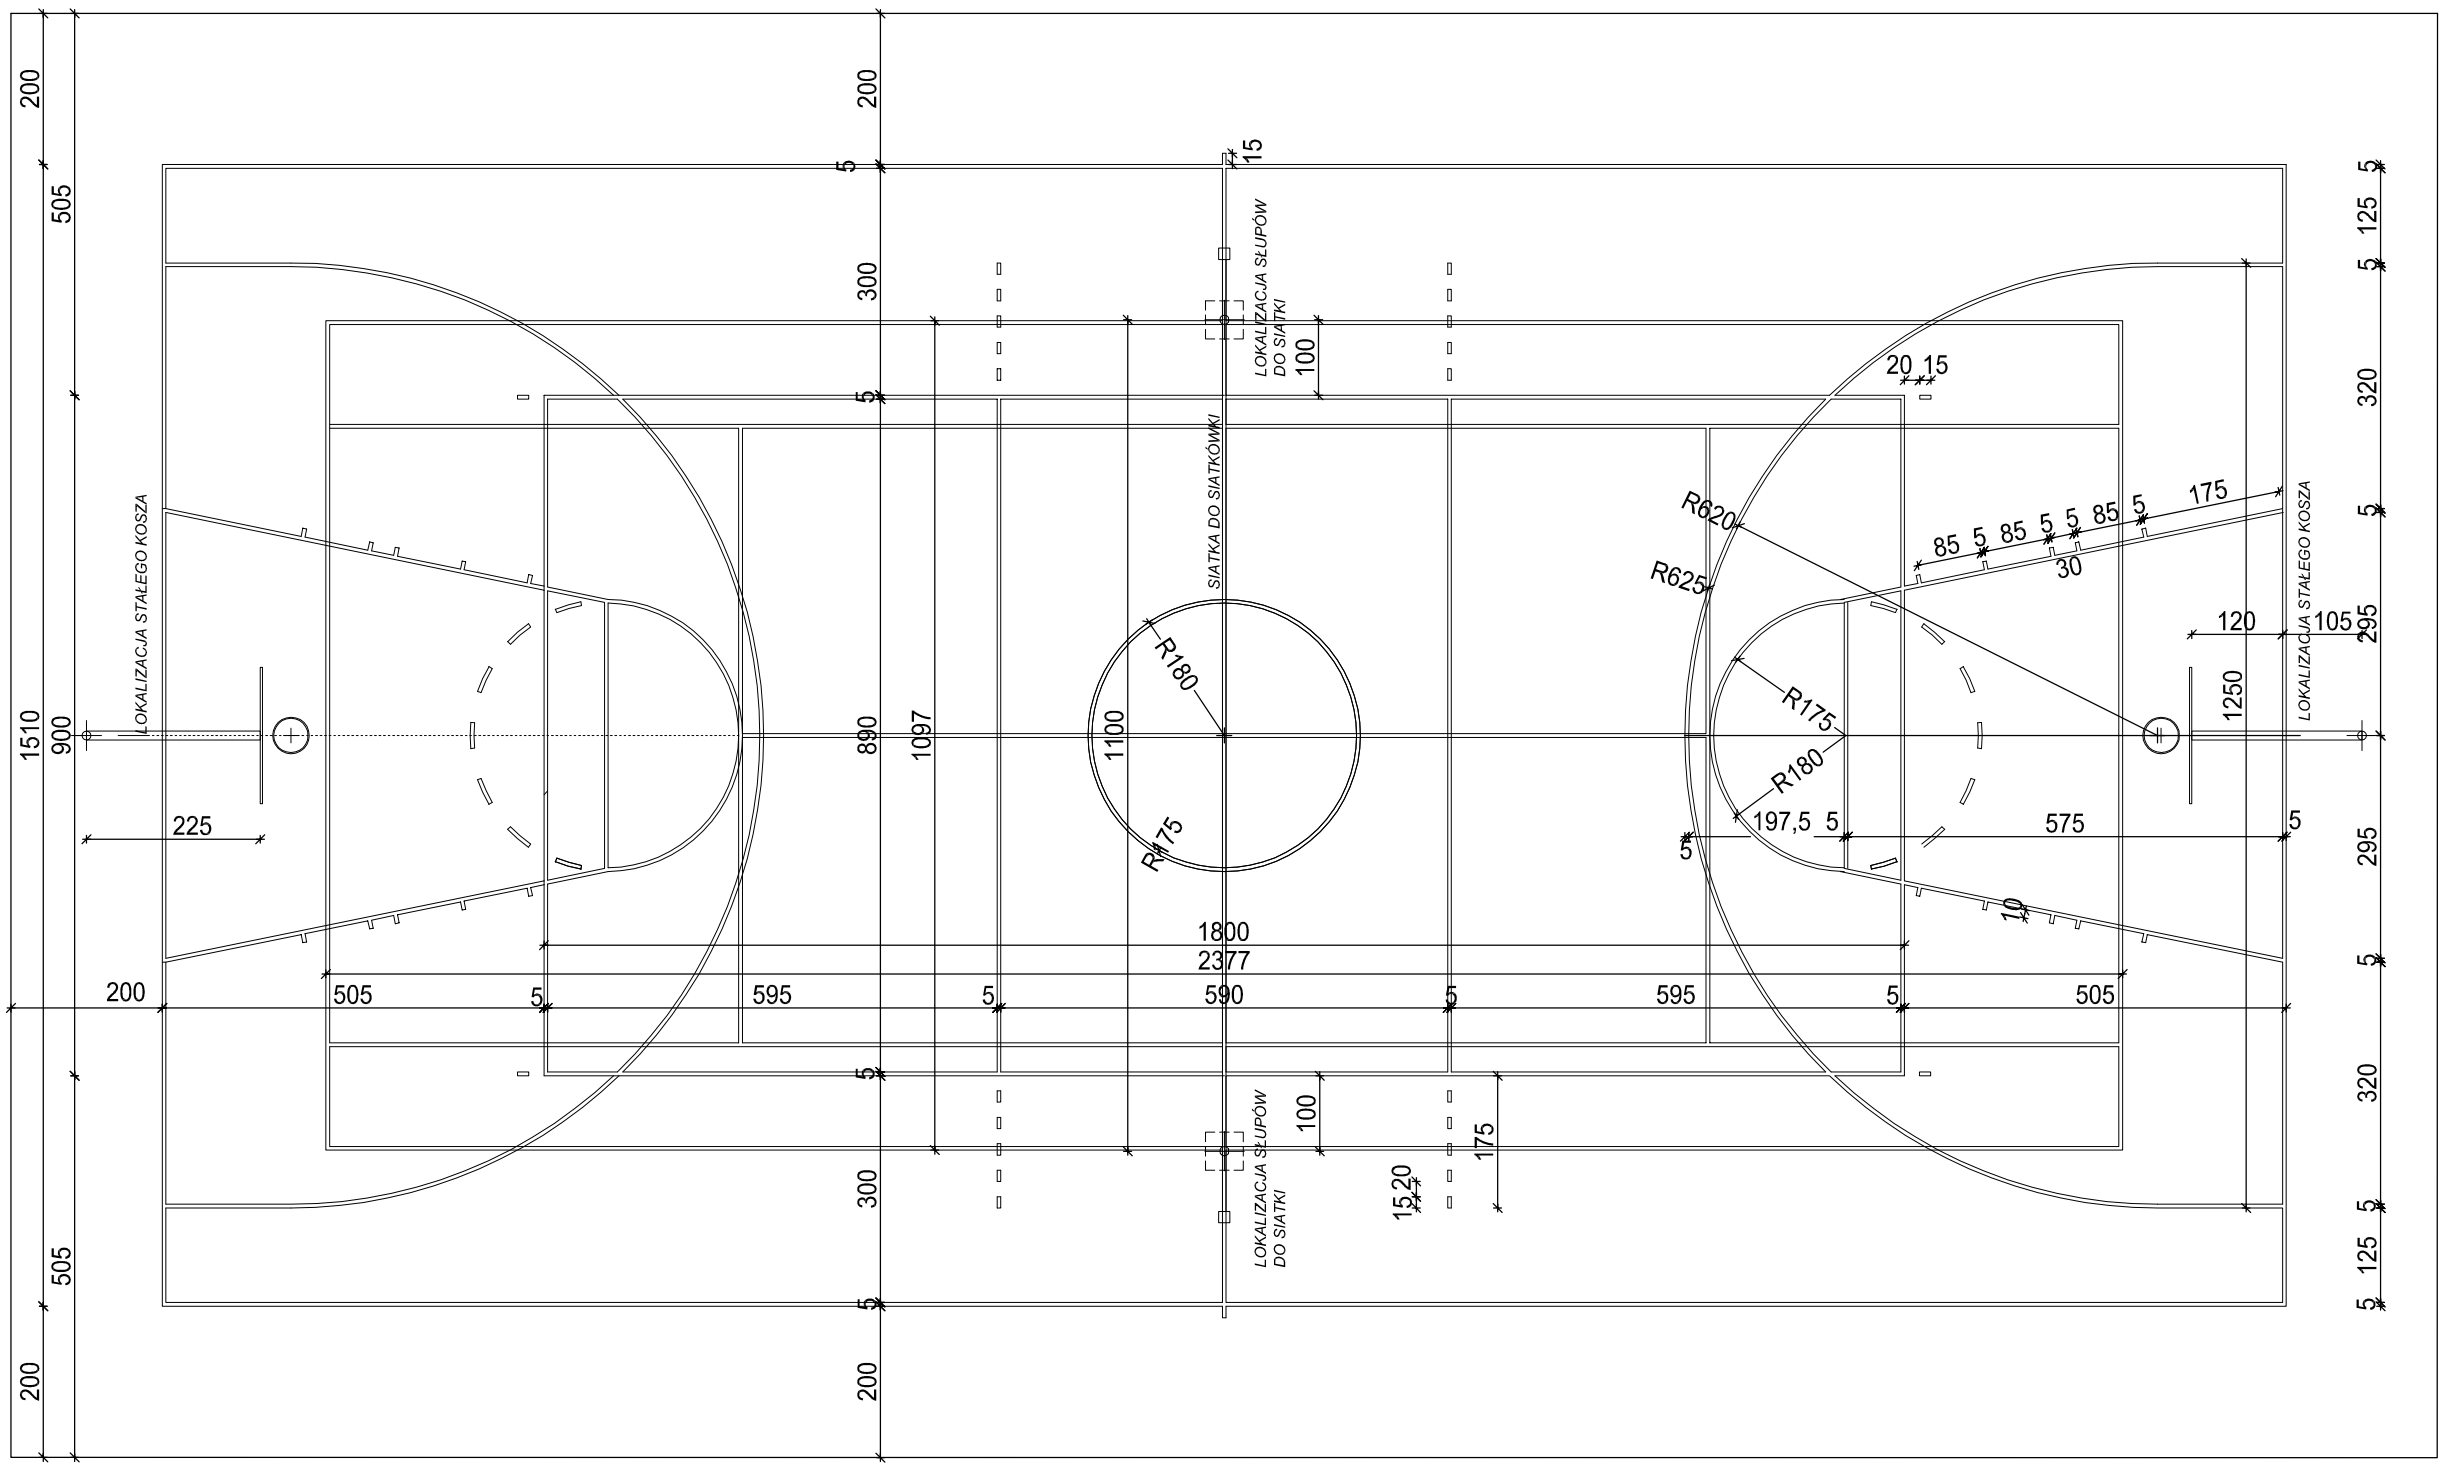

N

INWESTOR

Liceum Ogólnokształcące
im. M.Słodowskiej-Curie
W CZECHOWICACH – DZIEDZICACH
Ul. M.Konopnickiej 9

TYTUŁ PROJEKTU

"MOJE BOISKO ORLIK 2012"
PRZY L.O. im. M.Słodowskiej-Curie
W CZECHOWICACH – DZIEDZICACH

	IMIĘ I NAZWISKO Names	NR UPRAWNIEŃ Licence Number	PODPIS Signature
PROJEKTANCI Designers			
GŁÓWNY PROJEKTANT	mgr inż. arch. Stanisław Botwina	393/94 nr wpisu do Izby SL–0726	
PROJEKTANT	mgr inż. arch. krajobrazu Jakub Botwina		
INSTALACJE SANITARNE	inż. Stanisław Gola	507/74/kt nr wpisu do Izby SLK/0723/POOS/05	
INSTALACJE ELEKTRYCZNE	inż. Antoni Śliwiński	212/87/K–ce nr wpisu do Izby SLK/IE/7904/02	
SPRAWDZAJĄCY INSTALACJE ELEKTRYCZNE	Krystyna Miazgowicz – Ślezińska	77/75,251/89/92 B–B nr wpisu do Izby SLK/IE/7883/02	
SPRAWDZAJĄCY architektura	mgr inż. arch. Witold Machnica	MPIOA/003/2003 nr wpisu do Izby MP.1006	
SPRAWDZAJĄCY INSTALACJE SANITARNE	inż. Aleksandra Wachowiak	723/4/92kt	

archi BS
AUTORSKA PRACOWNIA ARCHITEKTURY
STANISŁAW BOTWINA
43 – 502 Czechowice – Dziedzice
ul. Zacisze 9
tel. (0 32) 215 21 45

FAZA: PROJEKT BUDOWLANY

BRANŻA: ARCHITEKTURA

TREŚĆ RYSUNKU: ZAGOSPDAROWANIE TERENU
PLANSZA WYMIAROWA BOISK

DATA: 04-2012

SKALA: 1:100

NUMER RYSUNKU: 007