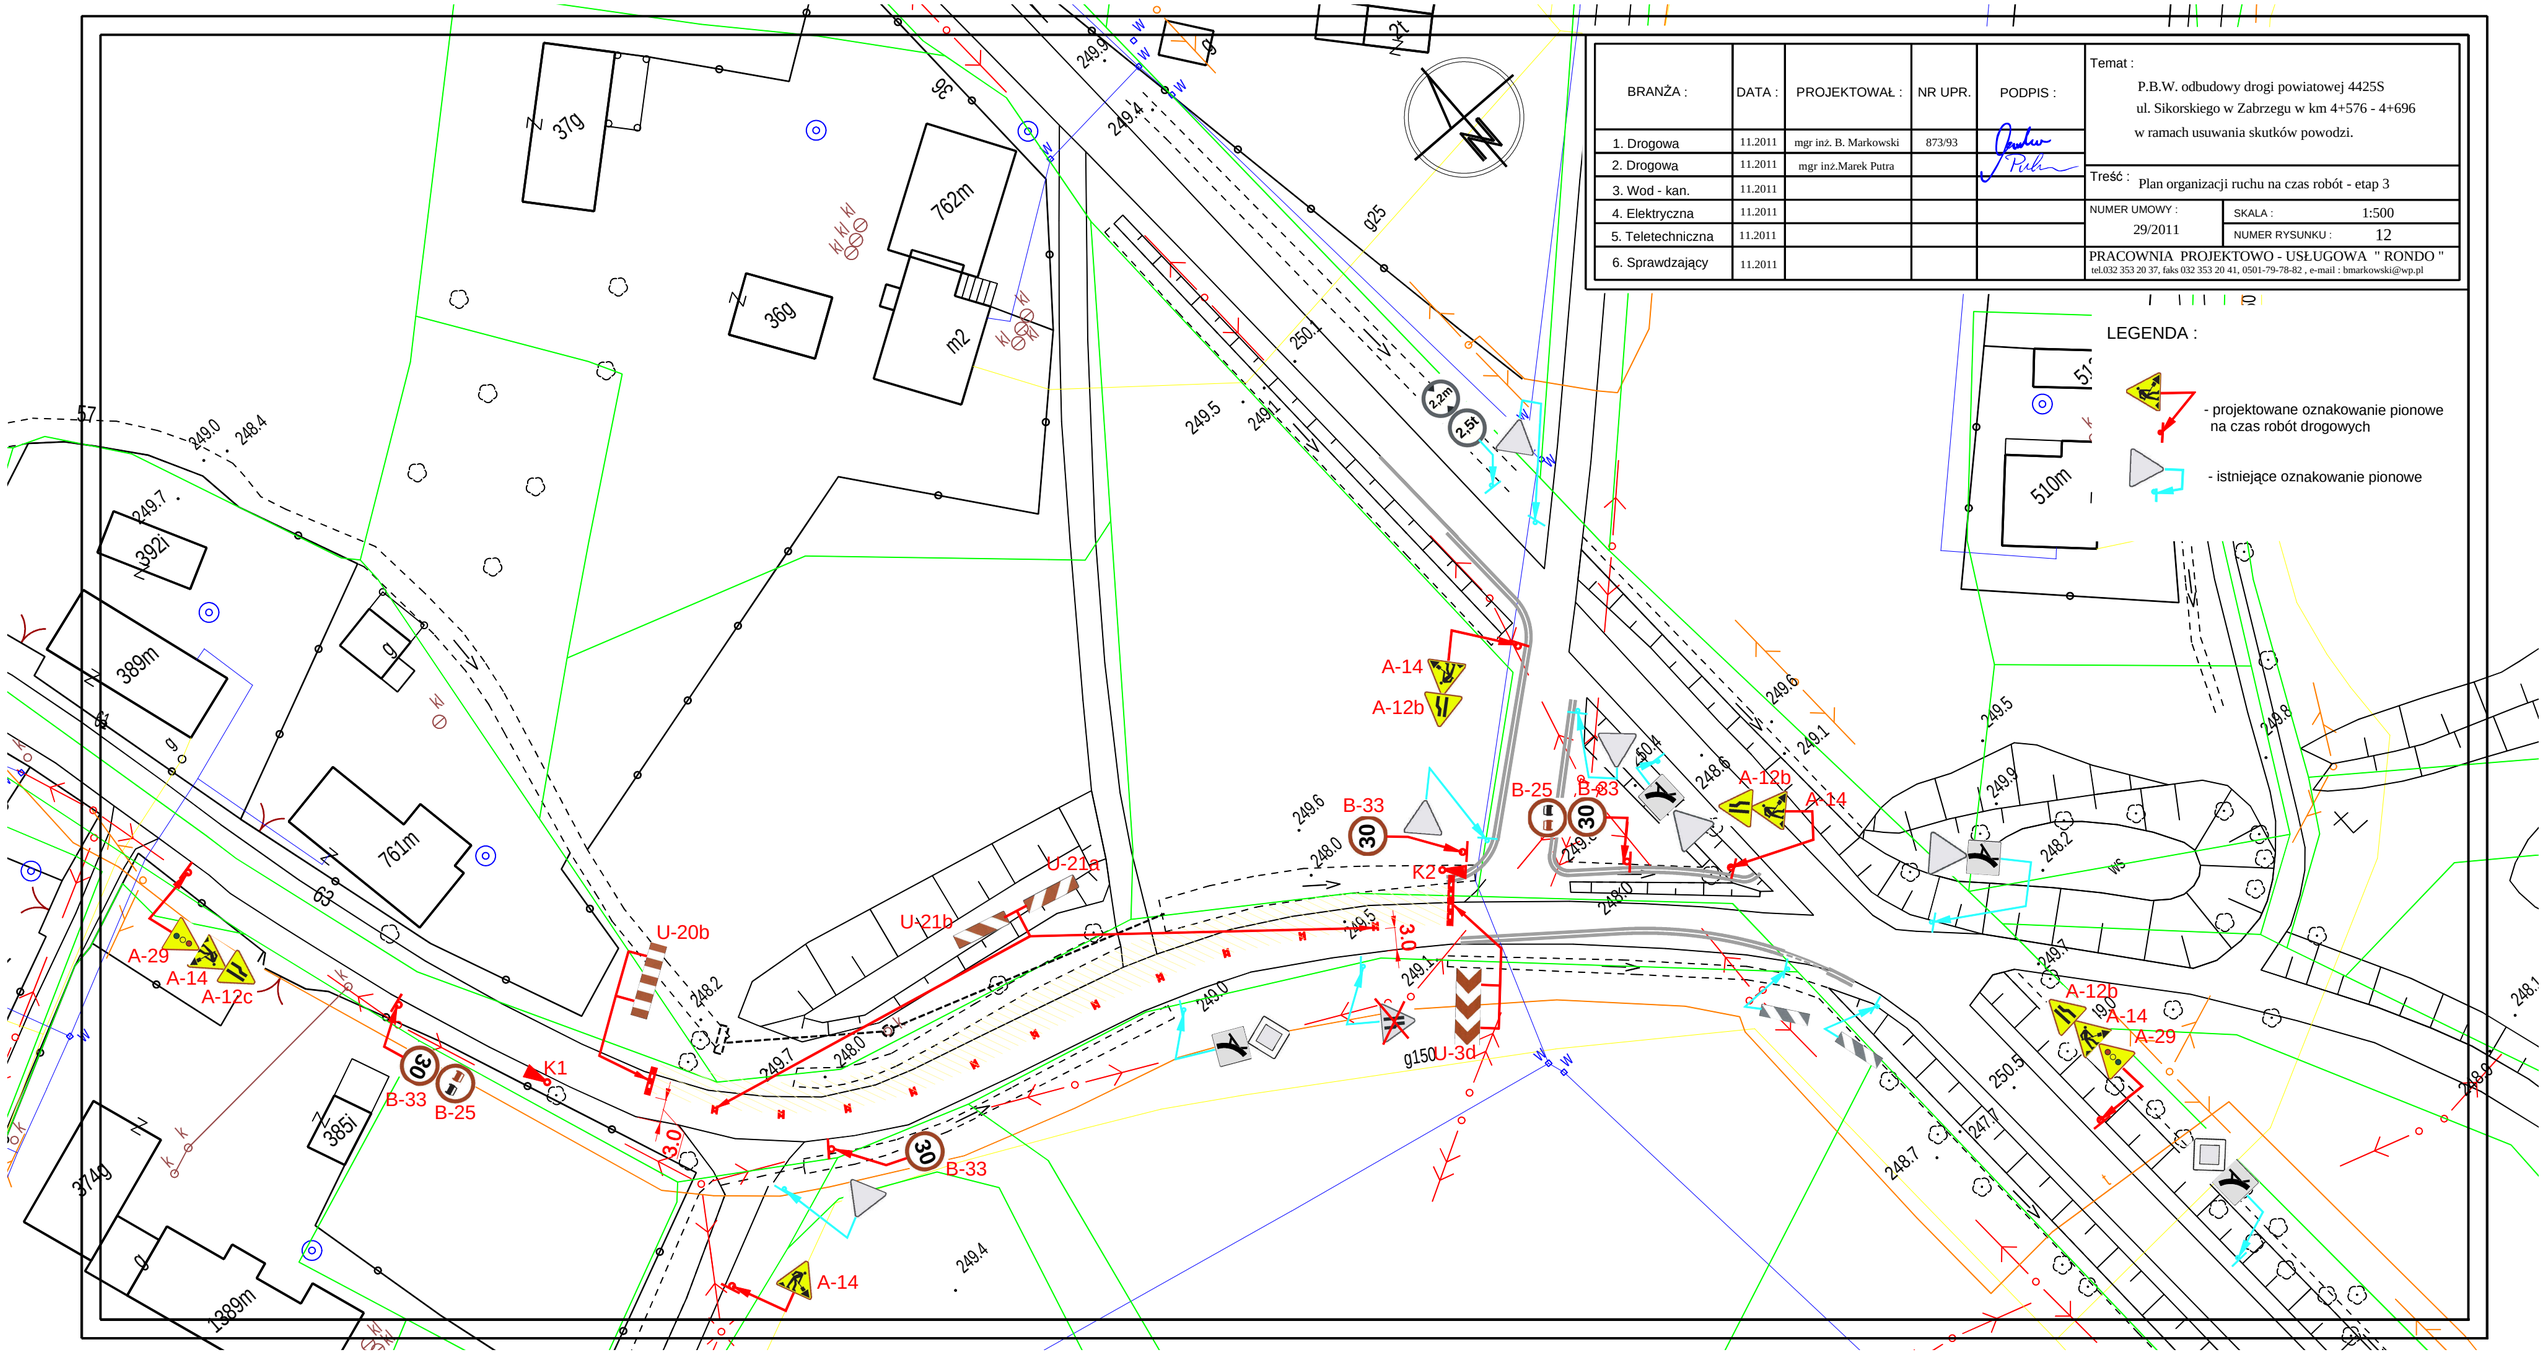
BRANŻA :
DATA :
PROJEKTOWAŁ :
NR UPR.
PODPIS :
1. Drogowa 11.2011 mgr inż. B. Markowski 873/93
2. Drogowa 11.2011 mgr inż.Marek Putra
3. Wod - kan. 11.2011
4. Elektryczna 11.2011
5. Teletechniczna 11.2011
6. Sprawdzający 11.2011
Temat :
P.B.W. odbudowy drogi powiatowej 4425S
ul. Sikorskiego w Zabrzegu w km 4+576 - 4+696
w ramach usuwania skutków powodzi.
Treść : Plan organizacji ruchu na czas robót - etap 3
NUMER UMOWY : 29/2011
SKALA : 1:500
NUMER RYSUNKU : 12
PRACOWNIA PROJEKTOWO - USŁUGOWA " RONDO "
tel.032 353 20 37, faks 032 353 20 41, 0501-79-78-82 , e-mail : bmarkowski@wp.pl
LEGENDA :
- projektowane oznakowanie pionowe na czas robót drogowych
- istniejące oznakowanie pionowe
A-14
A-12b
A-12c
A-29
B-33
B-25
U-20b
U-21a
U-21b
U-3d
K1
K2
g150
761m
762m
m2
389m
392i
385i
374g
510m
37g
36g