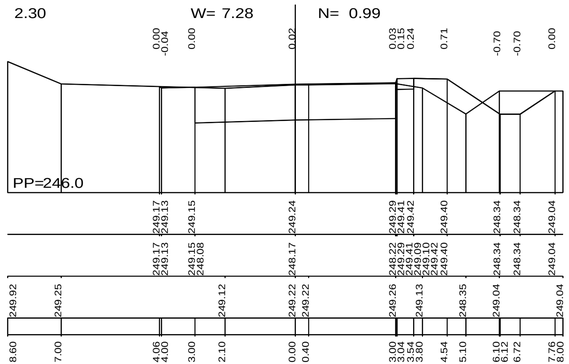

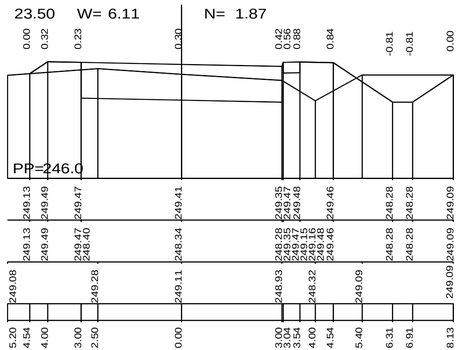

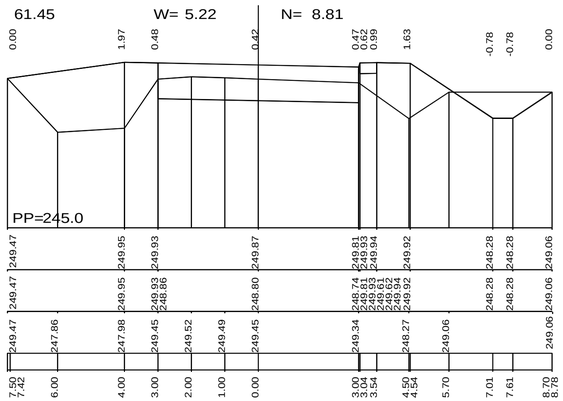

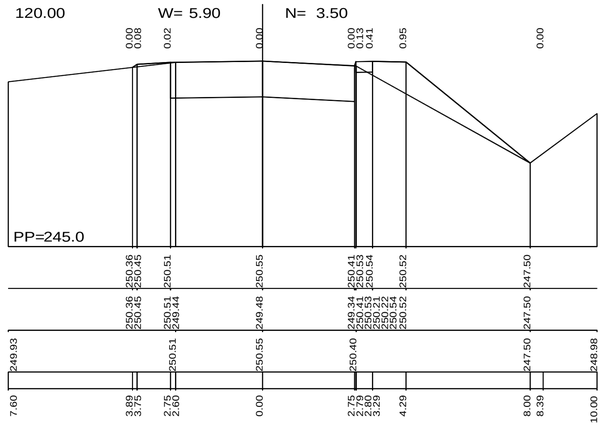

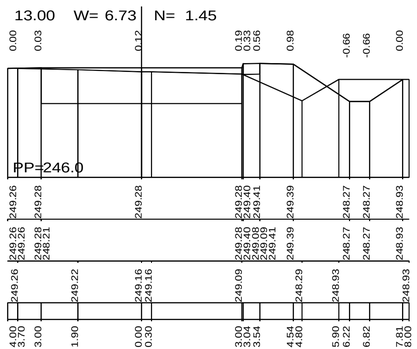

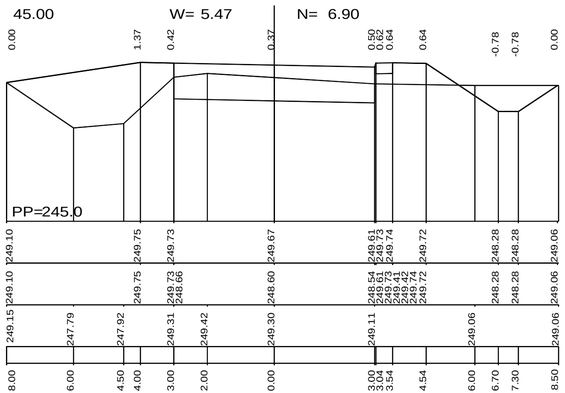

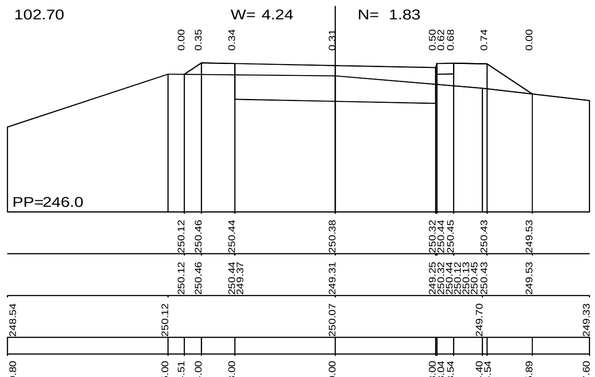

BRANŻA :	DATA :	PROJEKTOWAŁ :	NR UPR.	PODPIS :
1. Drogowa	11.2011	mgr inż. B. Markowski	873/93	
2. Drogowa	11.2011	mgr inż.Marek Putra		
3. Wod - kan.	11.2011			
4. Elektryczna	11.2011			
5. Teletechniczna	11.2011			
6. Sprawdzający	11.2011			

Temat :
P.B.W. odbudowy drogi powiatowej 4425S
ul. Sikorskiego w Zabrzegu w km 4+576 - 4+696
w ramach usuwania skutków powodzi.

Treść : Przekroje poprzeczne

NUMER UMOWY : 29/2011
SKALA : 1:100
NUMER RYSUNKU : 9

PRACOWNIA PROJEKTOWO - USŁUGOWA " RONDO "
tel.032 353 20 37, faks 032 353 20 41, 0501-79-78-82 , e-mail : bmarkowski@wp.pl