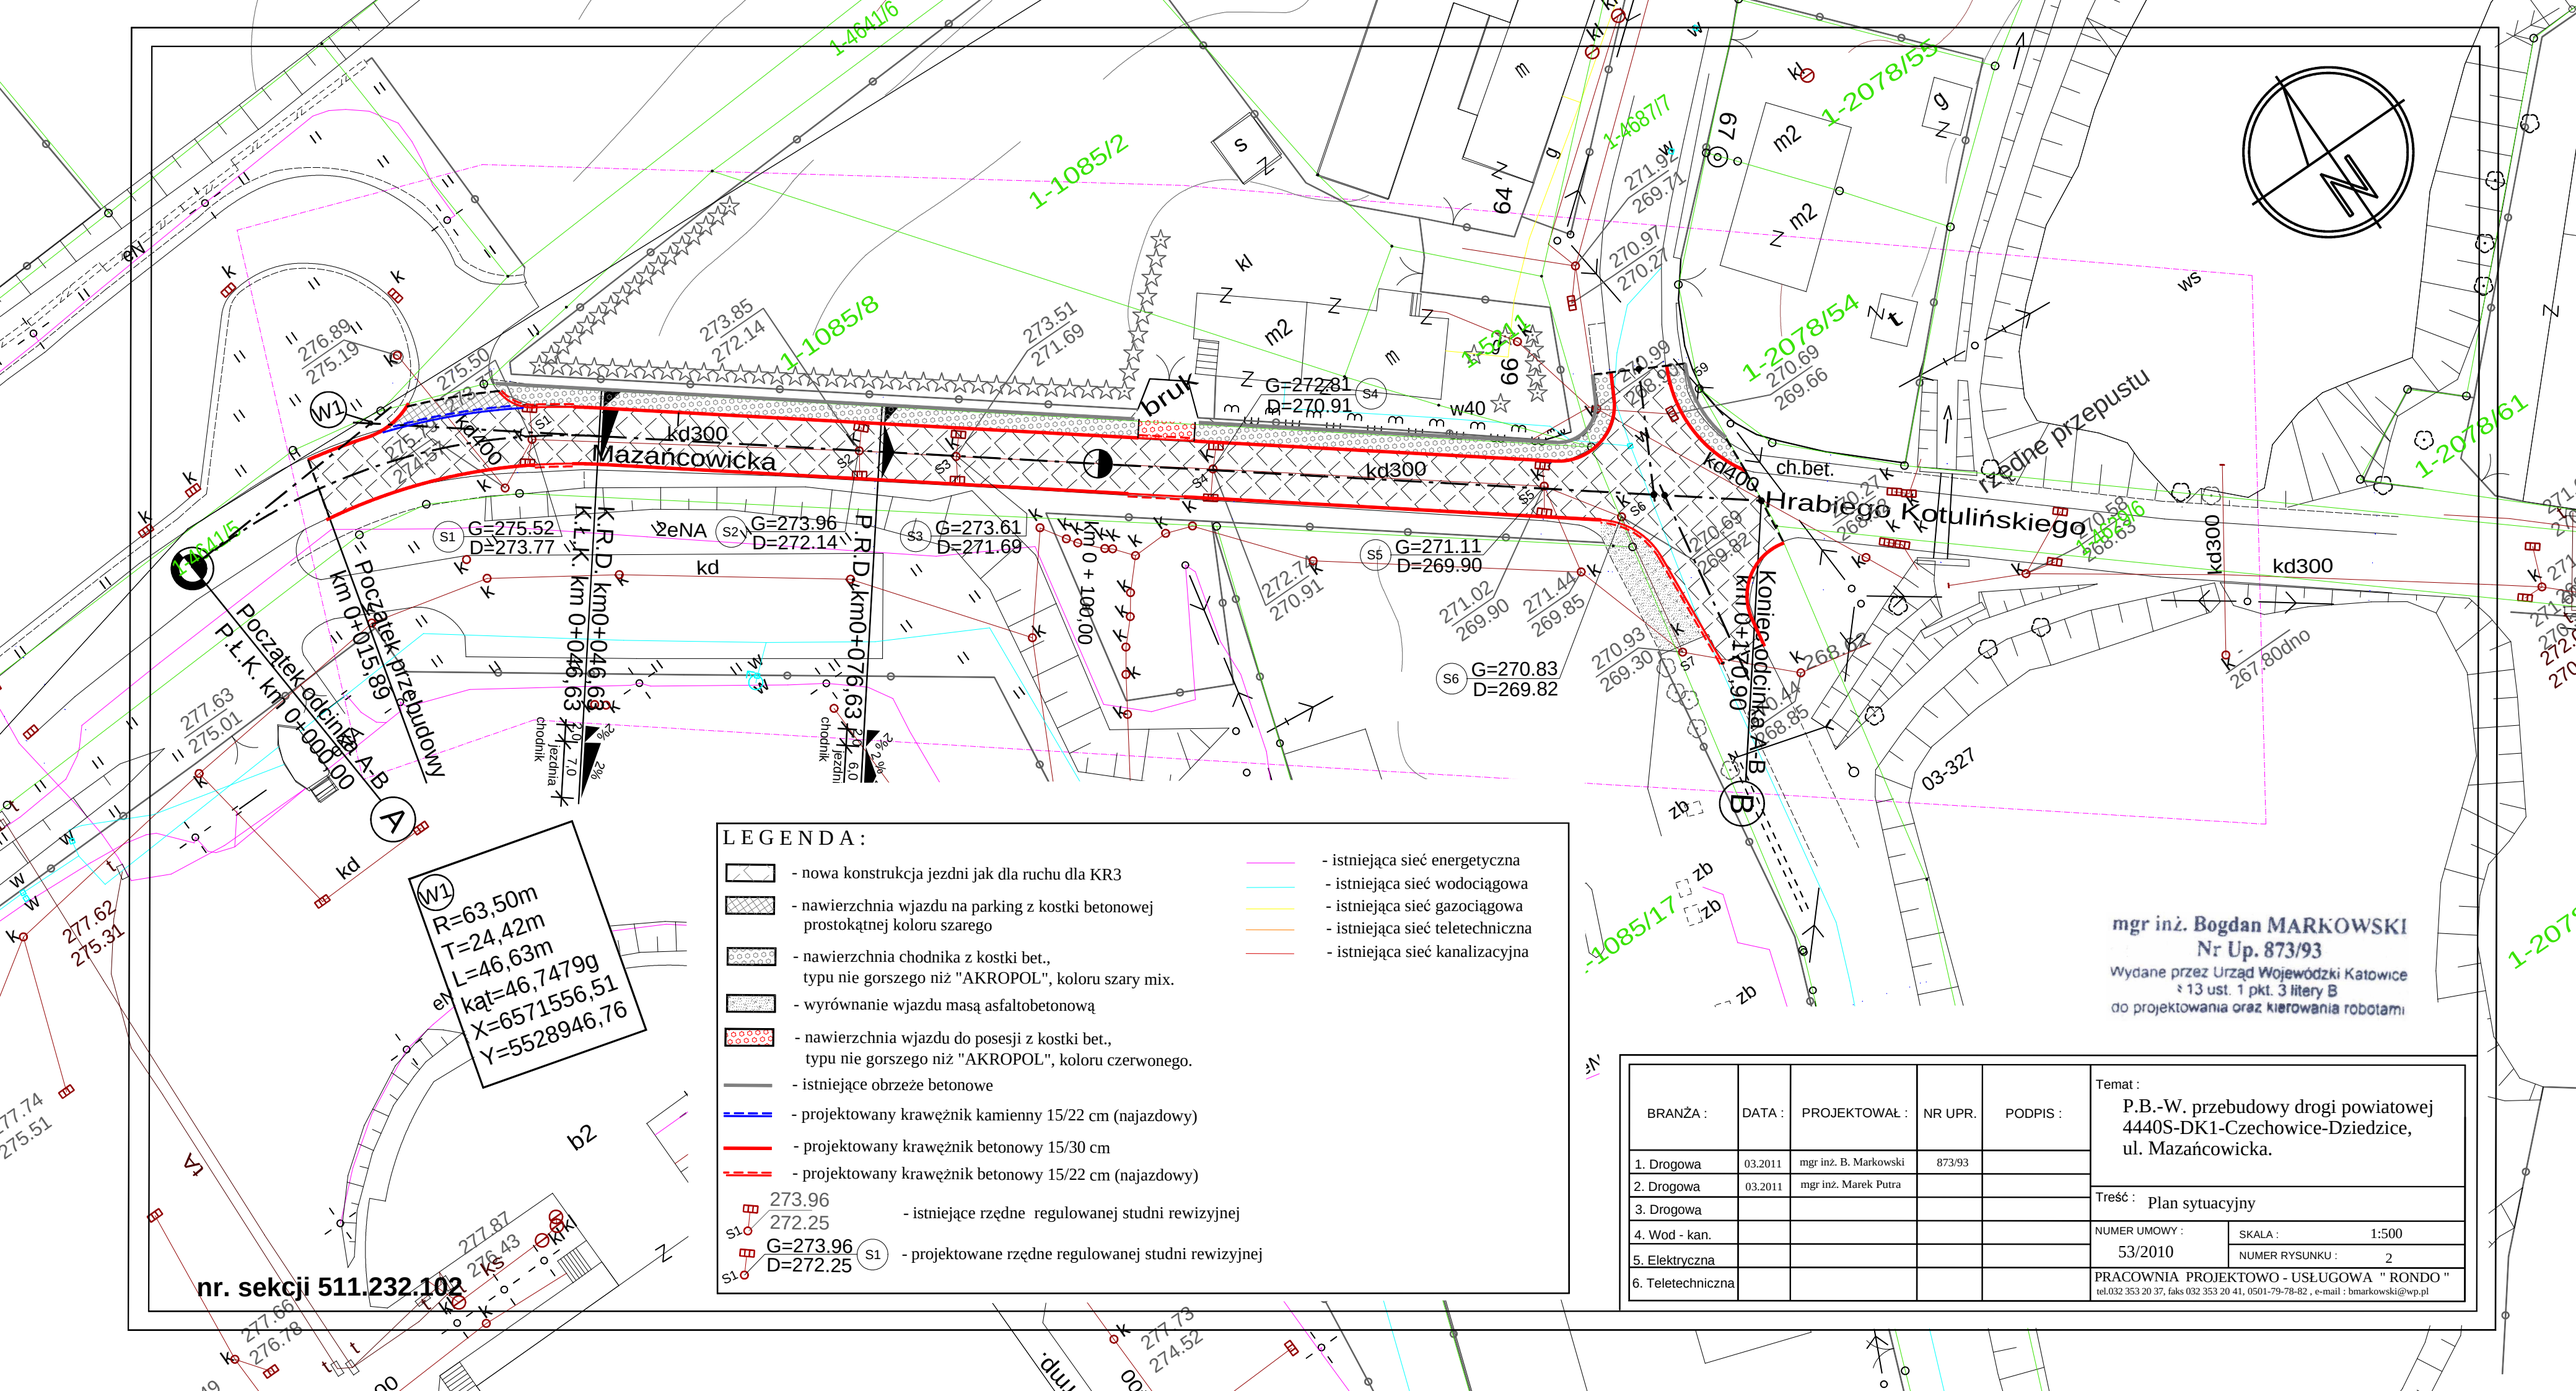
Mazańcowicka
kd300
Hrabiego Kotulińskiego
kd400
ch.bet.
rzędne przepustu
bruk
Początek przebudowy
km 0+015,89
P.Ł.K. km 0+000,00
K.Ł.K. km 0+049,63
P.R.D. km0+046,63
P.R.D. km0+076,63
Koniec odcinka A-B
km 0+170,90
Początek odcinka A-B
W1
R=63,50m
T=24,42m
L=46,63m
kąt=46,7479g
X=6571556,51
Y=5528946,76
G=275.52
D=273.77
G=273.96
D=272.14
G=273.61
D=271.69
G=271.11
D=269.90
G=270.83
D=269.82
G=272.81
D=270.91
nr. sekcji 511.232.102
03-327
1-1085/2
1-1085/8
1-1085/17
1-1085/5
1-1085/6
1-1085/7
1-1085/11
1-2078/54
1-2078/55
1-2078/61
1-4641/6
1-4641/5
1-4687/7
1-4687/8
LEGENDA:
- nowa konstrukcja jezdni jak dla ruchu dla KR3
- nawierzchnia wjazdu na parking z kostki betonowej prostokątnej koloru szarego
- nawierzchnia chodnika z kostki bet., typu nie gorszego niż "AKROPOL", koloru szary mix.
- wyrównanie wjazdu masą asfaltobetonową
- nawierzchnia wjazdu do posesji z kostki bet., typu nie gorszego niż "AKROPOL", koloru czerwonego.
- istniejące obrzeże betonowe
- projektowany krawężnik kamienny 15/22 cm (najazdowy)
- projektowany krawężnik betonowy 15/30 cm
- projektowany krawężnik betonowy 15/22 cm (najazdowy)
273.96
272.25
- istniejące rzędne regulowanej studni rewizyjnej
G=273.96
D=272.25
- projektowane rzędne regulowanej studni rewizyjnej
- istniejąca sieć energetyczna
- istniejąca sieć wodociągowa
- istniejąca sieć gazociągowa
- istniejąca sieć teletechniczna
- istniejąca sieć kanalizacyjna
mgr inż. Bogdan MARKOWSKI
Nr Up. 873/93
Wydane przez Urząd Wojewódzki Katowice
art. 13 ust. 1 pkt. 3 litery B
do projektowania oraz kierowania robotami
BRANŻA :
DATA :
PROJEKTOWAŁ :
NR UPR.
PODPIS :
1. Drogowa 03.2011 mgr inż. B. Markowski 873/93
2. Drogowa 03.2011 mgr inż. Marek Putra
3. Drogowa
4. Wod - kan.
5. Elektryczna
6. Teletechniczna
Temat :
P.B.-W. przebudowy drogi powiatowej 4440S-DK1-Czechowice-Dziedzice, ul. Mazańcowicka.
Treść : Plan sytuacyjny
NUMER UMOWY : 53/2010
SKALA : 1:500
NUMER RYSUNKU : 2
PRACOWNIA PROJEKTOWO - USŁUGOWA " RONDO "
tel.032 353 20 37, faks 032 353 20 41, 0501-79-78-82 , e-mail : bmarkowski@wp.pl