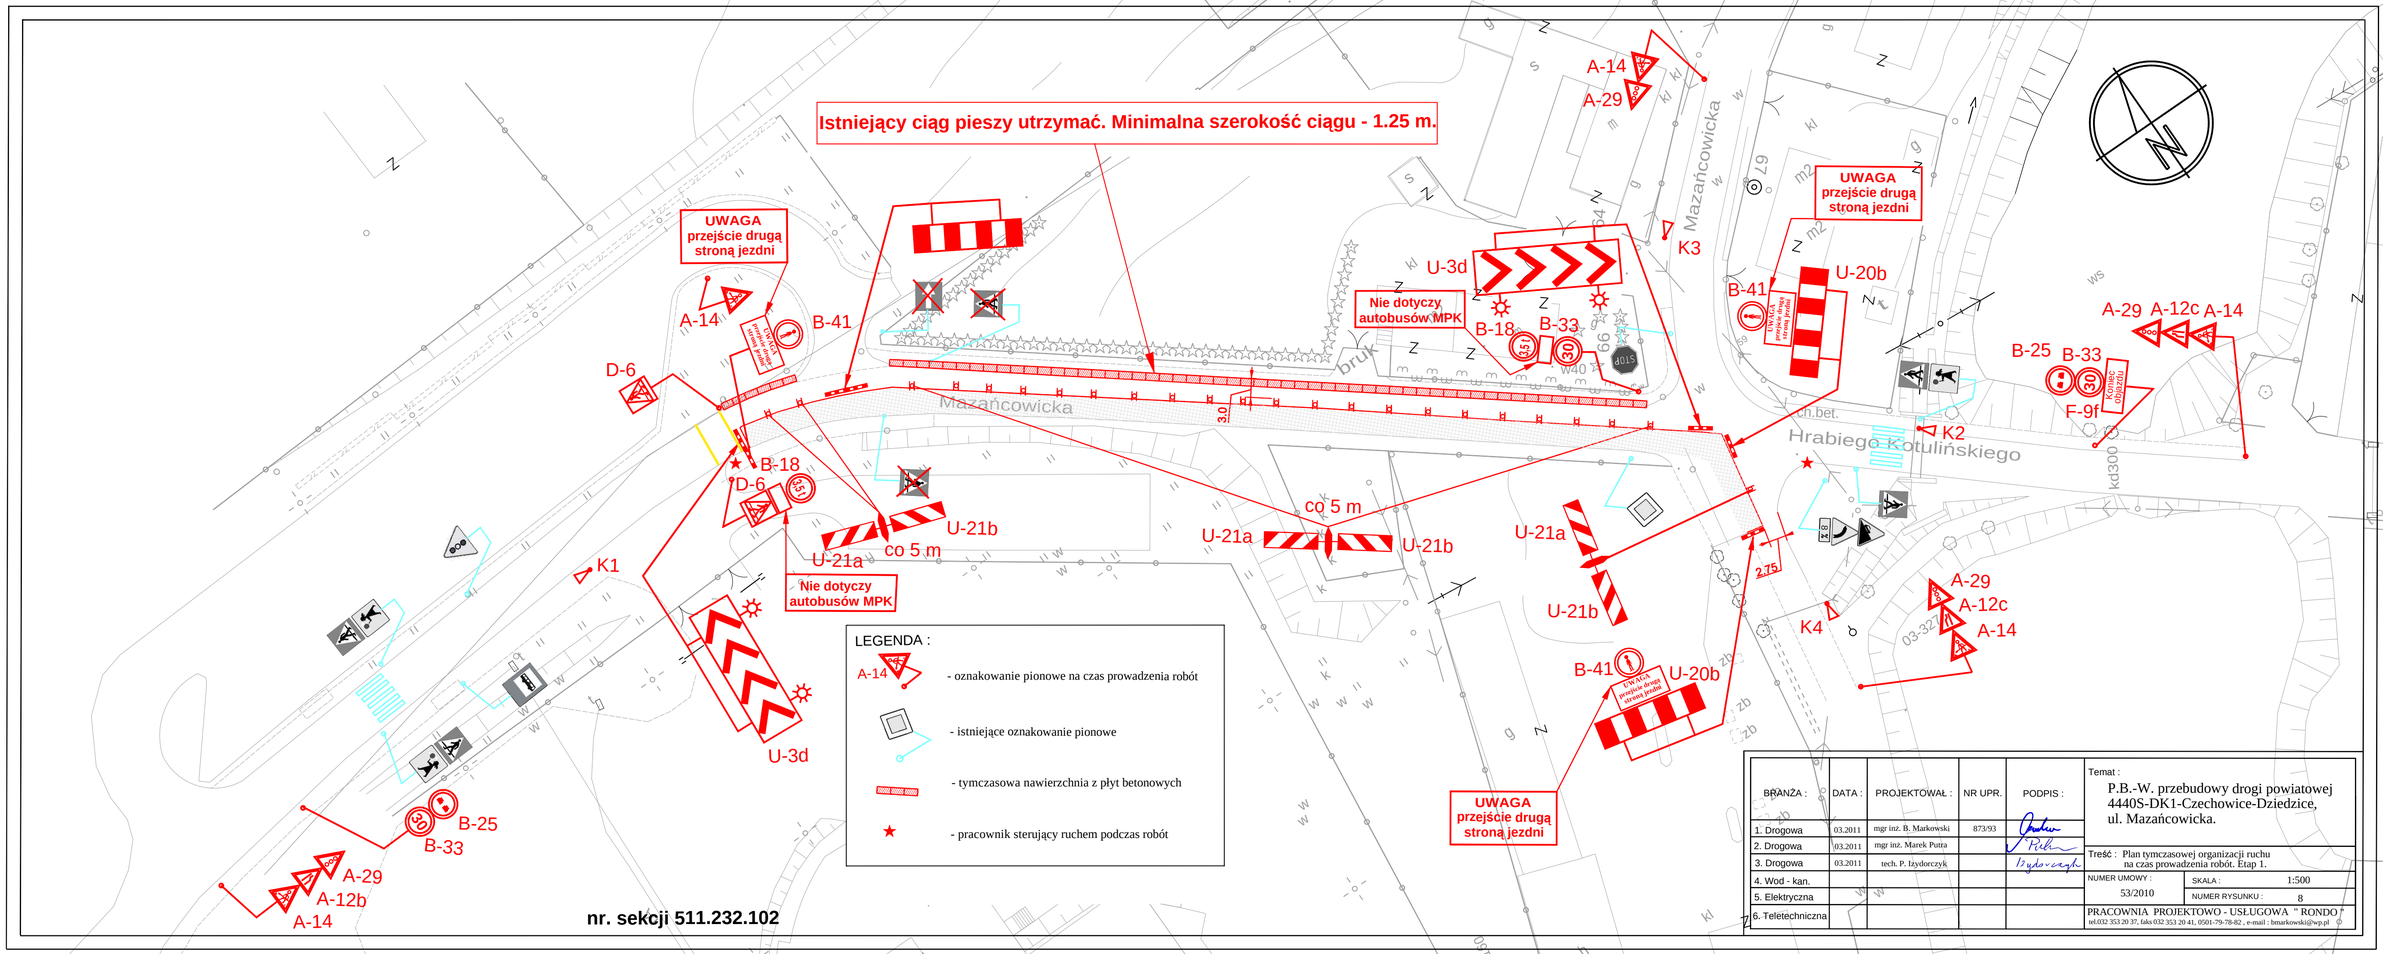

BRANŻA :	DATA :	PROJEKTOWAŁ :	NR UPR.	PODPIS :
1. Drogowa	03.2011	mgr inż. B. Markowski	873/93	
2. Drogowa	03.2011	mgr inż. Marek Putra		
3. Drogowa	03.2011	tech. P. Izydorczyk		
4. Wod - kan.				
5. Elektryczna				
6. Teletechniczna				

Temat :
P.B.-W. przebudowy drogi powiatowej 4440S-DK1-Czechowice-Dziedzice, ul. Mazańcowicka.

Treść : Plan tymczasowej organizacji ruchu na czas prowadzenia robót. Etap 1.

NUMER UMOWY : 53/2010

SKALA : 1:500

NUMER RYSUNKU : 8

PRACOWNIA PROJEKTOWO - USŁUGOWA " RONDO "
tel.032 353 20 37, faks 032 353 20 41, 0501-79-78-82 , e.mail : bmarkowski@wp.pl