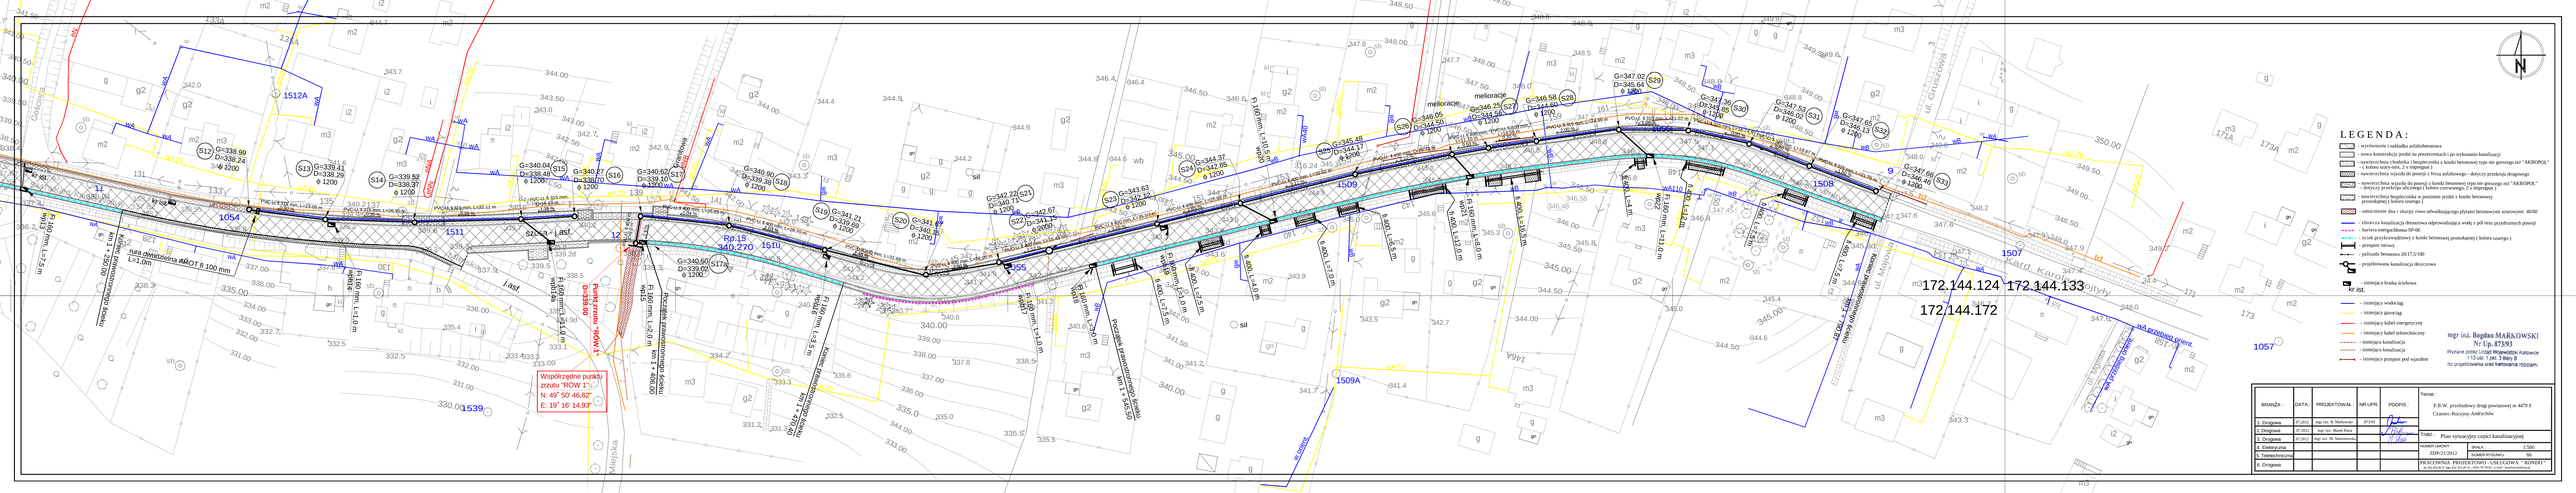
LEGENDA:
- wyrównanie z nakładką asfaltobetonową
- nowa konstrukcja jezdni na przestrzeniach i po wykonaniu kanalizacji
- nawierzchnia chodnika i bezpieczeństwa z kostki betonowej typu nie gorszego niż "AKROPOL" koloru szary-wiz, 2- 6 temperatur
- nawierzchnia wjazdu do posesji z frezu asfaltowego - destrycz przekroju drogowego
- nawierzchnia wjazdu do posesji z kostki betonowej typu nie gorszego niż "AKROPOL" - destrycz przekroju zdrożonej, koloru czerwonego, 2- 6 temperatur
- nawierzchnia bezpieczeńska w poziomie jezdni z kostki betonowej grzebieniowej i koloru szarego
- umocnienie dna i skarpy rowu odwadniającego płytami betonowymi ażurowymi 40/60
- dwurzut kanalizacja deszczowa odprowadzająca wodę z pół oraz przydrożnych powrzi
- bariera energochłonna SP-06
- ściek przykrawężnikowy z kostki betonowej prostokątnej (kolory szarego)
- przepust rurowy
- pollsada betonowa 20/17,5/100
- projektowana kanalizacja deszczowa
- istniejąca kratka ściekowa
- istniejący wodociąg
- istniejący gazociąg
- istniejący kabel energetyczny
- istniejący kabel telekomunikacyjny
- istniejąca kanalizacja
- istniejąca kanalizacja
- istniejący przepust pod wjazdem
172.144.124 172.144.133
172.144.172
mgr inż. Bogdan MARKOWSKI
Nr Up. 873/93
Wydane przez Urząd Wojewódzki Katowice
i 13 ust. 1 pkt. 3 ustawy o
do projektowania oraz kierowania robotami.
BRANŻA | DATA | PROJEKTOWAŁ | NR UPR | PODPIS
1. Drogowa | 07.2012 | mgr inż. B. Markowski | 873/93
2. Drogowa | 07.2012 | mgr inż. Marek Pecyk
3. Drogowa | 07.2012 | mgr inż. M. Stankiewicz
4. Elektryczna
5. Teletechniczna
6. Drogowa
Temat:
P.B.W. przebudowy drogi powiatowej nr 4479 S
Czaniec-Raczyce-Andrychów
TEMAT: Plan sytuacyjny części kanalizacyjnej
NUMER UMOWY: 2/ZDP/21/2012
SKALA: 1:500
NUMER RYSUNKU: 6b
PRACOWNIA PROJEKTOWO - USŁUGOWA " RONDO "
Współrzędne punktu zrzutu "RÓW 1"
N: 49° 50' 46,62"
E: 19° 16' 14,93"
Punkt zrzutu "RÓW-1"
Rów otwarty trapezowy
Rów otwarty trapezowy
Rów otwarty trapezowy