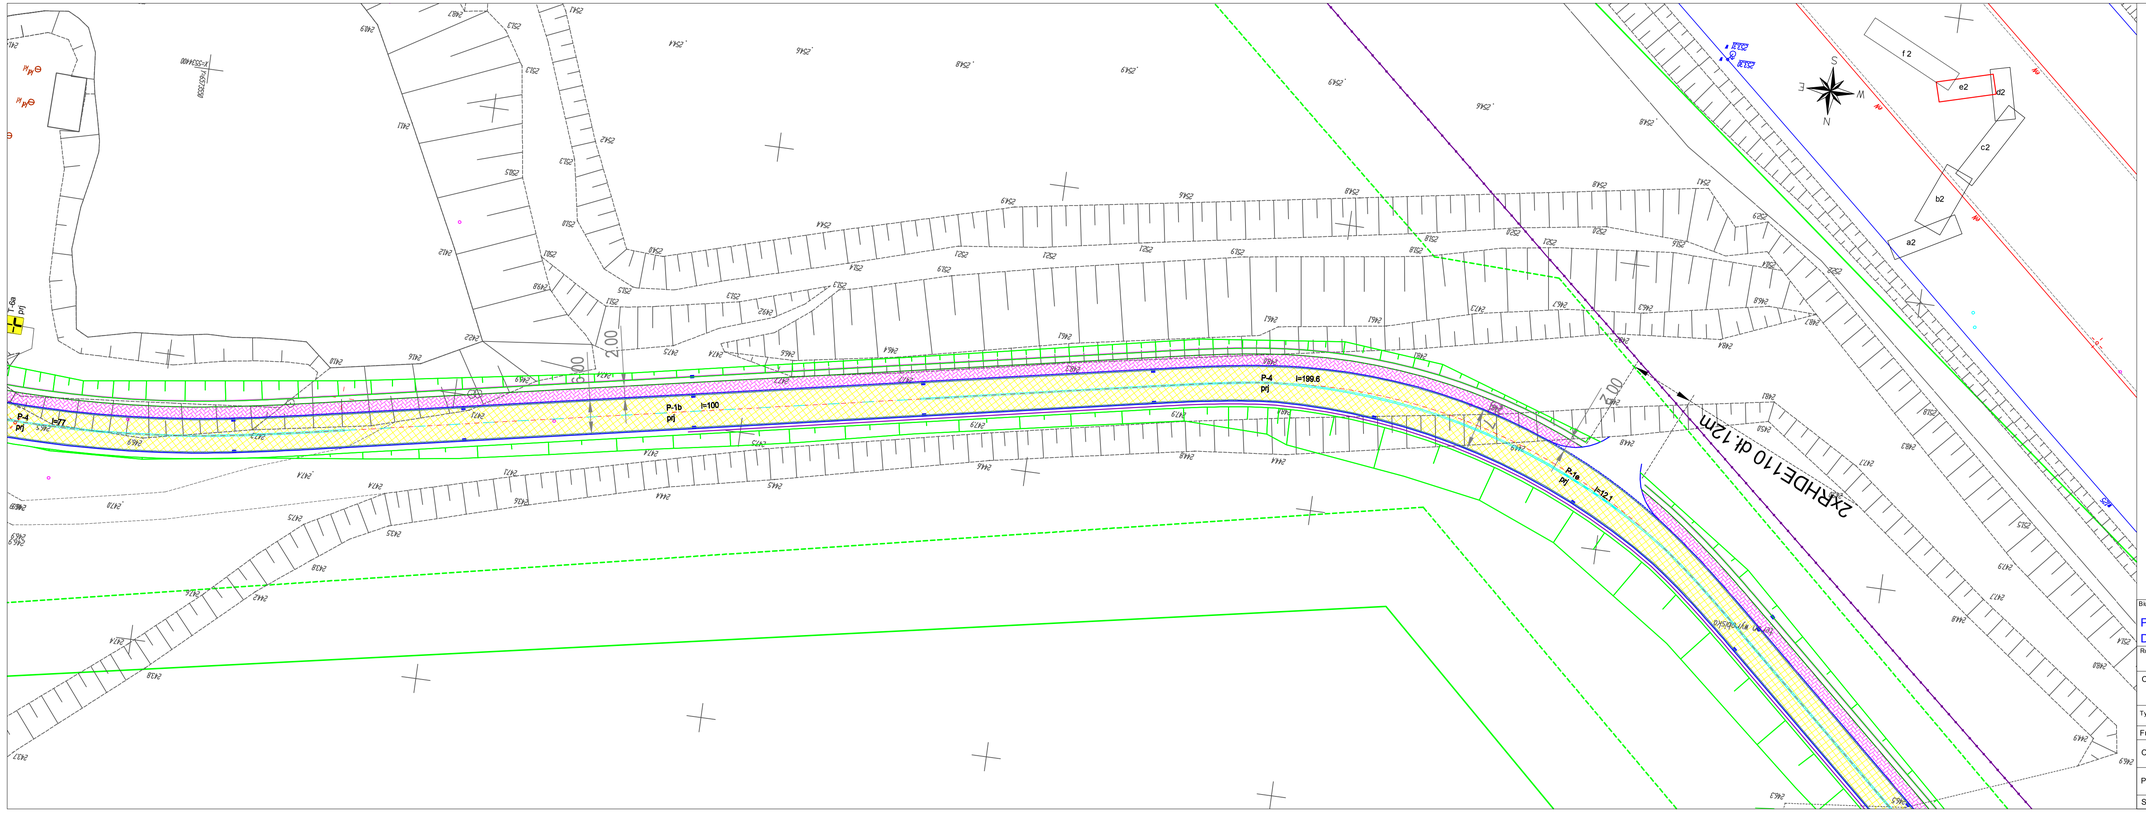

projektowane oznakowanie poziome
projektowane oznakowanie pionowe
krawężnik betonowy 15x30cm
krawężnik betonowy obniżony (odsłonięcie 2-5cm)
obrzeże betonowe 8x30cm
krawędzie miejsc postojowych
nawierzchnia jezdni
nawierzchnia chodnika
nawierzchnia jezdni manewrowej (pieszo-jezdna)
nawierzchnia miejsc postojowych
nawierzchnia na poszerzeniu skrzyżowania
granice działek
projektowany skarpa 1:1,5
projektowany szlaban
projektowany wpust deszczowy
projektowane umocnienie skarpy - kosze siatkowo-kamienne
projektowana bariera energochłonna
projektowane odwodnienie liniowe
projektowane korytko odwodnieniowe
projektowany dren

Biuro projektowe: „NORDA" Przedsiębiorstwo Obsługi Inwestycji Drogowych i Inżynierii Środowiska			Inwestor: Zarząd Powiatu Bielskiego Bielsko-Biała, ul. Piastowska 40	
Rodzaj projektu: BUDOWLANY		Branża: OR		Data: 07.2013
Obiekt:	Budowa drogi powiatowej łączącej drogę ulicę Nad Białką z Drogą Krajową nr 1 w Czechowicach-Dziedzicach - etap I			
Tytuł rysunku:	**PROJEKT ZAGOSPODAROWANIA TERENU**		Nr rys.: 2e	Skala: 1:500
Funkcja:	Tytuł, imię i nazwisko:	Specjalność:	Nr Uprawnień:	Podpis:
Opracował:	mgr inż. Katarzyna Widzyk			
	inż. Błażej Marek			
Projektował:	mgr inż. Rafał Kleist	konstr.-bud.	430/01	
		instalacyjna	SKL/2358/PWOS/09	
Sprawdził:	mgr inż. Wojciech Kupczak	konstr.-bud.	46/98 BB	