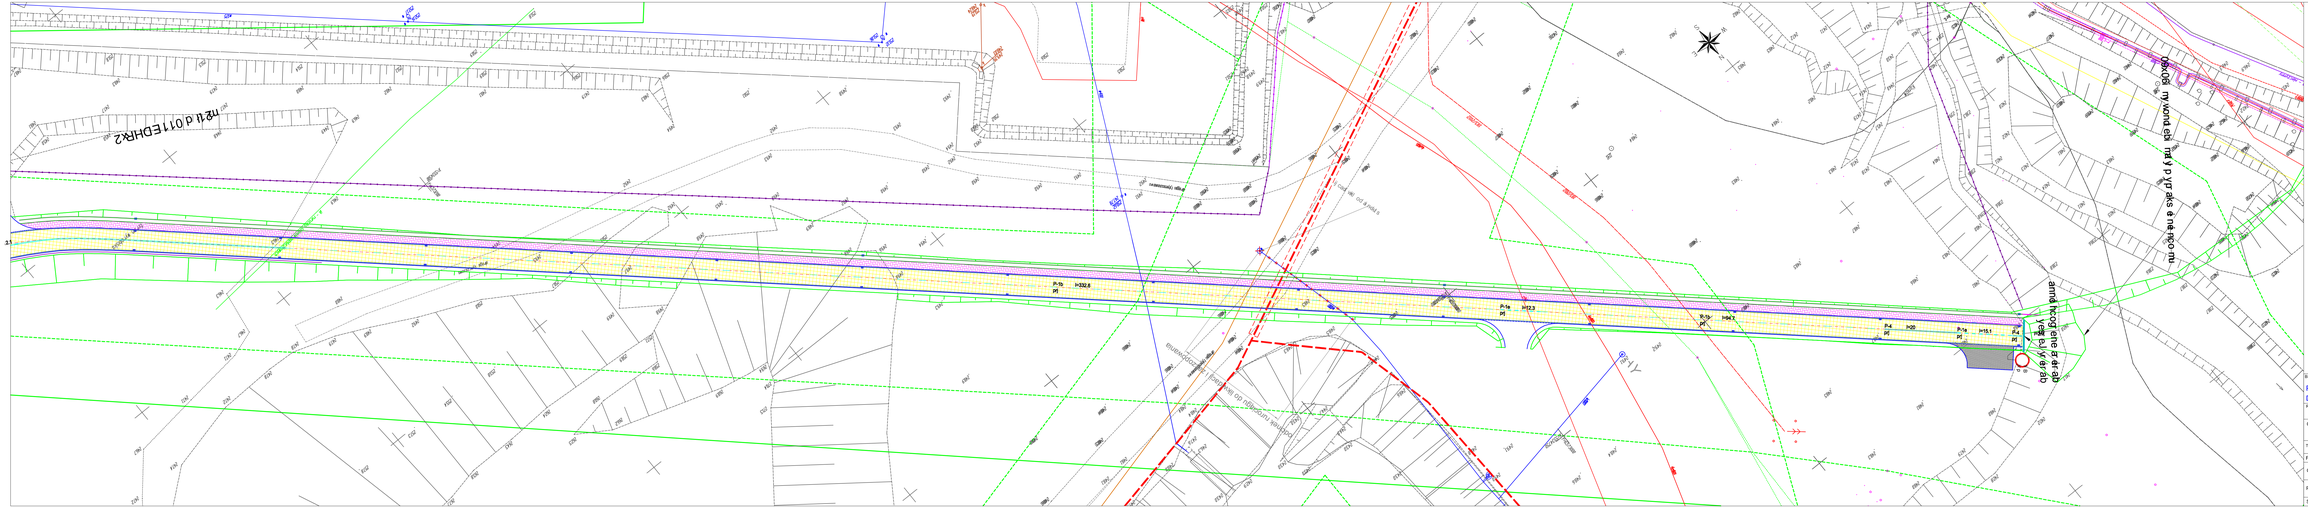

Inwestor inwestycji:
„NORDA"
Przedsiębiorstwo Obsługi Inwestycji Drogowych i Inżynierii Środowiska

Inwestor:
Zarząd Powiatu Bielskiego
Bielsko-Biała, ul. Piastowska 40

Rodzaj projektu:	BUDOWLANY	Branża: DR	Data: 07.2015

Obiekt: Budowa drogi powiatowej łączącej drogę ulicę Nad Białką z Drogą Krajową nr 1 w Czechowicach-Dziedzicach - etap I

Tytuł rysunku: **PROJEKT ZAGOSPODAROWANIA TERENU** — Nr rys.: 02 — Skala: 1:500

Funkcja	Tytuł, imię i nazwisko	Specjalność	Nr Uprawnień	Podpis
Opracował:	mgr inż. Katarzyna Wiszka			
	inż. Blanka Marek			
Projektował:	mgr inż. Rafał Kłaczi	konstr.-bud.	43/G/01	
		instalacyjna	SKL/2355/PWOS/09	
Sprawdził:	mgr inż. Wojciech Kupczak	konstr.-bud.	46/98 BB	