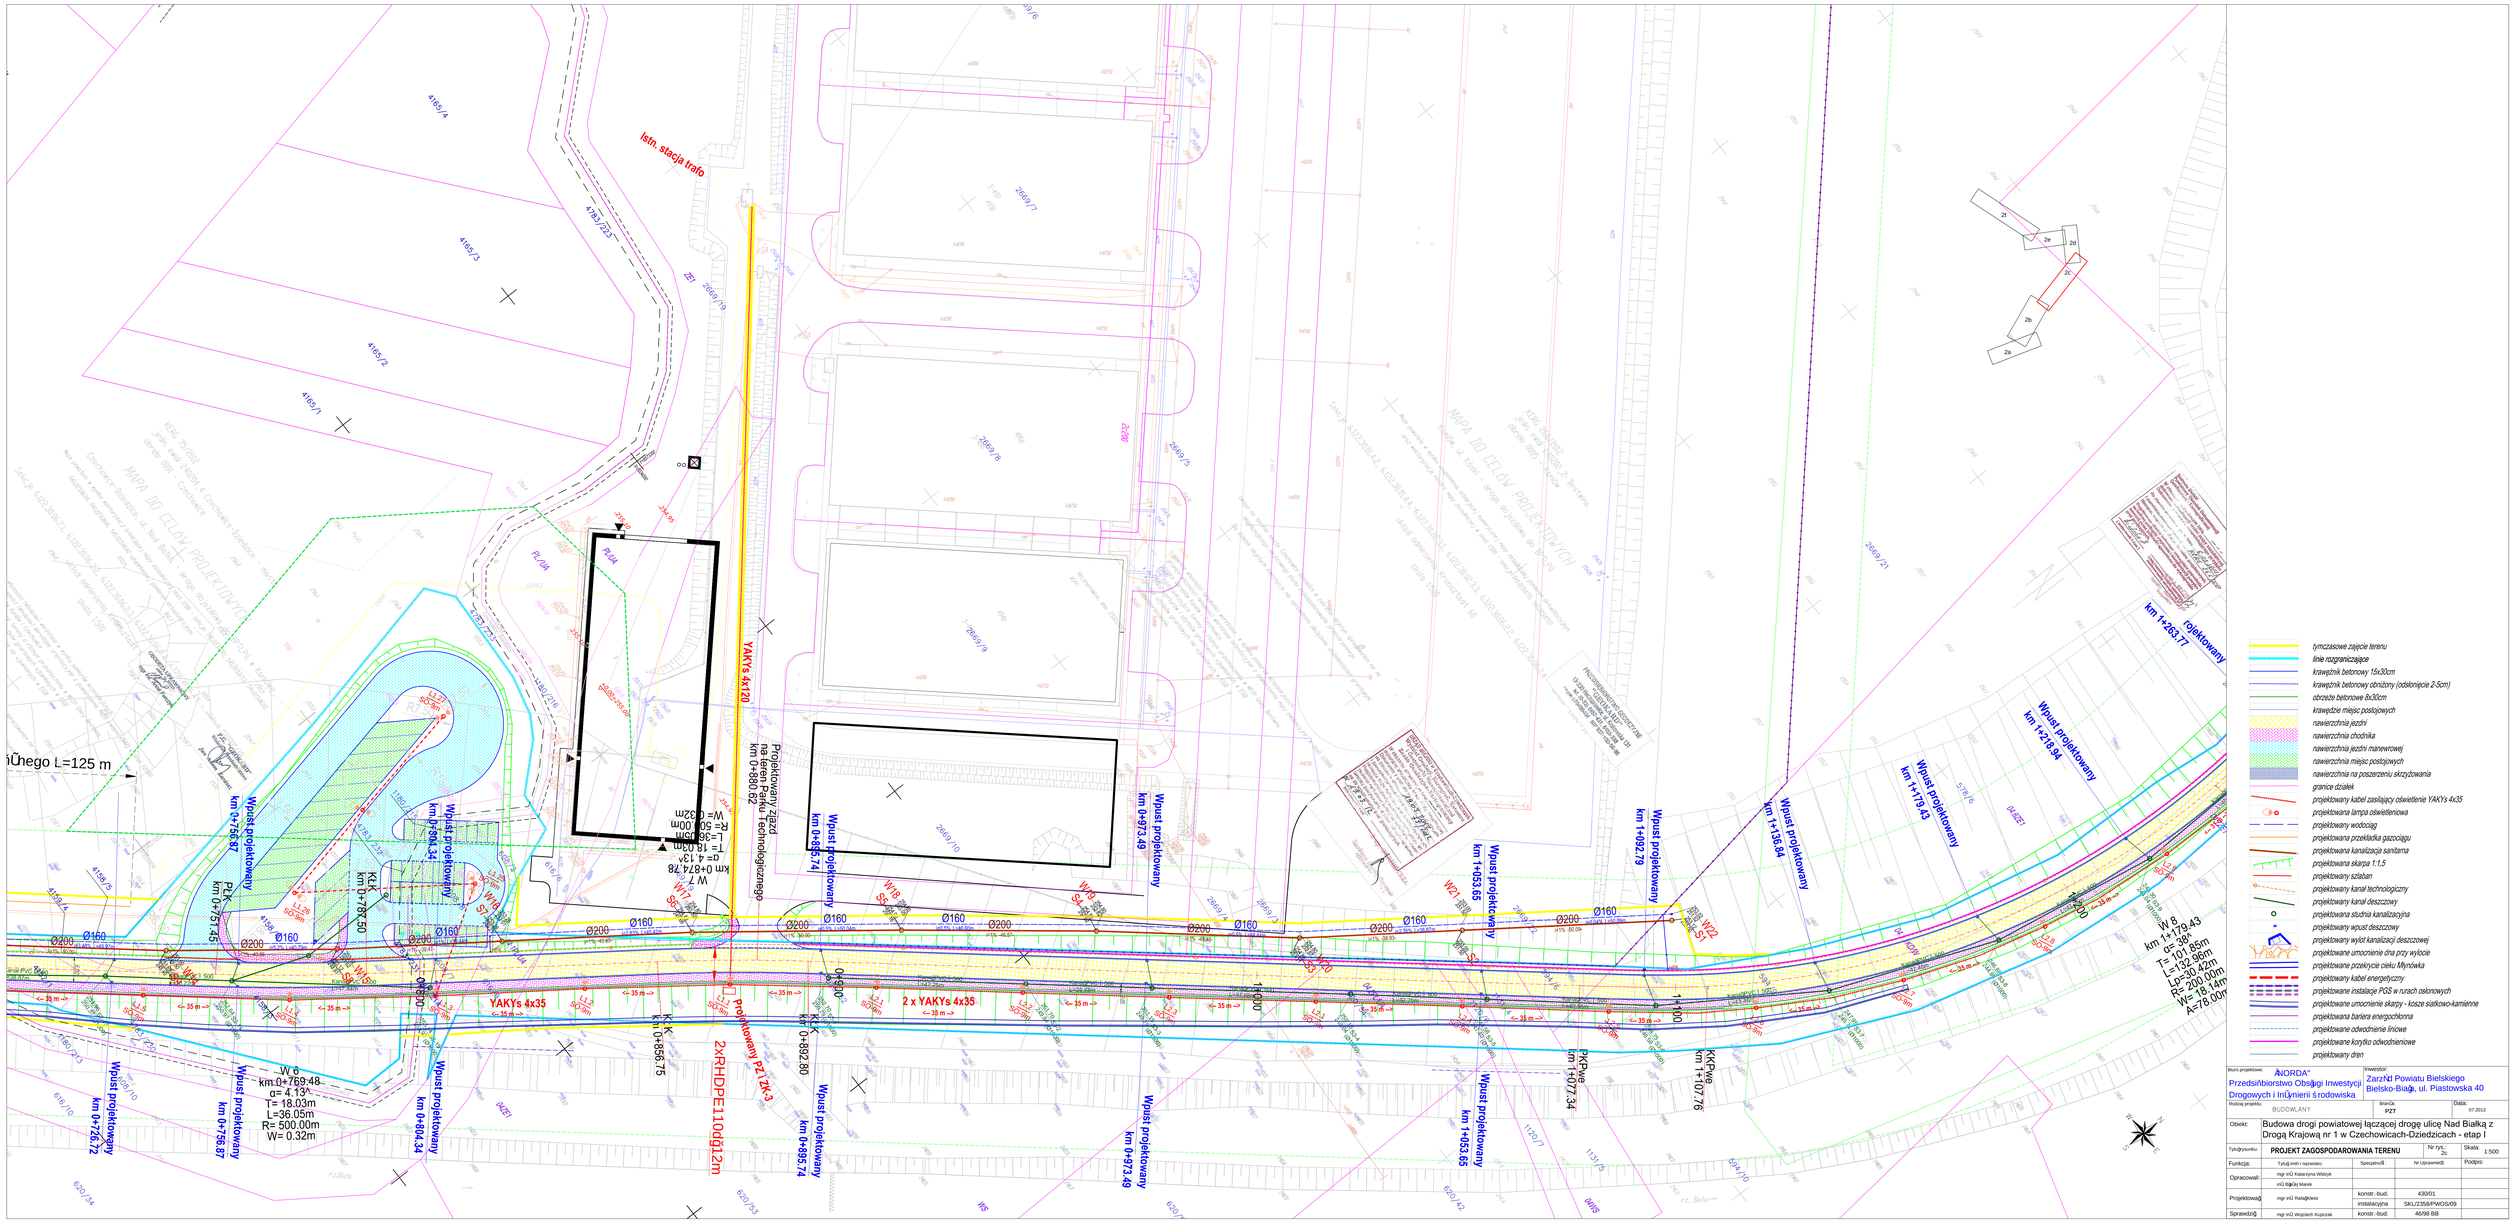
istn. stacja trafo
YAKYs 4x120
Projektowany zjazd na teren Parku Technologicznego km 0+880.62
W 7 km 0+824.78 α= 4.13ᵍ T= 16.09m L= 32.18m R= 500.00m W= 0.32m
W 6 km 0+769.48 α= 4.13ᵍ T= 18.03m L= 36.05m R= 500.00m W= 0.32m
W 8 km 1+179.43 α= 38ᵍ T= 101.86m L=193.42m Lp=200.00m R= 200.00m W= 18.14m A=76.00m
2 x YAKYs 4x35
YAKYs 4x35
2xRHDPE110dg12m
projektowany PZ TK-3
Wpust projektowany km 0+726.72
Wpust projektowany km 0+756.87
Wpust projektowany km 0+804.34
Wpust projektowany km 0+895.74
Wpust projektowany km 0+973.49
Wpust projektowany km 1+053.65
Wpust projektowany km 1+092.79
Wpust projektowany km 1+136.84
Wpust projektowany km 1+179.43
Wpust projektowany km 1+218.94
PKPwe km 0+751.25
KKPwe km 0+787.50
KKPwe km 0+856.75
PKPwe km 0+892.80
PKPwe km 1+077.34
KKPwe km 1+107.76
km 1+263.177 projektowany
tymczasowe zajęcie terenu
linie rozgraniczające
krawężnik betonowy 15x30cm
krawężnik betonowy obniżony (odsłonięcie 2-5cm)
obrzeże betonowe 8x30cm
krawężnik miejsc postojowych
nawierzchnia jezdni
nawierzchnia chodnika
nawierzchnia jezdni manewrowej
nawierzchnia miejsc postojowych
nawierzchnia na poszerzeniu skrzyżowania
granice działek
projektowany kabel zasilający oświetlenie YAKYs 4x35
projektowana lampa oświetleniowa
projektowany wodociąg
projektowana przekładka gazociągu
projektowana kanalizacja sanitarna
projektowana skarpa 1:1,5
projektowany szlaban
projektowany kanał technologiczny
projektowany kanał deszczowy
projektowana studnia kanalizacyjna
projektowany wpust deszczowy
projektowany wylot kanalizacji deszczowej
projektowane umocnienie dna przy wylocie
projektowane przekrycie cieku Myrówka
projektowany kabel energetyczny
projektowane instalacje PGS w rurach osłonowych
projektowane umocnienie skarpy - kosze siatkowo-kamienne
projektowana bariera energochłonna
projektowane odwodnienie liniowe
projektowane korytko odwodnieniowe
projektowany dren
Biuro projektowe: „NORDA" Przedsiębiorstwo Obsługi Inwestycji Drogowych i Inżynierii Środowiska
Inwestor: Zarząd Powiatu Bielskiego Bielsko-Biała, ul. Piastowska 40
Rodzaj projektu: BUDOWLANY
Branża: PZT
Data: 07.2013
Obiekt: Budowa drogi powiatowej łączącej drogę ulicę Nad Białką z Drogą Krajową nr 1 w Czechowicach-Dziedzicach - etap I
Tytuł rysunku: PROJEKT ZAGOSPODAROWANIA TERENU
Nr rys.: 20
Skala: 1:500
Funkcja | Tytuł imię i nazwisko | Specjalność | Nr Uprawnień | Podpis
Opracował: mgr inŻ Katarzyna Widzyk; inŻ.Bąk Marek
Projektował: mgr inŻ. Rafał Kłosiński | konstr.-bud. | 430/01
instalacyjna | SKL/2358/PWOS/09
Sprawdził: mgr inŻ Wojciech Kupczak | konstr.-bud. | 46/98 BB