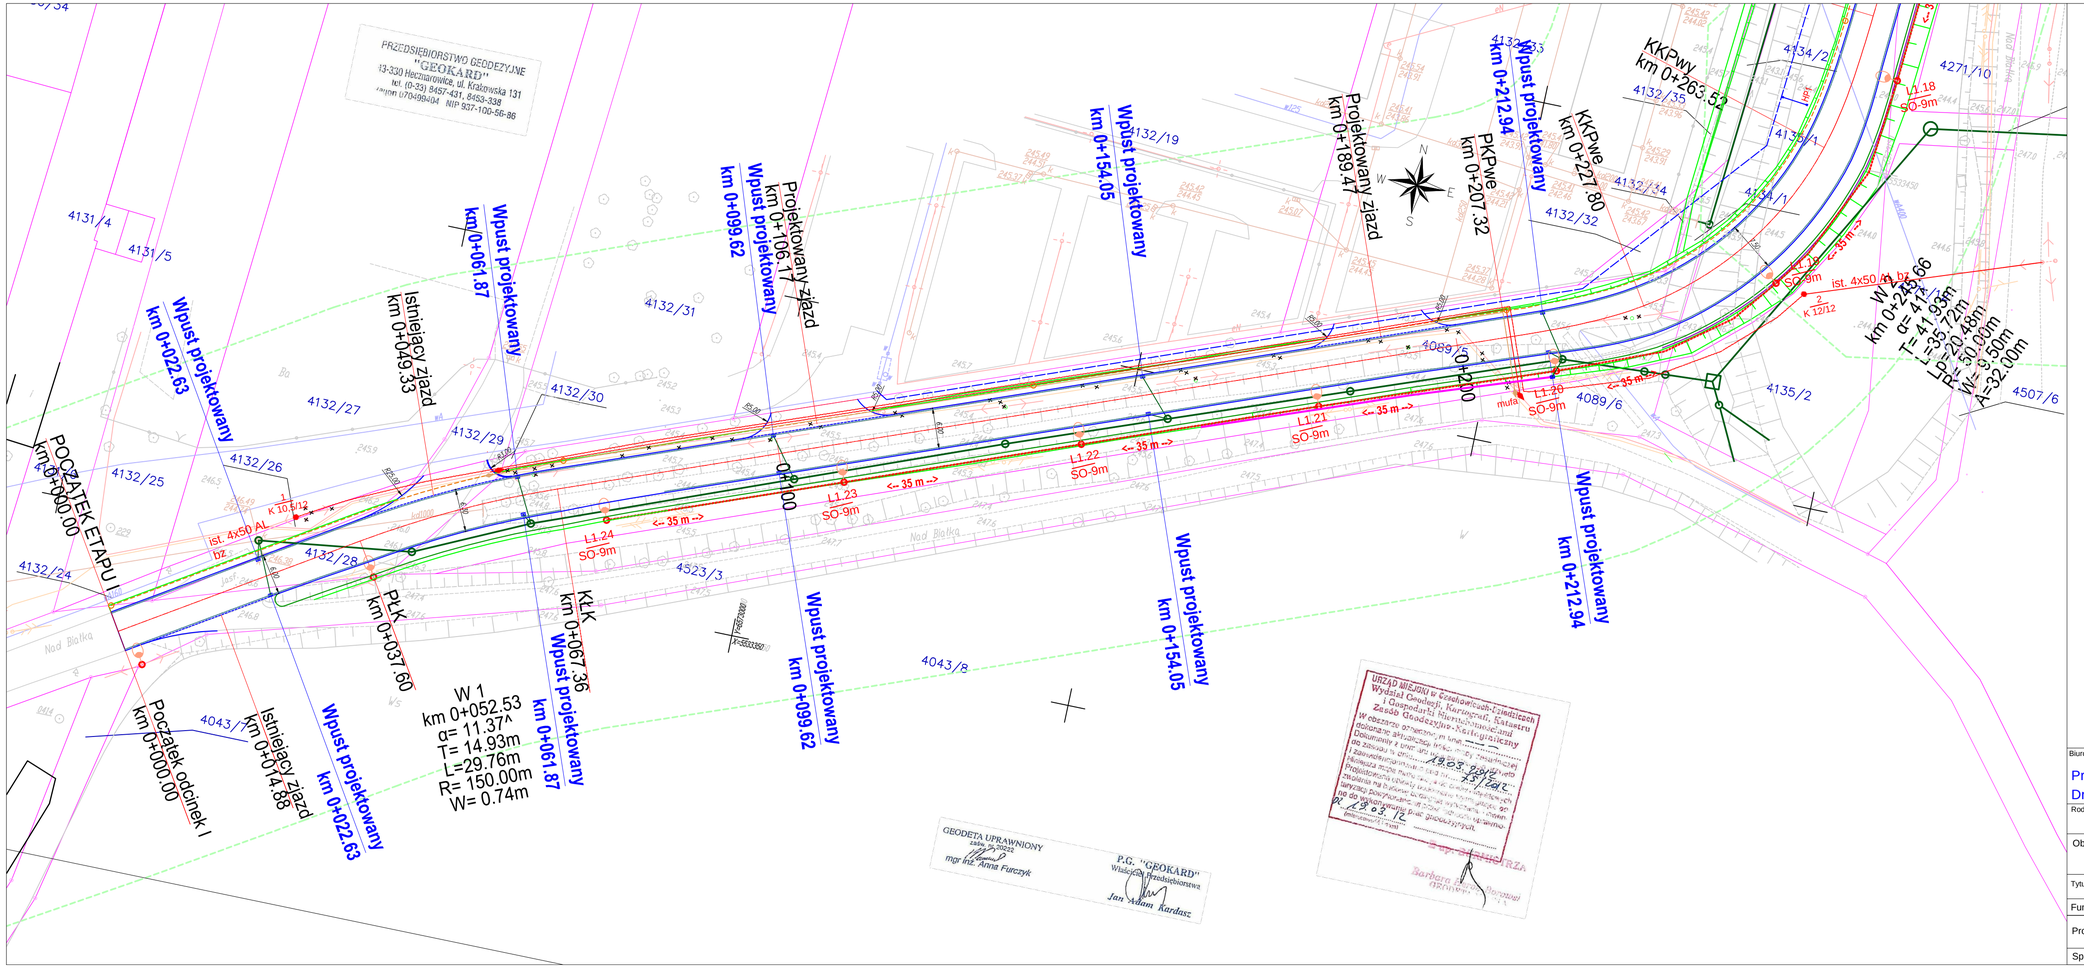

- krawężnik betonowy 15x30cm
- krawężnik betonowy obniżony (odsłonięcie 2-5cm)
- obrzeże betonowe 8x30cm
- krawędzie miejsc postojowych
- granice działek
- projektowany kabel zasilający oświetlenie YAKYs 4x35
- projektowana lampa oświetleniowa
- projektowany wodociąg
- projektowana przekładka gazociągu
- projektowana kanalizacja sanitarna
- projektowana skarpa 1:1,5
- projektowany szlaban
- projektowany kanał technologiczny
- projektowany kanał deszczowy
- projektowana studnia kanalizacyjna
- projektowany wpust deszczowy
- projektowany wylot kanalizacji deszczowej
- projektowane umocnienie dna przy wylocie
- projektowane przekrycie cieku Młynówka
- projektowany kabel energetyczny
- projektowane instalacje PGS w rurach osłonowych
- projektowane umocnienie skarpy - kosze siatkowo-kamienne
- projektowana bariera energochłonna
- projektowane odwodnienie liniowe
- projektowane korytko odwodnieniowe

Biuro projektowe: "NORDA" Przedsiębiorstwo Obsługi Inwestycji Drogowych i Inżynierii Środowiska		Inwestor: Zarząd Powiatu Bielskiego Bielsko-Biała, ul. Piastowska 40	
Rodzaj projektu: BUDOWLANY	Branża: OŚWIETLENIE		Data: 07.2013
Obiekt: Budowa drogi powiatowej łączącej drogę ulicę Nad Białką z Drogą Krajową nr 1 w Czechowicach-Dziedzicach - etap I			
Tytuł rysunku: PROJEKT ZAGOSPODAROWANIA TERENU		Nr rys.: 2a	Skala: 1:500
Funkcja:	Tytuł imię i nazwisko:	Specjalność:	Nr Uprawnień: Podpis:
Projektował	Antoni Kukuczka	instalacyjna	71/92 B-B
Sprawdził	mgr inż. Jerzy Szatkowski	instalacyjna	318/94 B-B