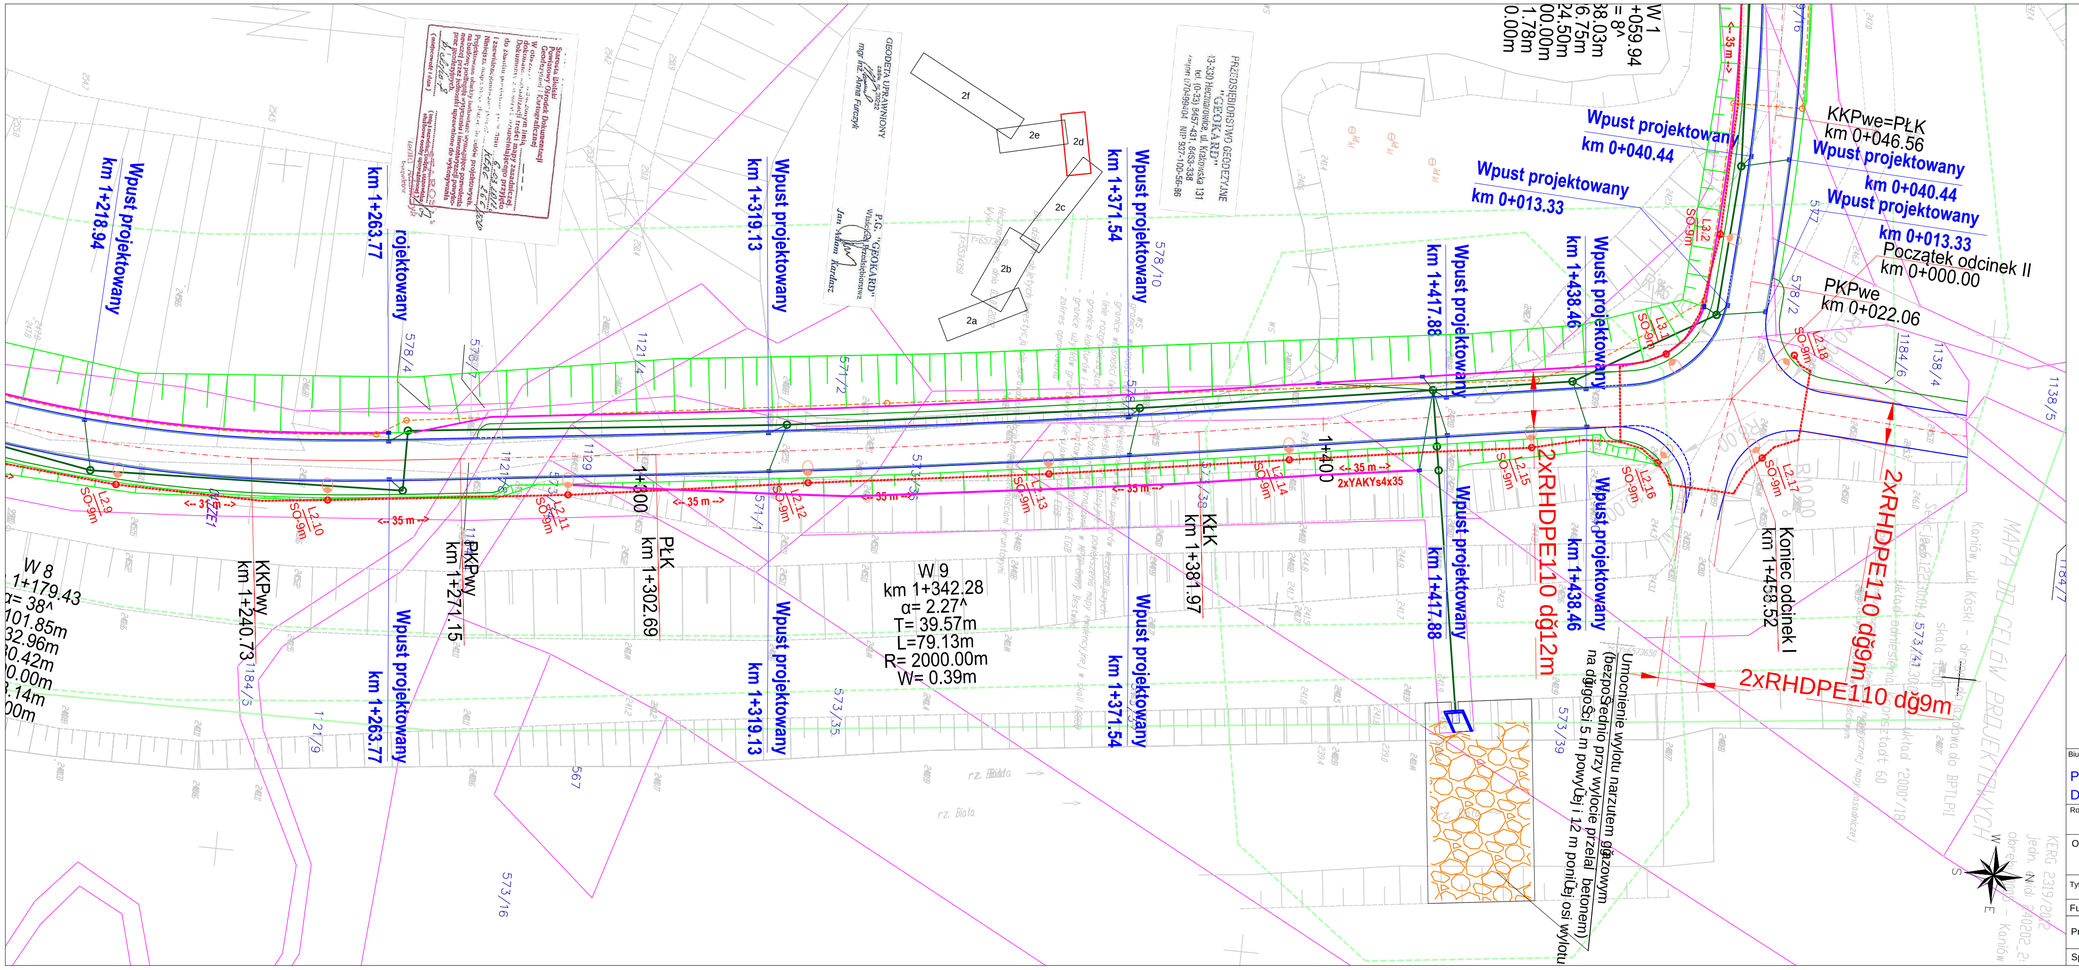

Biuro projektowe: ÑORDA" Przedsiñbiorstwo Obsługi Inwestycji Drogowych i InŪynierii ś rodowiska		Inwestor: ZarzÑd Powiatu Bielskiego Bielsko-Biaġa, ul. Piastowska 40	
Rodzaj projektu: BUDOWLANY	Branżа: OŚWIETLENIE		Data: 07.2013
Obiekt: Budowa drogi powiatowej łączącej drogę ulicę Nad Białką z Drogą Krajową nr 1 w Czechowicach-Dziedzicach - etap I			
Tytuġrysunku: PROJEKT ZAGOSPODAROWANIA TERENU		Nr rys.: 2d	Skala: 1:500
Funkcja:	Tytuġ imiń i nazwisko:	SpecjalnoŚ:	Nr UprawnieŒ: Podpis:
Projektowaġ	Antoni Kukuczka	instalacyjna	71/92 B-B
Sprawdziġ	mgr inŪ Jerzy Szatkowski	instalacyjna	318/94 B-B