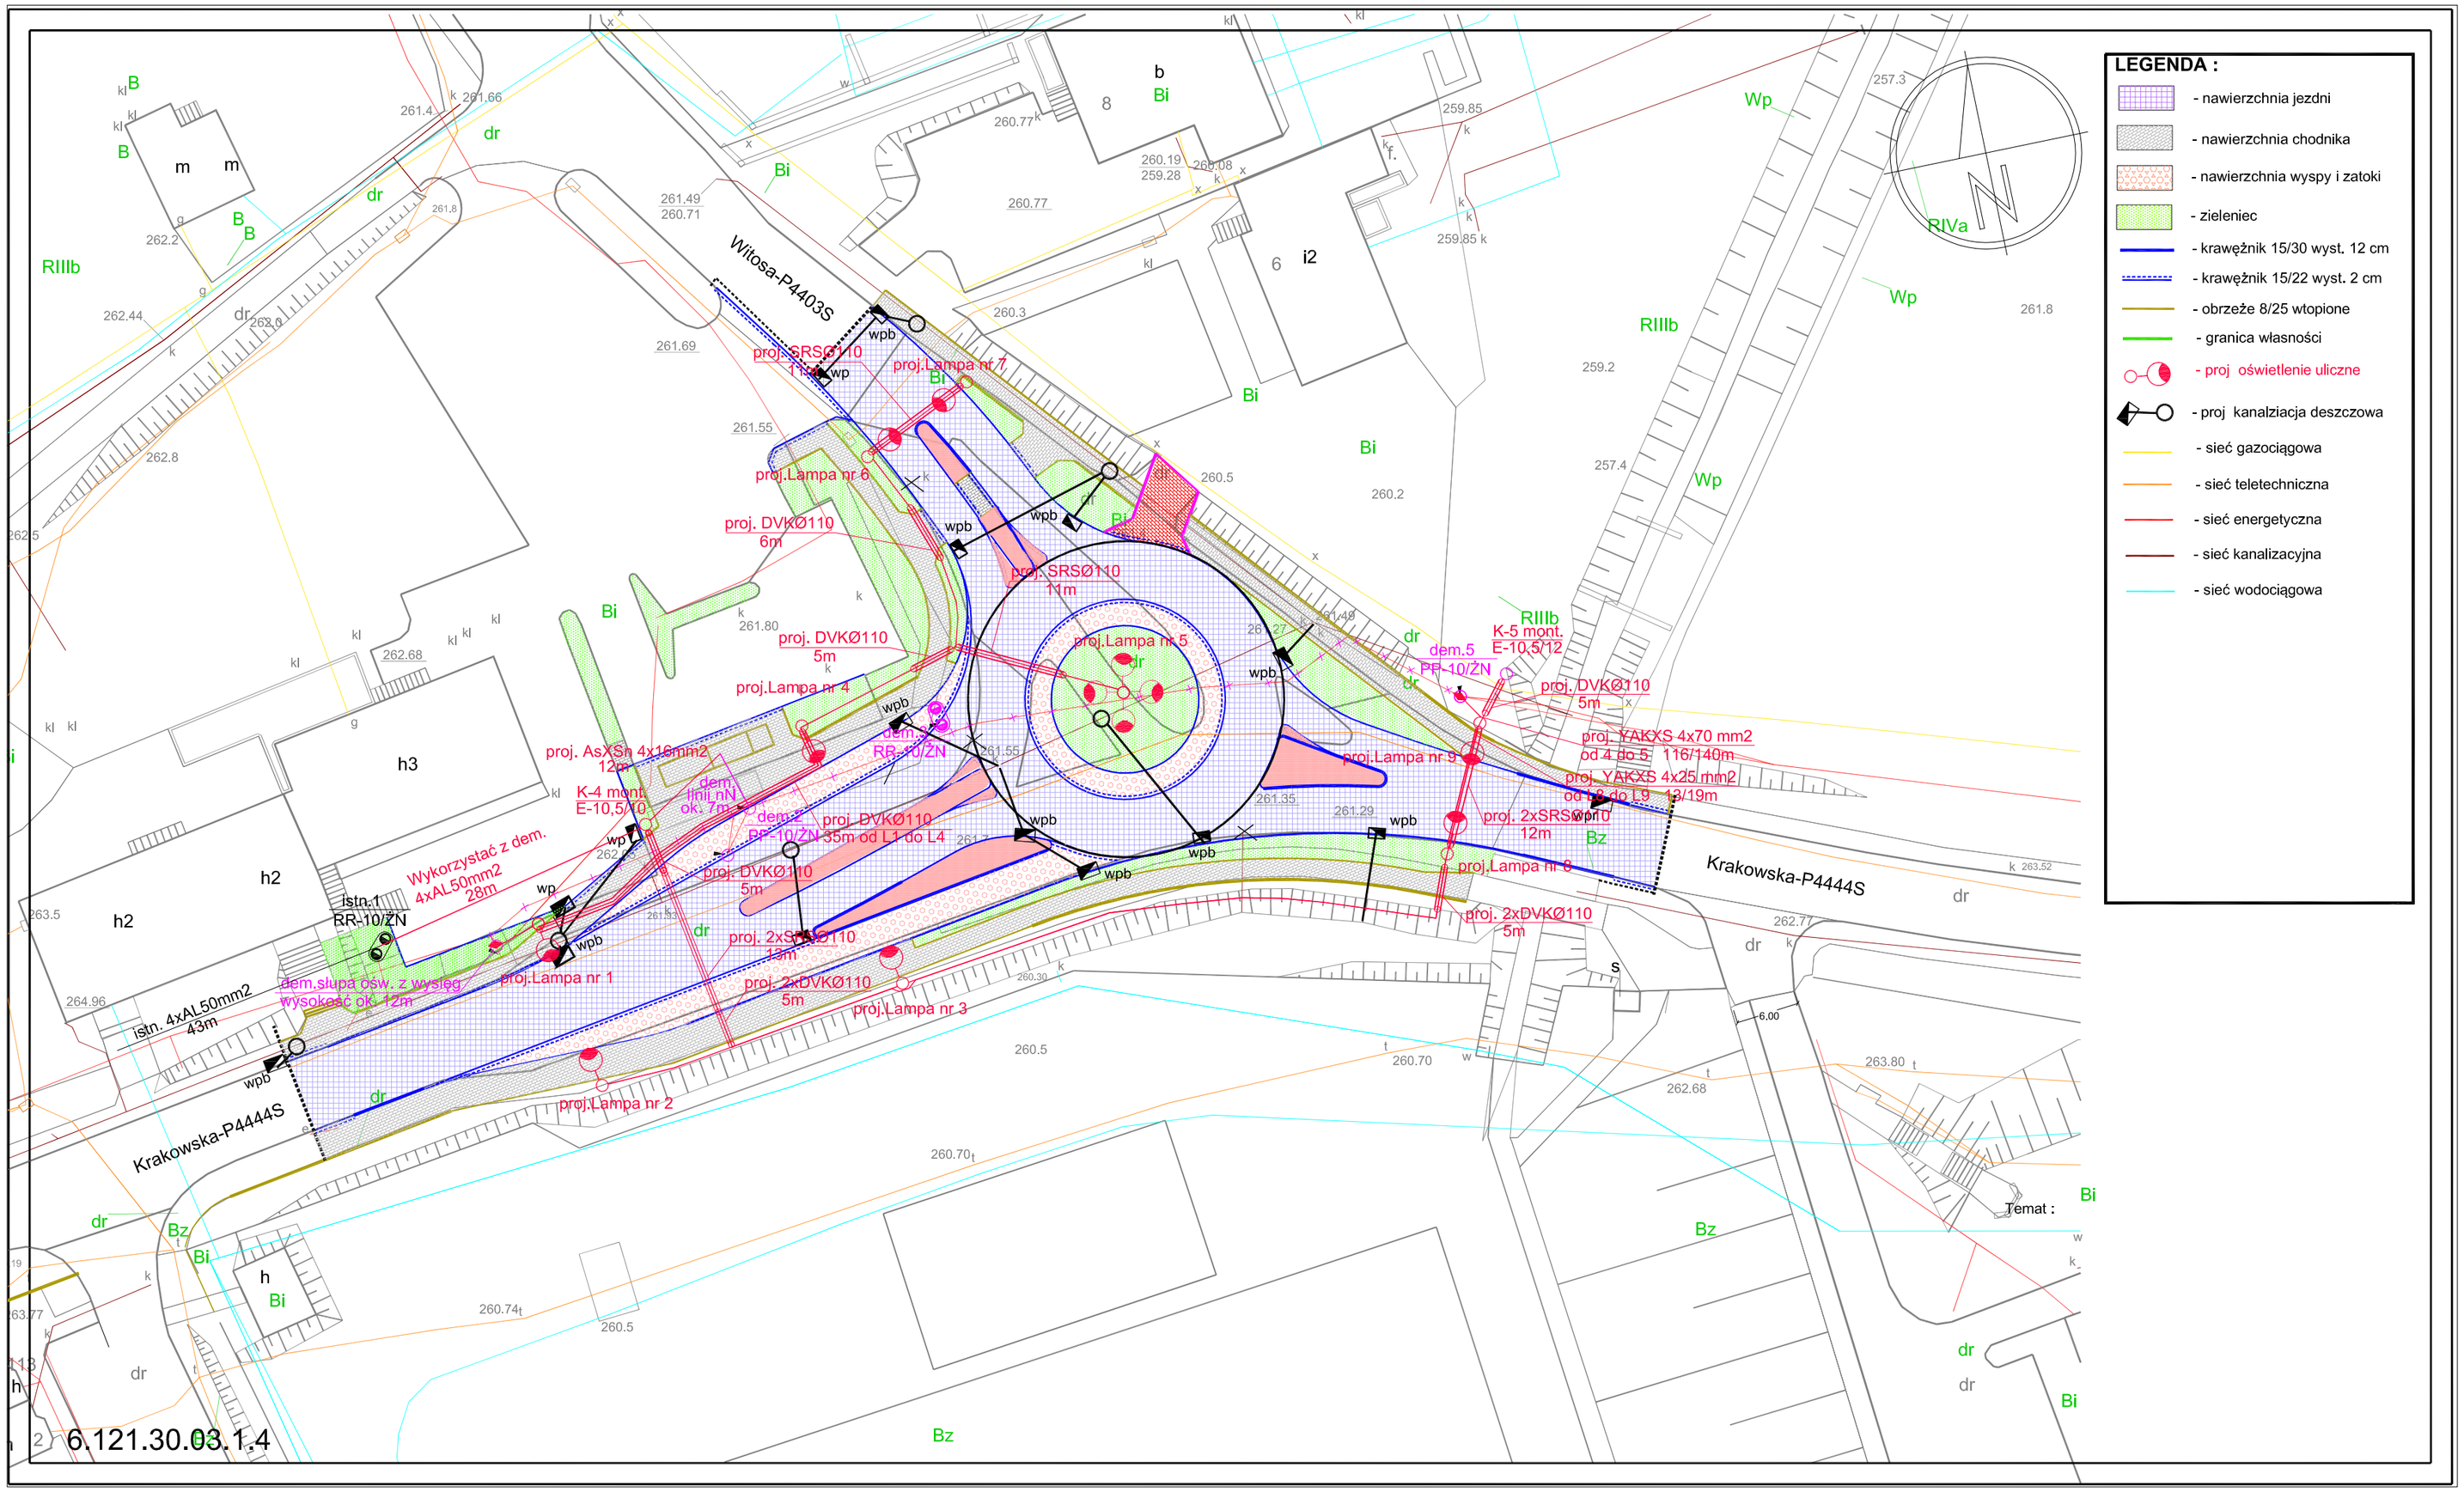

BRANŻA :	DATA :	PROJEKTOWAŁ :	NR UPR.	PODPIS :
1. Drogowa	03.2014	mgr inż. B. Markowski	873/93	
2. Drogowa	03.2014	mgr inż. Marek Putra		
3. Drogowa				
4.Teletechniczna				
5. Kanalizacyjna	03.2014	mgr inż. B. Markowski	873/93	
6. Sprawdzający				
7. Elektryczna	03.2014	mgr inż. R. Karwat	LUB/0090/PWOE/11	
8. Elektryczna	03.2014	mgr inż. A. Karwat	LUB/0212/POOE/11	

P.B.W. przebudowy skrzyżowania drogi powiatowej nr 4444S (ul. Krakowska) z drogą powiatową nr 4403S (ul. Witosa) w Bestwinie

/ Projekt zamienny - rondo /

Treść :
Projekt zagospodarowania terenu rury osłonowe

NUMER UMOWY :

SKALA : 1:500

NUMER RYSUNKU : 2/2

PRACOWNIA PROJEKTOWO - USŁUGOWA " RONDO "
tel. 032 353-20-37 ,faks 032 353-20-41 , 0501-79-78-82 , e-mail : bmarkowski@wp.pl

6.121.30.03.1.4