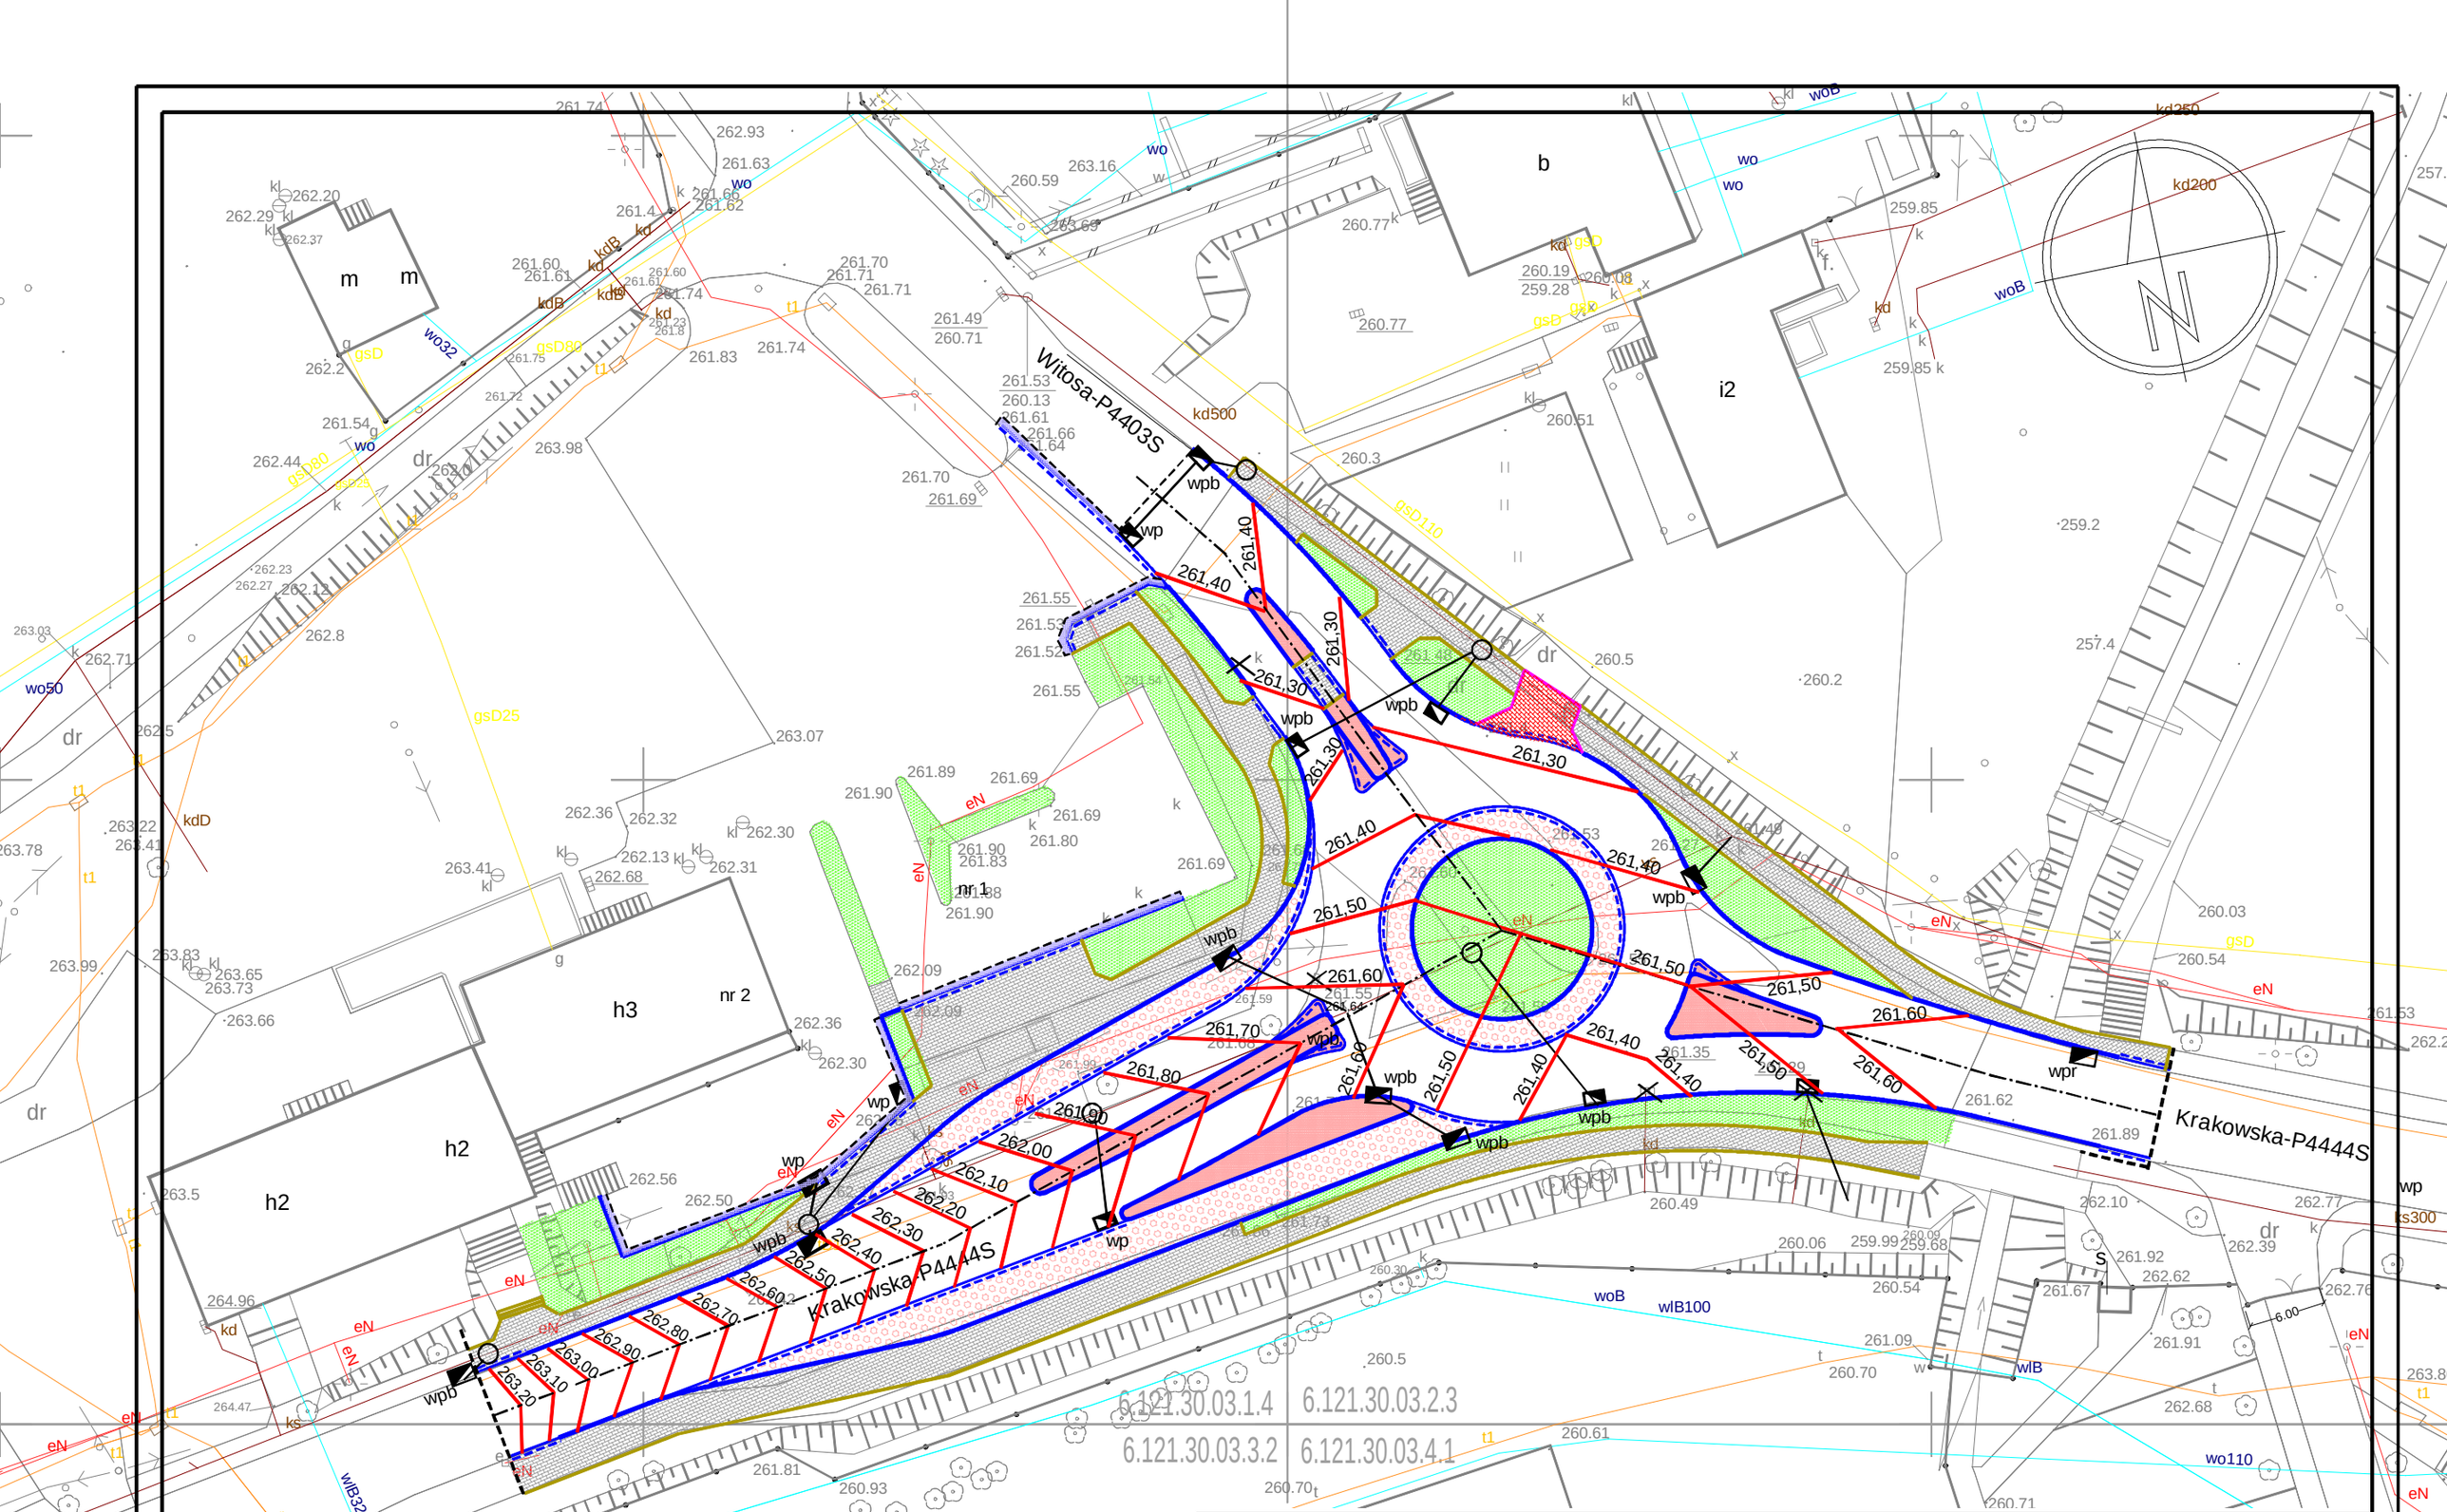

BRANŻA :	DATA :	PROJEKTOWAŁ :	NR UPR.	PODPIS :
1. Drogowa	03.2014	mgr inż. B. Markowski	873/93	
2. Drogowa	03.2014	mgr inż. Marek Putra		
3. Drogowa				
4.Teletechniczna				
5. Kanalizacyjna	03.2014	mgr inż. B. Markowski	873/93	
6. Sprawdzający				

Temat :

P.B.W. przebudowy skrzyżowania drogi powiatowej nr 4444S (ul. Krakowska) z drogą powiatową nr 4403S (ul. Witosa) w Bestwinie / Projekt zamienny - rondo /

Treść : Plan warstwicowy

NUMER UMOWY : 10/2014

SKALA : 1:500

NUMER RYSUNKU : 4

PRACOWNIA PROJEKTOWO - USŁUGOWA " RONDO "
tel. 032 353-20-37 ,faks 032 353-20-41 , 0501-79-78-82 , e-mail : bmarkowski@wp.pl