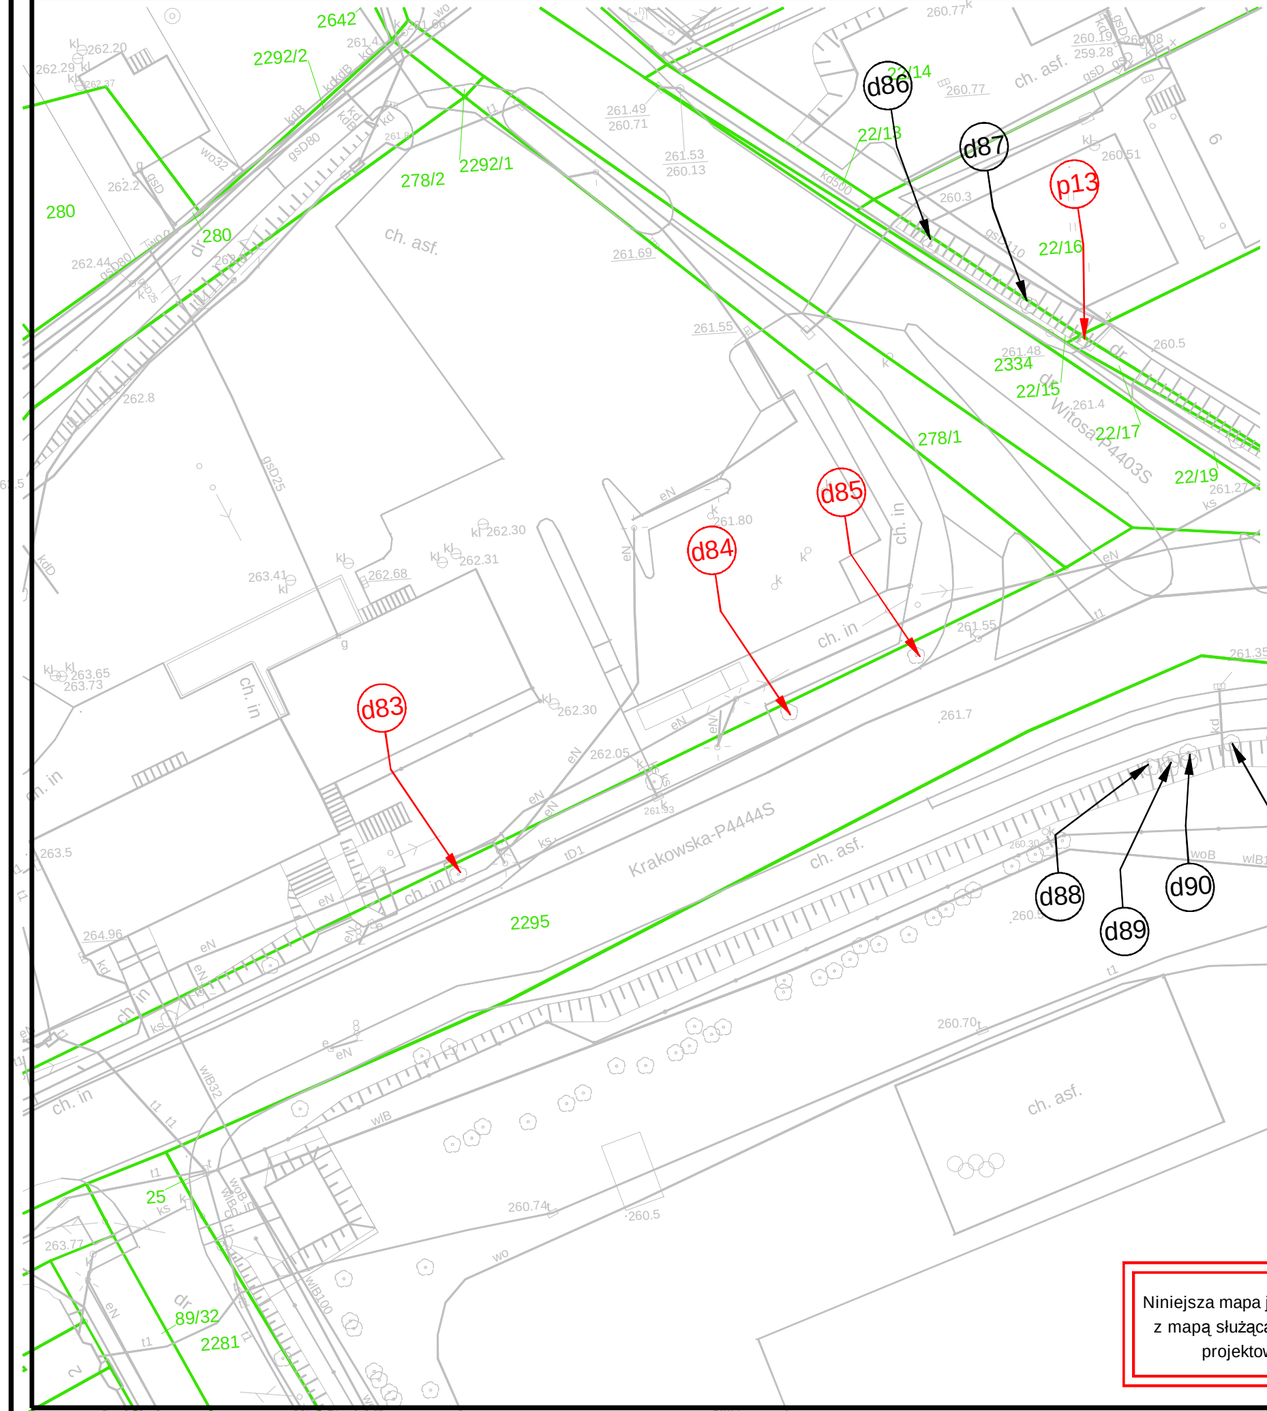

Zestawienie drzew

Numer drzewa	Gatunek	Wysokość [m]	Obwód [cm]	Przeznaczenie	Nr działki
d83	Dąb	20	310	do wycinki	2295
d84	Dąb	18	320	do wycinki	2295
d85	Dąb	17	250	do wycinki	2295
d86	Dąb	20	260	do pielęgnacji	22/15
d87	Dąb	20	270	do pielęgnacji	22/15
d88	Topola	20	240	do pielęgnacji	25
d89	Topola	20	200	do pielęgnacji	25
d90	Topola	20	240	do pielęgnacji	25
d91	Topola	20	190	do pielęgnacji	25
d92	Topola	20	230	do pielęgnacji	25
d93	Topola	20	310	do pielęgnacji	25

Karczowanie pnia – p13

Niniejsza mapa jest tożsama z mapą służącą do celów projektowych

BRANŻA :	DATA :	PROJEKTOWAŁ :	NR UPR.	PODPIS :
1. Drogowa	04.2014	mgr inż. B. Markowski	873/93	
2. Drogowa	04.2014	mgr inż. Marek Putra		
3. Drogowa				
4.Teletechniczna				
5. Kanalizacyjna	04.2014	mgr inż. B. Markowski	873/93	
6. Sprawdzający				

Temat :
P.B.W. przebudowy skrzyżowania drogi powiatowej nr 4444S (ul. Krakowska) z drogą powiatową nr 4403S (ul. Witosa) w Bestwinie / Projekt zamienny - rondo /

Treść : Inwentaryzacja zadrzewienia

NUMER UMOWY : 10/2014

SKALA : 1:500

NUMER RYSUNKU : 9

PRACOWNIA PROJEKTOWO - USŁUGOWA " RONDO "
tel. 032 353-20-37 ,faks 032 353-20-41 , 0501-79-78-82 , e-mail : bmarkowski@wp.pl