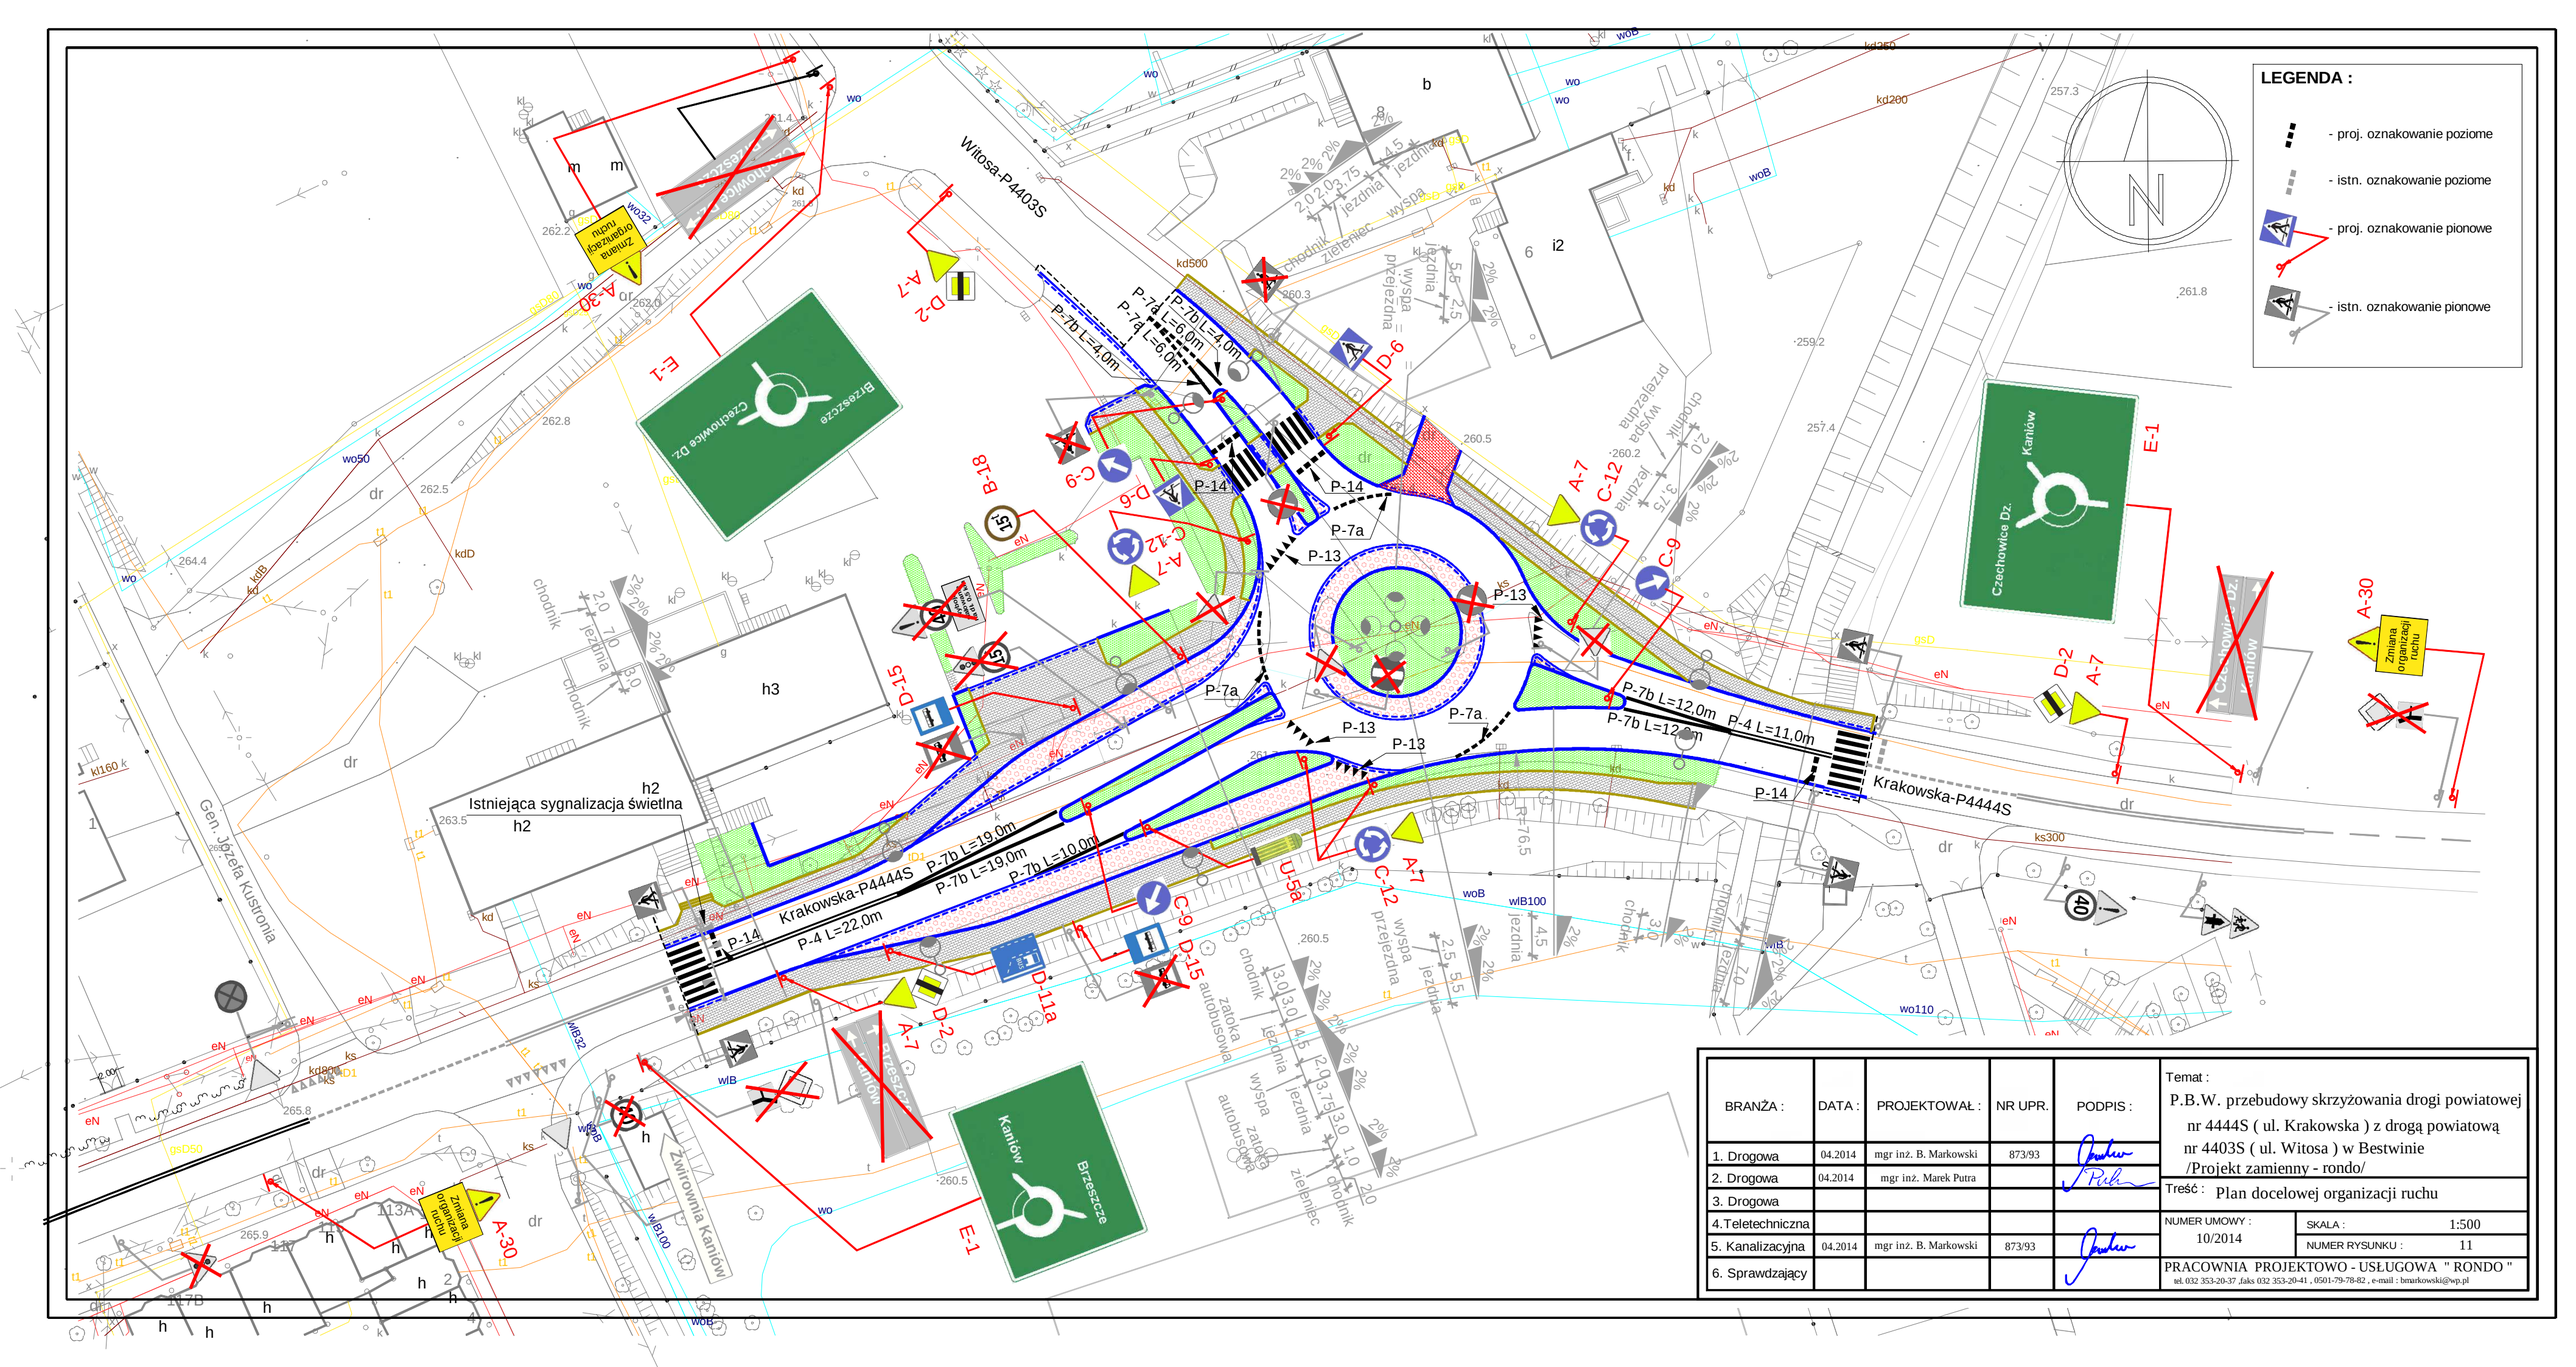
LEGENDA :
- proj. oznakowanie poziome
- istn. oznakowanie poziome
- proj. oznakowanie pionowe
- istn. oznakowanie pionowe
Witosa-P4403S
Krakowska-P4444S
Gen. Józefa Kustronia
Istniejąca sygnalizacja świetlna
Czechowice Dz.
Brzeszcze
Kaniów
Żwirownia kaniów
Zmiana organizacji ruchu
P-7b L=4,0m
P-7b L=6,0m
P-7b L=19,0m
P-7b L=10,0m
P-7b L=12,0m
P-4 L=22,0m
P-4 L=11,0m
P-7a
P-13
P-14
chodnik
jezdnia
wyspa przejezdna
wyspa autobusowa
zatoka autobusowa
zieleniec
BRANŻA :
DATA :
PROJEKTOWAŁ :
NR UPR.
PODPIS :
1. Drogowa 04.2014 mgr inż. B. Markowski 873/93
2. Drogowa 04.2014 mgr inż. Marek Putra
3. Drogowa
4.Teletechniczna
5. Kanalizacyjna 04.2014 mgr inż. B. Markowski 873/93
6. Sprawdzający
Temat :
P.B.W. przebudowy skrzyżowania drogi powiatowej nr 4444S (ul. Krakowska) z drogą powiatową nr 4403S (ul. Witosa) w Bestwinie /Projekt zamienny - rondo/
Treść : Plan docelowej organizacji ruchu
NUMER UMOWY : 10/2014
SKALA : 1:500
NUMER RYSUNKU : 11
PRACOWNIA PROJEKTOWO - USŁUGOWA " RONDO "
tel. 032 353-20-37 ,faks 032 353-20-41 , 0501-79-78-82 , e-mail : bmarkowski@wp.pl