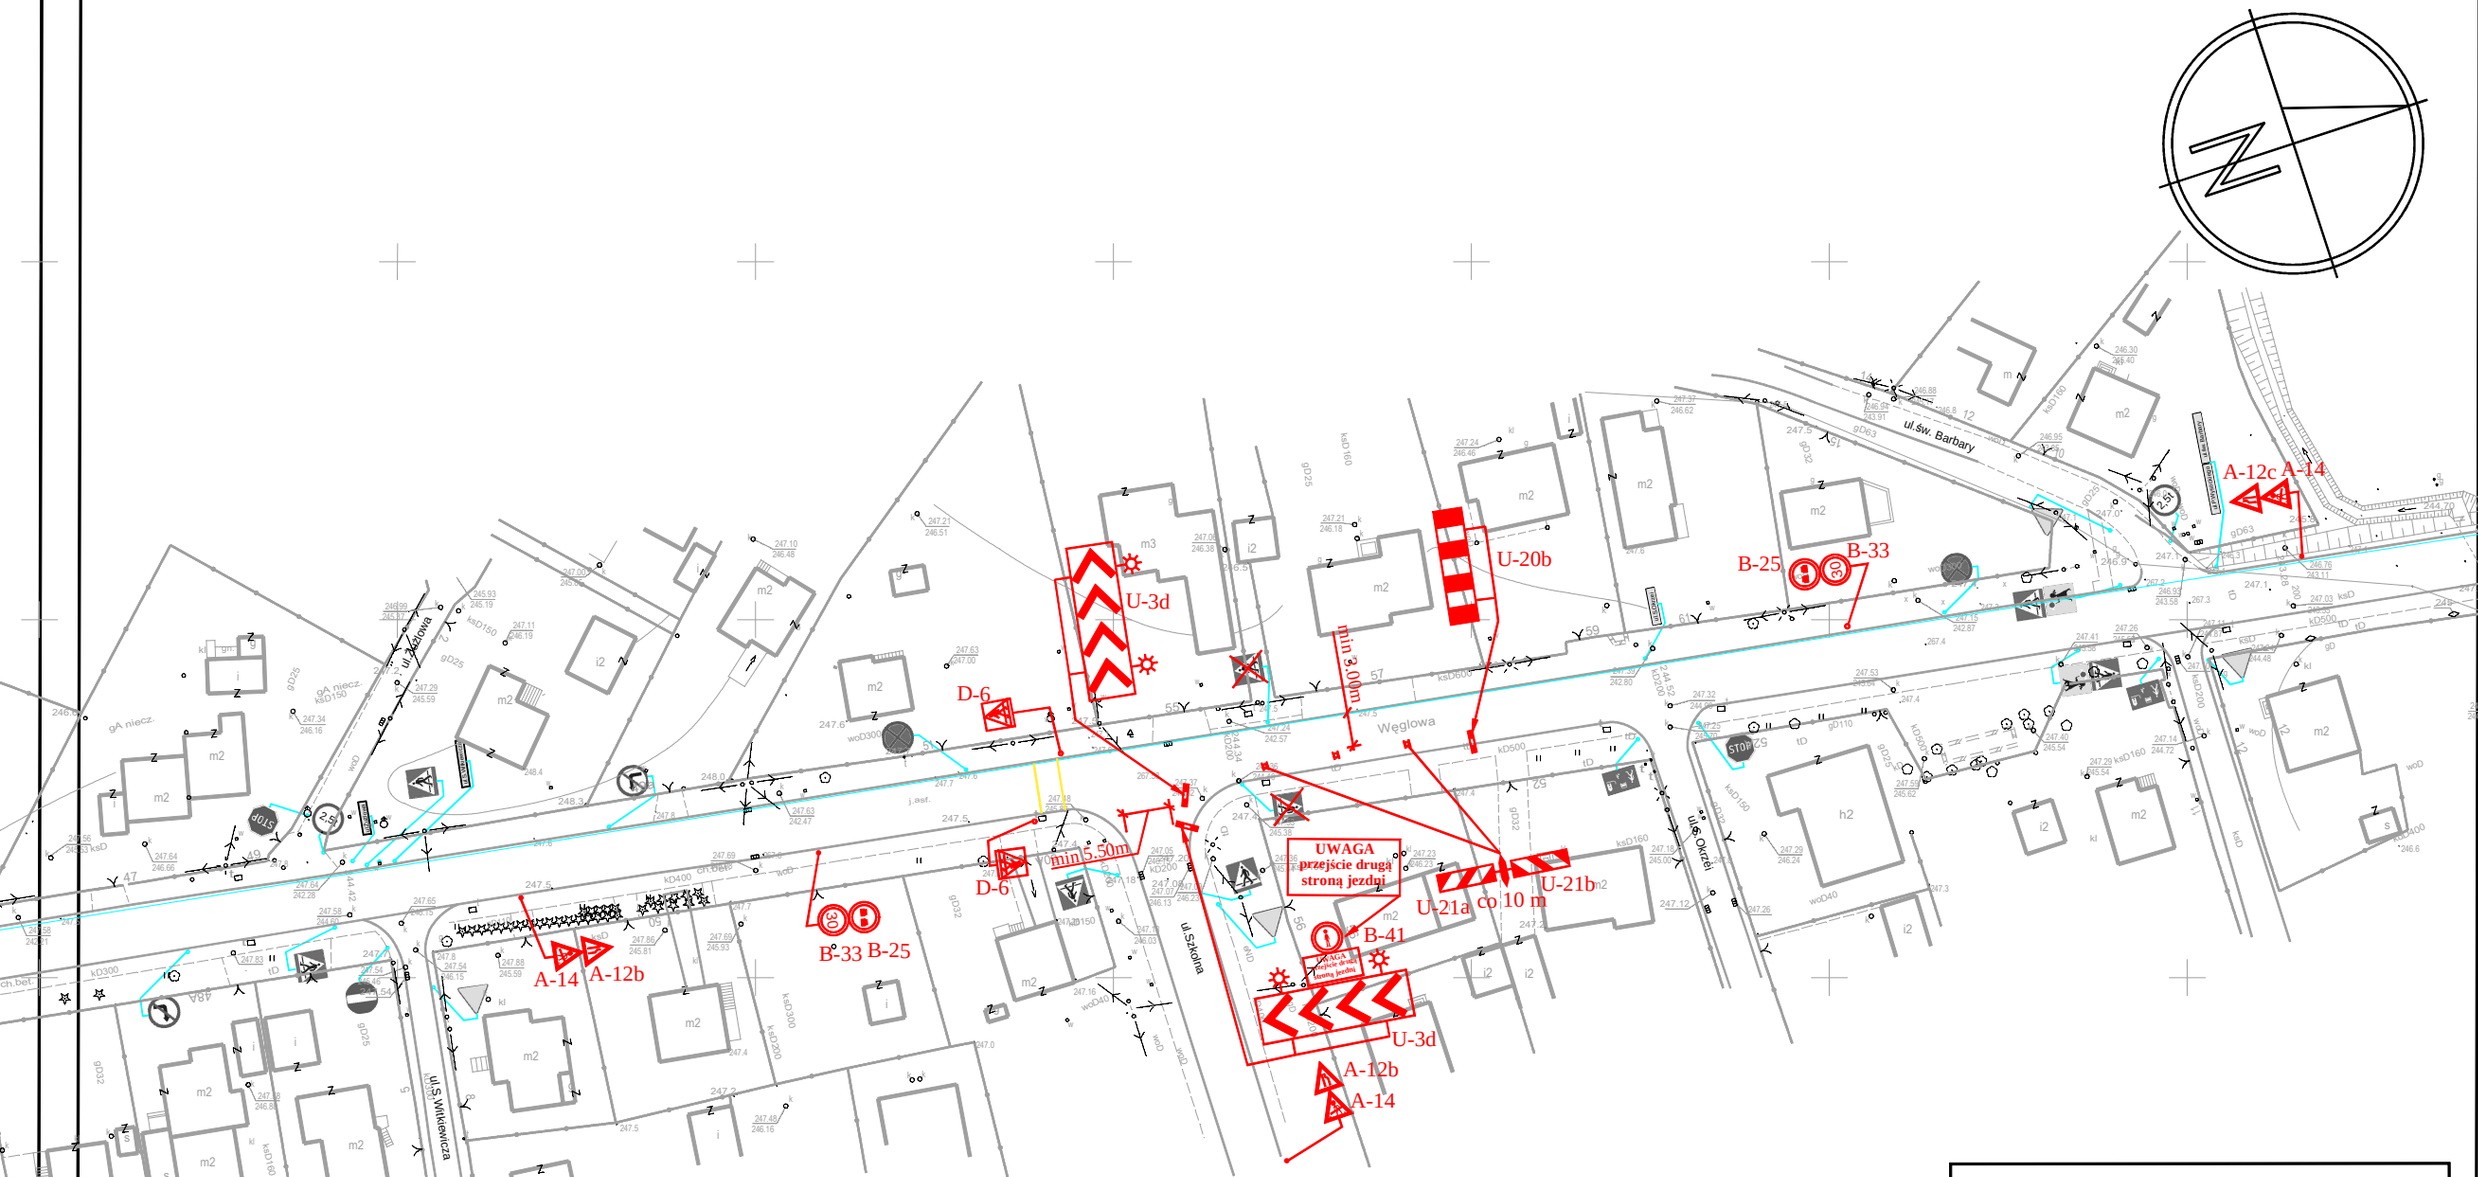

23.111.1

W czasie prowadzenia prac budowlanych ruchem pojazdów powinna sterować uprawniona do tego osoba

Na czas przerwy w robotach należy przywrócić przejezdność o szerokości min. 5,5 m lub utworzyć zatoki umożliwiające wymijanie się pojazdów

mgr inż. Bogdan MARKOWSKI
Nr Up. 873/93
Wydane przez Urząd Wojewódzki Katowice
§ 13 ust. 1 pkt. 3 litery B
do projektowania oraz kierowania robotami

Uprawniony do projektowania bez ograniczeń, oraz nadzorowania i kierowania robotami w branży instalacyjno-inżynieryjnej. Specjalność: Sieci zewn., instal. wewn. wod.-kan., c.o., gazu, systemy cieplne, urz. sanit.
inż. Jan Ryszka
43-450 USTROŃ, ul. Daszyńskiego 61 - Tel. (033) 854-32-37
Nr upr. do proj. B-B. 6/75, Nr upr. do nadz. 79/74/Kt.

mgr inż. Bronisław Waluga
upr. do projektowania
Dróg i Ulic wyd. przez U W K-ce
Nr upr. 487/94

LEGENDA:

- tymczasowe przejście dla pieszych
- oznakowanie pionowe istniejące
- D-6 oznakowanie pionowe na czas prowadzenia robót drogowych

BRANŻA :	DATA :	PROJEKTOWAŁ :	NR UPR.	PODPIS :
1. Drogowa	12.2010	mgr inż. B. Markowski	873/93	
2. Drogowa	12.2010	mgr inż. Marek Putra		
3. Drogowa	12.2010	Przemysław Izydorczyk		
4. Kanalizacja	12.2010	inż. Jan Ryszka	B-B 6/75	
5. Teletechniczna				
6. Sprawdzający	12.2010	mgr inż. B. Waluga	487/94	

Temat :
P.B.-W. budowy ścieżki rowerowej wzdłuż drogi powiatowej 4447 S ul. Węglowej w Czechowicach-Dziedzicach - odcinek od ul. Topolowej do DK1.

Treść : Plan organizacji ruchu na czas prowadzenia robót
Organizacja ruchu między skrzyżowaniami - etap 2

NUMER UMOWY : 30/2010
SKALA : 1:1000
NUMER RYSUNKU : 28

PRACOWNIA PROJEKTOWO - USŁUGOWA " RONDO "
tel. 032 353-20-37 ,faks 032 353-20-41 , 0501-79-78-82 , e-mail : bmarkowski@wp.pl