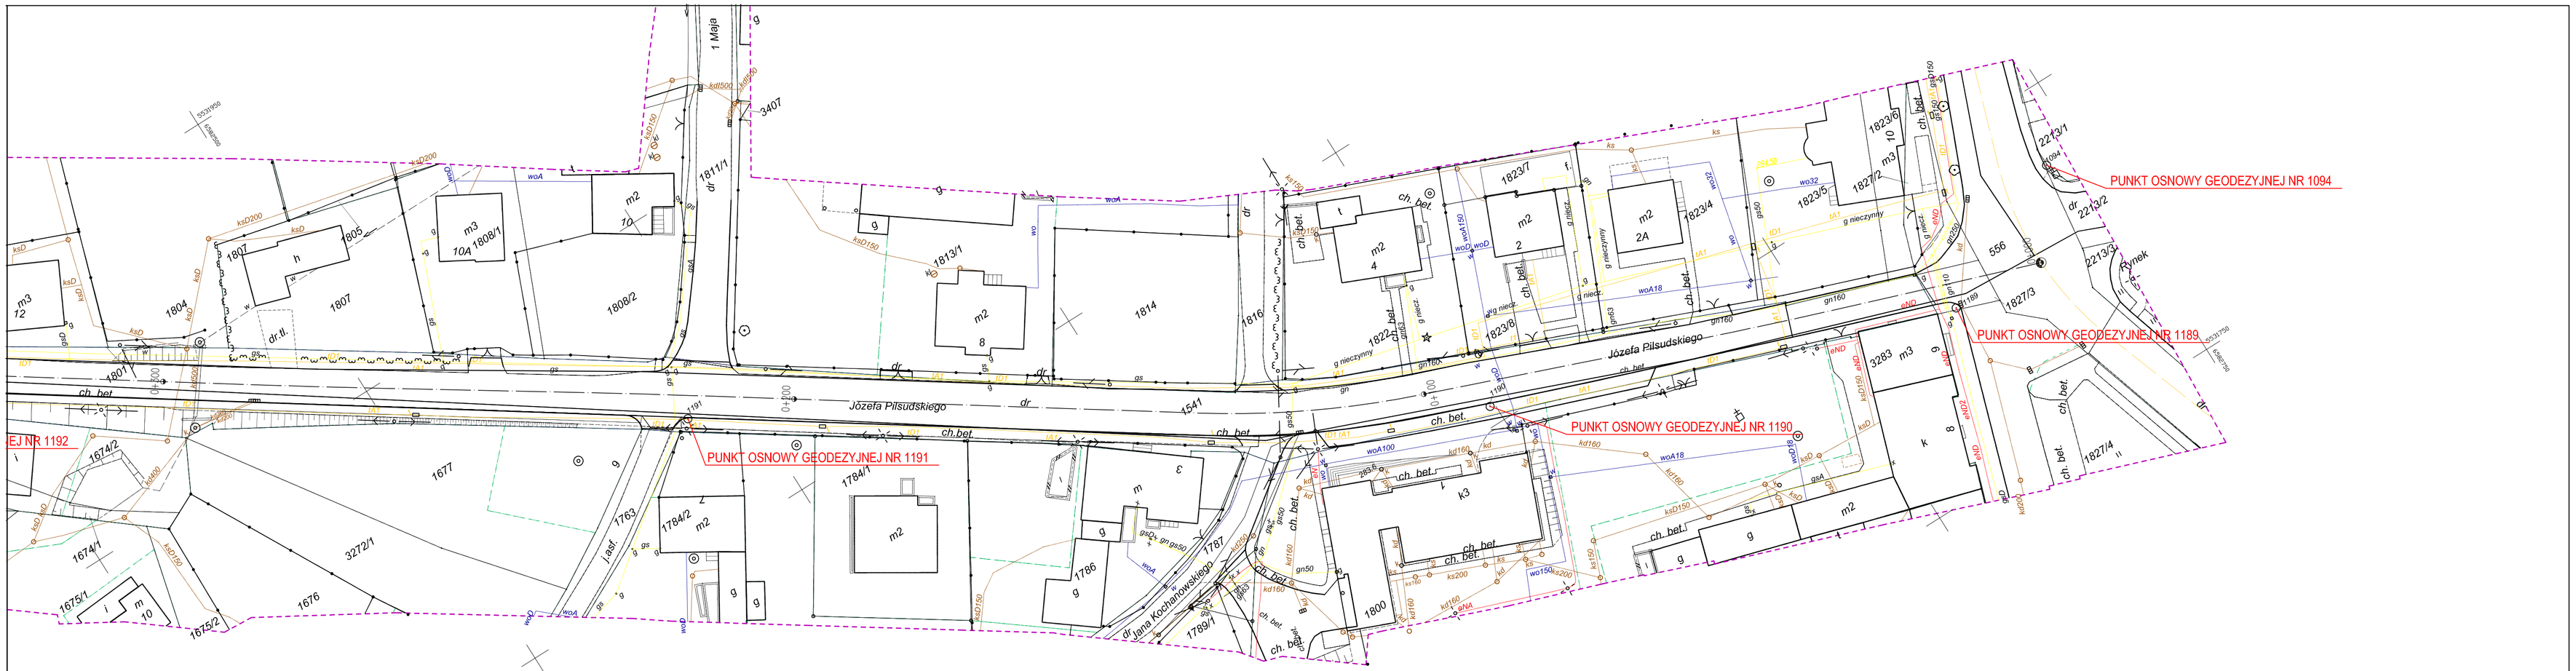

LEGENDA:

1189 PUNKT OSNOWY GEODEZYJNEJ NR 1189

pracownia projektowa KBN PROJEKT	TEMAT OPRACOWANIA: PRZEBUDOWA DROGI POWIATOWEJ 4498S UL. PIŁSUDSKIEGO W WILAMOWICACH	
LOKALIZACJA: DROGA POWIATOWA NR 4498S - UL. PIŁSUDSKIEGO W WILAMOWICACH województwo śląskie, powiat bielski, gmina Wilamowice		
INWESTOR: Zarząd Dróg Powiatowych w Bielsku-Białej ul. Tadeusza Regera 81, 43-382 Bielsko-Biała		RYS. NR 1
STADIUM: PROJEKT BUDOWLANY	BRANŻA: DROGOWA	SKALA 1:500
NAZWA RYSUNKU: PROJEKT ZAGOSPODAROWANIA TERENU PUNKTY OSNOWY GEODEZYJNEJ		DATA: V 2014 r.
OPRACOWAŁ: mgr inż. Arkadiusz Krzesak upr. nr SLK/2162/PWOK/08		PODPIS: