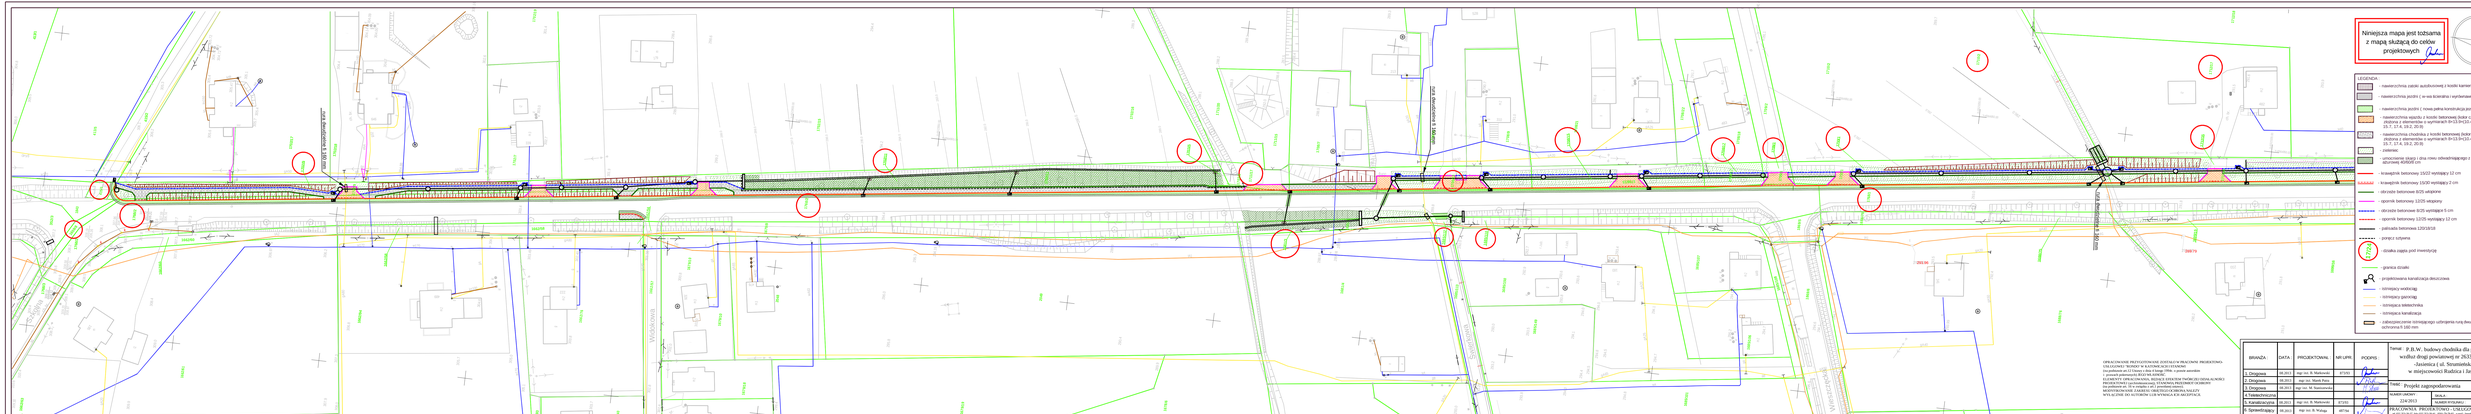
Niniejsza mapa jest tożsama z mapą służącą do celów projektowych
LEGENDA:
- nawierzchnia zatok autobusowej z kostki kamiennej 15/16/18 cm
- nawierzchnia jezdni (w-wa lizakowa i wyrównawcza)
- nawierzchnia jezdni (nowa pełna konstrukcja jezdni - KR3)
- nawierzchnia wjazdu z kostki betonowej bzdur czerwonej, obustronnie obramowana w wymiarach th 8+3 (m.p.2,4, 12,5, 15,7, 17,4, 19,2, 20,9)
- nawierzchnia chodnika z kostki betonowej bzdur szarej, obustronnie obramowana w wymiarach th 8+3 (m.p.2,4, 12,5, 15,7, 17,4, 19,2, 20,9)
- zieleniec
- umocnienie skarpy i dna rowu odwadniającego z płyty betonowej ażurowej ażurowej 40/60/8
- krawężnik betonowy 15/22 wystający 12 cm
- krawężnik betonowy 15/30 wystający 2 cm
- obrzeże betonowe 8/25 wtopione
- opornik betonowy 12/25 wtopiony
- obrzeże betonowe 8/25 wystające 5 cm
- opornik betonowy 12/25 wystający 12 cm
- palisada betonowa 120/18/18
- 20/80 z otworu
- działka zajęta pod inwestycję
- granica działki
- projektowana kanalizacja deszczowa
- istniejący wodociąg
- istniejący gazociąg
- istniejąca telefonika
- istniejąca kanalizacja
- zabezpieczenie istniejącego uzbrojenia rurą dwudzielną, ochronną fi 160 mm
OPRACOWANIE PRZYGOTOWANE ZGODNIE W PRZEPISY PROJEKTOWO-UMOWNE "WARUNKI W KATOWICACH STANDARD"
Ustawa z dnia 7 lipca 1994 r. o prawie budowlanym (tekst jednolity Dz. U. z 2010 r. Nr 243, poz. 1623)
ELEMENTY OPRACOWANIA, BĘDĄCE EFEKTEM TWÓRCZEJ DZIAŁALNOŚCI PROJEKTOWEJ I PRZYSŁUGUJĄCY STANOWIĄ PRZEDMIOT PRAWNO-AUTORSKICH STOSUNKÓW ZOBOWIĄZANIOWYCH
ADAPTOWANIE, KOPIOWANIE, CZĘŚCIOWE WYKORZYSTANIE, PRZEKAZYWANIE OSOBOM TRZECIM BEZ PISEMNEJ ZGODY AUTORA LUB INTERESU, JEST NIEDOZWOLONE
BRANŻA
DATA
PROJEKTOWAŁ
NR UPR.
PODPIS
1. Drogowa
05.2013
mgr inż. B. Matlosiak
67/93
2. Odwodnienie
05.2013
mgr inż. Marek Rura
3. Drogowa
05.2013
mgr inż. M. Nawrowicz
4. Telekomunikacja
mgr inż. B. Matlosiak
67/93
5. Kanalizacyjna
05.2013
mgr inż. B. Matlosiak
67/93
6. Sprawdzający
06.2013
mgr inż. S. Pyrgas
497/94
Temat: P.B.W. budowy chodnika dla pieszych wzdłuż drogi powiatowej nr 2633S Strumień, Jasienica (ul. Strumieńska) w miejscowości Radlica i Jasienica
Treść: Projekt zagospodarowania
SKRÓW OBIEKTU
Arkusz
Skala 1:1000
2/24/2013
NUMER PROJEKTU
Nr arkusza
22
DRAŻKOWSKA PROJEKTOWO-USŁUGOWA "BIURKOP"
ul. ks. Kordeckiego 1, 43-190 Mikołów, tel. 032 738 52 61, email: biurkop@gmail.com