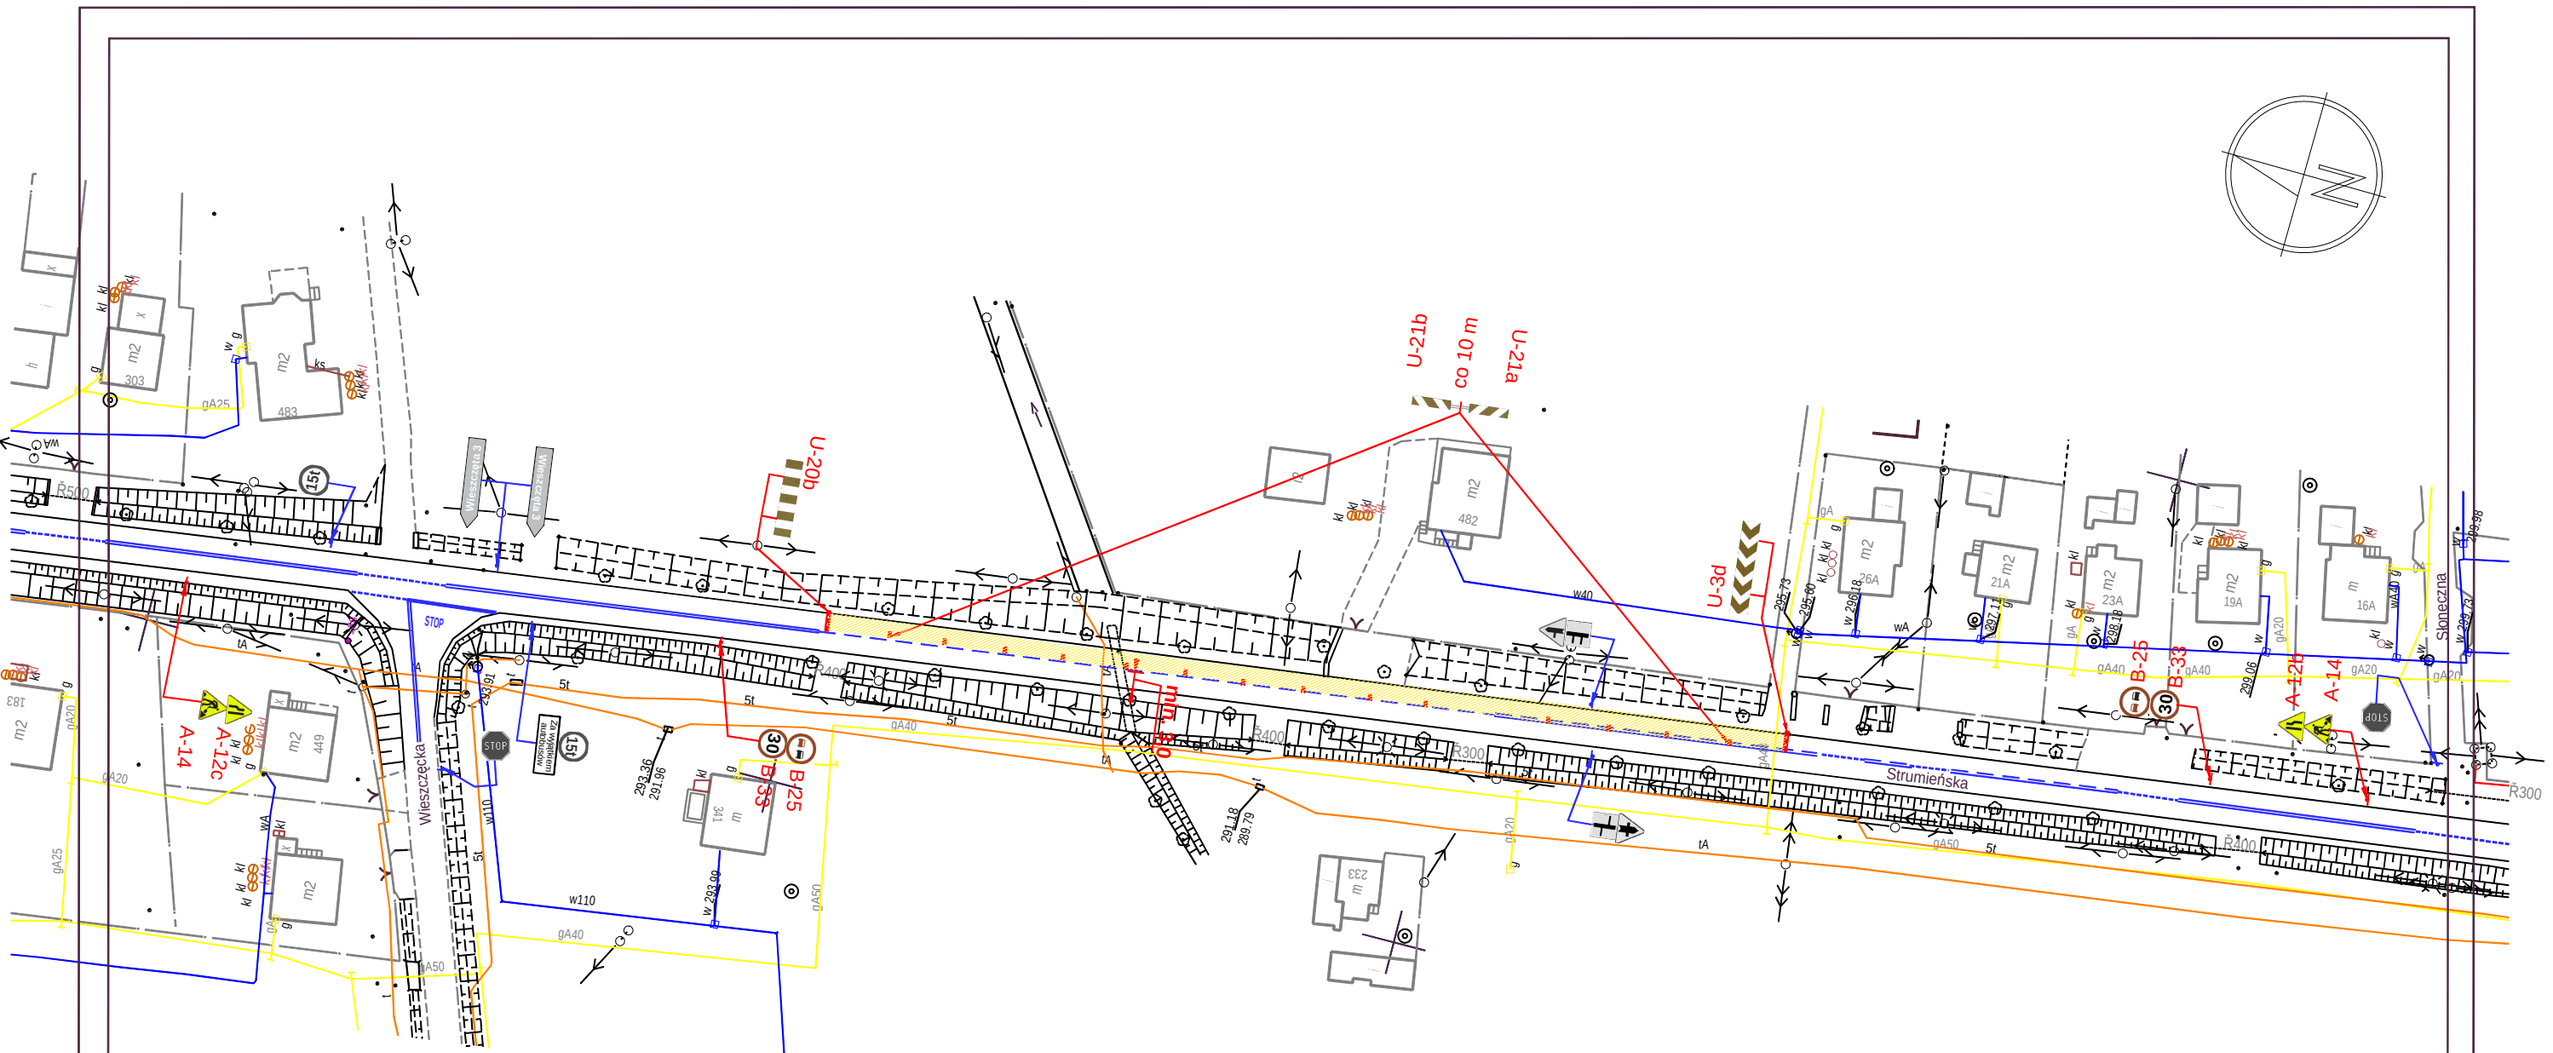

W trakcie prowadzonych robót, zachować możliwość dojazdów oraz dojść do posesji objętych zakresem robót.

W trakcie prowadzonych robót, ruchem sterować powinny uprawnione do tego osoby.
Długość zwężonego odcinka nie powinna być większa niż 150 m.

LEGENDA :

- obszar zajęty na czas robót
- istniejące oznakowanie pionowe
- tymczasowe oznakowanie pionowe
- istniejace oznakowanie poziome

BRANŻA :	DATA :	PROJEKTOWAŁ :	NR UPR.	PODPIS :
1. Drogowa	08.2013	mgr inż. B. Markowski	873/93	
2. Drogowa	08.2013	mgr inż. Marek Putra		
3. Drogowa	08.2013	mgr inż. M. Staniszewska		
4.Teletechniczna				
5. Kanalizacyjna	08.2013	mgr inż. B. Markowski	873/93	
6. Drogowa				

Temat : P.B.W. budowy chodnika dla pieszych wzdłuż drogi powiatowej nr 2633S Strumień--Jasienica (ul. Strumieńska) w miejscowości Rudzica i Jasienica

Treść : Plan tymczasowej organizacji ruchu - etap 6

NUMER UMOWY : 224/2013

SKALA : 1:1000

NUMER RYSUNKU : 19

PRACOWNIA PROJEKTOWO - USŁUGOWA " RONDO "
tel. 032 353-20-37 ,faks 032 353-20-41 , 0501-79-78-82 , e-mail : bmarkowski@wp.pl