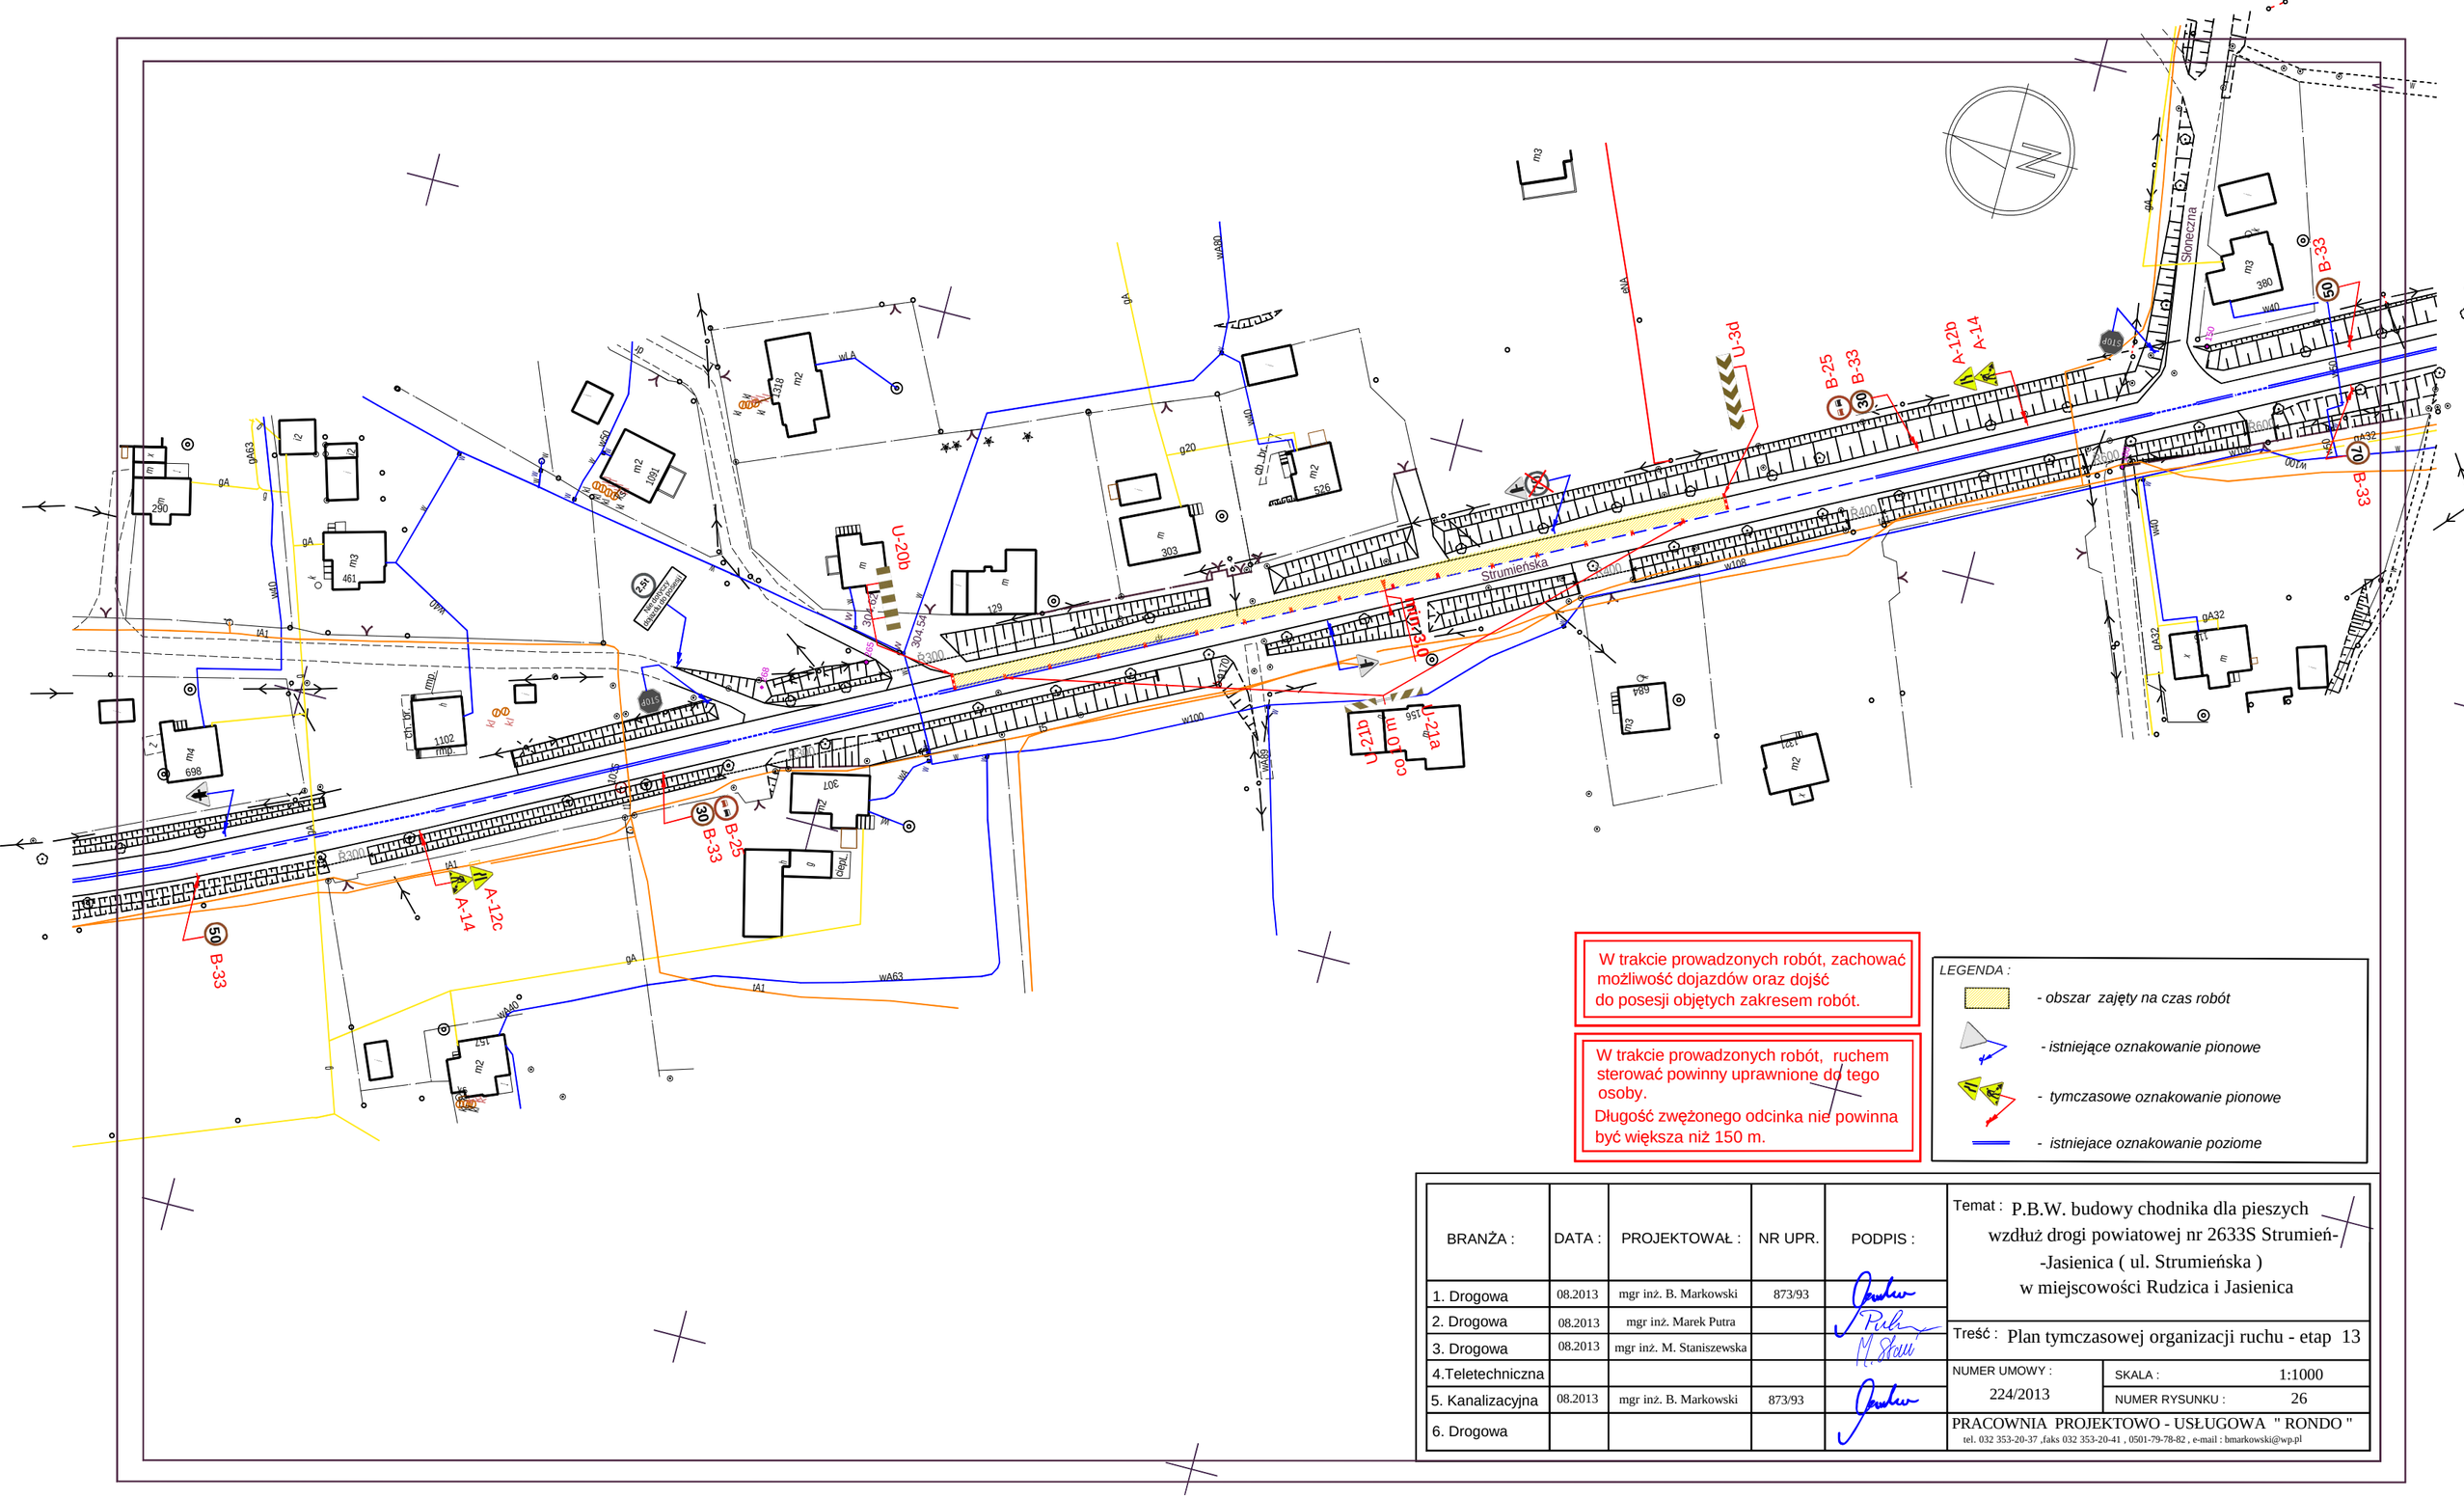


| BRANŻA : | DATA : | PROJEKTOWAŁ : | NR UPR. | PODPIS : |
|---|---|---|---|---|
| 1. Drogowa | 08.2013 | mgr inż. B. Markowski | 873/93 | |
| 2. Drogowa | 08.2013 | mgr inż. Marek Putra | | |
| 3. Drogowa | 08.2013 | mgr inż. M. Staniszewska | | |
| 4.Teletechniczna | | | | |
| 5. Kanalizacyjna | 08.2013 | mgr inż. B. Markowski | 873/93 | |
| 6. Drogowa | | | | |

Temat : P.B.W. budowy chodnika dla pieszych wzdłuż drogi powiatowej nr 2633S Strumień- -Jasienica ( ul. Strumieńska ) w miejscowości Rudzica i Jasienica

Treść : Plan tymczasowej organizacji ruchu - etap 13

NUMER UMOWY : 224/2013

SKALA : 1:1000

NUMER RYSUNKU : 26

PRACOWNIA PROJEKTOWO - USŁUGOWA " RONDO "
tel. 032 353-20-37 ,faks 032 353-20-41 , 0501-79-78-82 , e-mail : bmarkowski@wp.pl