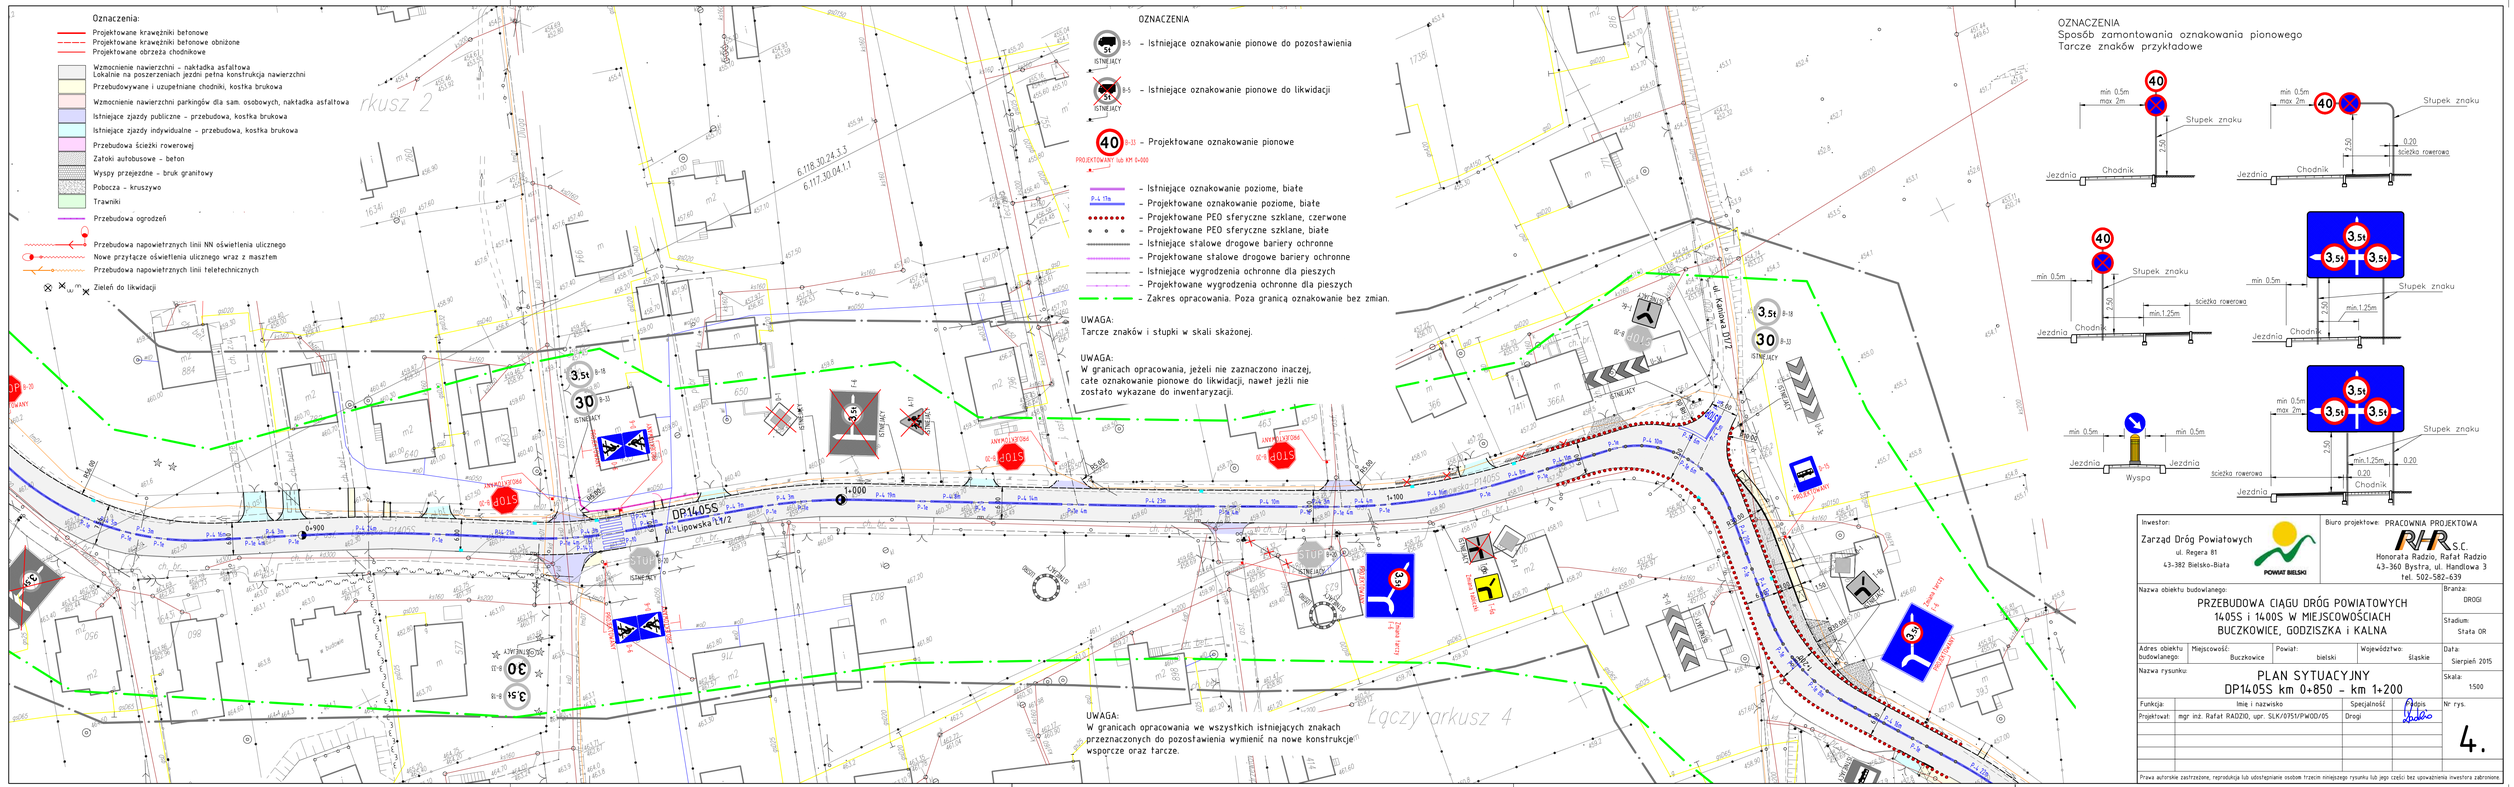
Oznaczenia:
Projektowane krawężniki betonowe
Projektowane krawężniki betonowe obniżone
Projektowane obrzeża chodnikowe
Wzmocnienie nawierzchni – nakładka asfaltowa
Lokalnie na poszerzeniach jezdni pełna konstrukcja nawierzchni
Przebudowywane i uzupełniane chodniki, kostka brukowa
Wzmocnienie nawierzchni parkingów dla sam. osobowych, nakładka asfaltowa
Istniejące zjazdy publiczne – przebudowa, kostka brukowa
Istniejące zjazdy indywidualne – przebudowa, kostka brukowa
Przebudowa ścieżki rowerowej
Zatoki autobusowe – beton
Wyspy przejezdne – bruk granitowy
Pobocza – kruszywo
Trawniki
Przebudowa ogrodzeń
Przebudowa napowietrznych linii NN oświetlenia ulicznego
Nowe przyłącze oświetlenia ulicznego wraz z maszłem
Przebudowa napowietrznych linii teletechnicznych
Zieleń do likwidacji
OZNACZENIA
– Istniejące oznakowanie pionowe do pozostawienia
– Istniejące oznakowanie pionowe do likwidacji
– Projektowane oznakowanie pionowe
– Istniejące oznakowanie poziome, białe
– Projektowane oznakowanie poziome, białe
– Projektowane PEO sferyczne szklane, czerwone
– Projektowane PEO sferyczne szklane, białe
– Istniejące stalowe drogowe bariery ochronne
– Projektowane stalowe drogowe bariery ochronne
– Istniejące wygrodzenia ochronne dla pieszych
– Projektowane wygrodzenia ochronne dla pieszych
– Zakres opracowania. Poza granicą oznakowanie bez zmian.
UWAGA:
Tarcze znaków i stupki w skali skażonej.
UWAGA:
W granicach opracowania, jeżeli nie zaznaczono inaczej, całe oznakowanie pionowe do likwidacji, nawet jeżli nie zostało wykazane do inwentaryzacji.
UWAGA:
W granicach opracowania we wszystkich istniejących znakach przeznaczonych do pozostawienia wymienić na nowe konstrukcje wsporcze oraz tarcze.
OZNACZENIA
Sposób zamontowania oznakowania pionowego
Tarcze znaków przykładowe
Stupek znaku
Jezdnia
Chodnik
ścieżka rowerowa
Wyspa
DP1405S
ul. Lipowska 1372
ul. Kalinowa 1372
Łączy arkusz 4
Inwestor:
Zarząd Dróg Powiatowych
ul. Regera 81
43-382 Bielsko-Biała
POWIAT BIELSKI
Biuro projektowe: PRACOWNIA PROJEKTOWA
RAR S.C.
Honorata Radzio, Rafał Radzio
43-360 Bystra, ul. Handlowa 3
tel. 502-582-639
Nazwa obiektu budowlanego:
PRZEBUDOWA CIĄGU DRÓG POWIATOWYCH
1405S i 1400S W MIEJSCOWOŚCIACH
BUCZKOWICE, GODZISZKA i KALNA
Branża: DROGI
Stadium: Stata OR
Adres obiektu budowlanego: Miejscowość: Buczkowice Powiat: bielski Województwo: Śląskie
Data: Sierpień 2015
Nazwa rysunku:
PLAN SYTUACYJNY
DP1405S km 0+850 - km 1+200
Skala: 1:500
Funkcja: Imię i nazwisko Specjalność Podpis
Projektował: mgr inż. Rafał RADZIO, upr. SLK/0751/PWOD/05 Drogi
Nr rys.
4.
Prawa autorskie zastrzeżone, reprodukcja lub udostępnianie osobom trzecim niniejszego rysunku lub jego części bez upoważnienia inwestora zabronione.