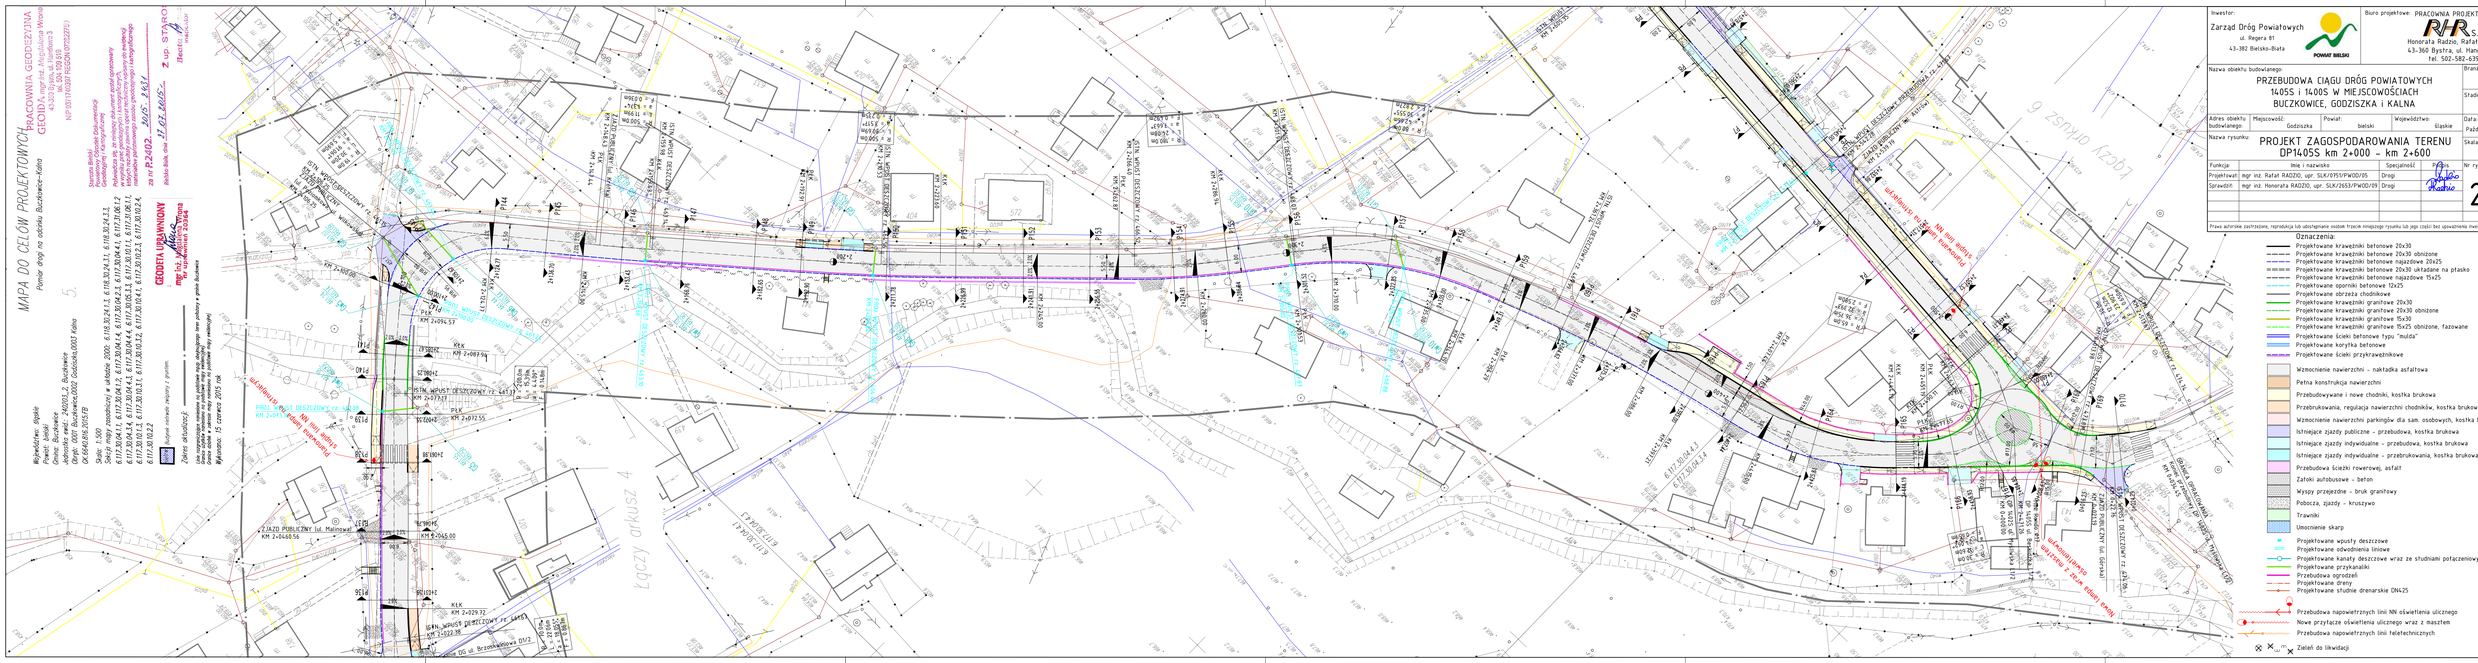
MAPA DO CELÓW PROJEKTOWYCH
Pomiar drogi na odcinku Buczkowice-Kalna
PRACOWNIA GEODEZYJNA GEOID A. mgr inż. Magdalena Wrona
43-309 Bielsko-Biała, ul. Bardowa 3
NIP 6911763381 REGON 072522273
Wykonawca: 15 czerwca 2015 rok.
Zakres aktualizacji z _____ r. na _____ r.
Stan na dzień wykonania inwentaryzacji
Uwagi: Niniejszy pomiar sytuacyjno-wysokościowy sporządzono w celu projektowym. Nie stanowi on podstawy do ustalania granic nieruchomości. Granice działek w pomiarze mogą nie pokrywać się z granicami w terenie.
Sporządził: Dariusz Wrona
Uprawnienia do wykonywania samodzielnych prac geodezyjno-kartograficznych
w zakresie pomiarów sytuacyjno-wysokościowych i tworzenia numerycznych
map zasadniczych nr upr. GEO-6644/89/2015
Zatwierdzono do celów projektowych
Bielsko-Biała, dnia 24.07.2015 r.
Z up. STAROSTY
Elżbieta Jaworska
GEODETA URZĘDOWY
mgr inż. Magdalena Wrona
uprawnienia nr upr. GEO-6644/89/2015
Skala: 1:500
Sekcja mapy zasadniczej w układzie 2000: 6.118.30.24.1.1, 6.118.30.24.1.2, 6.117.30.24.1.1, 6.117.30.24.1.2, 6.117.30.24.4.1, 6.117.30.24.4.2, 6.117.30.24.4.3, 6.117.30.24.4.4, 6.117.30.052.1.1, 6.117.30.052.1.2, 6.117.30.101.1.1, 6.117.30.101.1.2, 6.117.30.101.2.1, 6.117.30.102.1.1, 6.117.30.102.2.1, 6.117.30.102.2.2, 6.117.30.102.2.3, 6.117.30.102.2.4, 6.117.30.102.2.2
Jednostka ewid.: 240902_2 Buczkowice
Obręb ewid.: 0002 Buczkowice, 0003 Kalna
Oś: 6644/89.2015/TB
Wykonano na podkładzie mapy zasadniczej z pomiaru
Wydano do zasobu
Data wykonania inwentaryzacji: 15 czerwca 2015 r.
Data aktualizacji: _____ r.
Data wykonania zmiany z pomiaru
Uwagi: Niniejszy pomiar sytuacyjno-wysokościowy sporządzono w celu projektowym. Nie stanowi on podstawy do ustalania granic nieruchomości. Granice działek w pomiarze mogą nie pokrywać się z granicami w terenie.
Sporządził: Dariusz Wrona
Uprawnienia do wykonywania samodzielnych prac geodezyjno-kartograficznych
w zakresie pomiarów sytuacyjno-wysokościowych i tworzenia numerycznych
map zasadniczych nr upr. GEO-6644/89/2015
Zatwierdzono do celów projektowych
Bielsko-Biała, dnia 24.07.2015 r.
Z up. STAROSTY
Elżbieta Jaworska
GEODETA URZĘDOWY
mgr inż. Magdalena Wrona
uprawnienia nr upr. GEO-6644/89/2015
Łączy arkusz 4
Łączy arkusz 5
Inwestor:
Zarząd Dróg Powiatowych
ul. Regera 81
43-382 Bielsko-Biała
POWIAT BIELSKI
Biuro projektowe: PRACOWNIA PROJEKTOWA
RHR S.C.
Honorata Radzio, Rafał Radzio
43-360 Bystra, ul. Handlowa 3
tel. 502-582-639
Nazwa obiektu budowlanego:
PRZEBUDOWA CIĄGU DRÓG POWIATOWYCH
1405S i 1400S W MIEJSCOWOŚCIACH
BUCZKOWICE, GODZISZKA i KALNA
Branża: DROGI
Stadium: PW
Adres obiektu budowlanego: Miejscowość: Godziszka; Powiat: bielski; Województwo: Śląskie
Data: Październik 2015
Nazwa rysunku:
PROJEKT ZAGOSPODAROWANIA TERENU
DP1405S km 2+000 – km 2+600
Skala: 1500
Funkcja | Imię i nazwisko | Specjalność | Podpis
Projektował: mgr inż. Rafał RADZIO, upr. SLK/0755/PWOD/05 | Drogi
Sprawdził: mgr inż. Honorata RADZIO, upr. SLK/2653/PWOD/09 | Drogi
Nr rys.: 2.5
Prawa autorskie zastrzeżone, reprodukcja lub udostępnianie osobom trzecim niniejszego rysunku lub jego części bez upoważnienia inwestora zabronione.
Oznaczenia:
Projektowane krawężniki betonowe 20x30
Projektowane krawężniki betonowe 20x30 obniżone
Projektowane krawężniki betonowe najazdowe 20x25
Projektowane krawężniki betonowe 20x30 ustawione na płasko
Projektowane krawężniki betonowe najazdowe 15x25
Projektowane oporniki betonowe 12x25
Projektowane obrzeża chodnikowe
Projektowane krawężniki granitowe 20x30
Projektowane krawężniki granitowe 20x30 obniżone
Projektowane krawężniki granitowe 15x30
Projektowane krawężniki granitowe 15x25 obniżone, fazowane
Projektowane ścieki betonowe typu "mulda"
Projektowane korytka betonowe
Projektowane ścieki przykrawężnikowe
Wzmocnienie nawierzchni – nakładka asfaltowa
Pełna konstrukcja nawierzchni
Przebudowywane i nowe chodniki, kostka brukowa
Przebrukowania, regulacja nawierzchni chodników, kostka brukowa
Wzmocnienie nawierzchni parkingów dla sam. osobowych, kostka brukowa
Istniejące zjazdy publiczne – przebudowa, kostka brukowa
Istniejące zjazdy indywidualne – przebudowa, kostka brukowa
Istniejące zjazdy indywidualne – przebrukowania, kostka brukowa
Przebudowa ścieżki rowerowej, asfalt
Zatoki autobusowe – beton
Wysepy przejezdne – bruk granitowy
Pobocza, zjazdy – kruszywo
Trawniki
Umocnienie skarp
Projektowane wpusty deszczowe
Projektowane odwodnienia liniowe
Projektowane kanały deszczowe wraz ze studniami połączeniowymi
Projektowane przykanaliki
Przebudowa ogrodzeń
Projektowane dreny
Projektowane studnie drenarskie DN425
Przebudowa napowietrznych linii NN oświetlenia ulicznego
Nowe przyłącza oświetlenia ulicznego wraz z maszten
Przebudowa napowietrznych linii telefonicznych
Zieleń do likwidacji
Projektowana sieć kanalizacji deszczowej
Projektowana sieć kanalizacji deszczowej
Projektowana sieć kanalizacji deszczowej