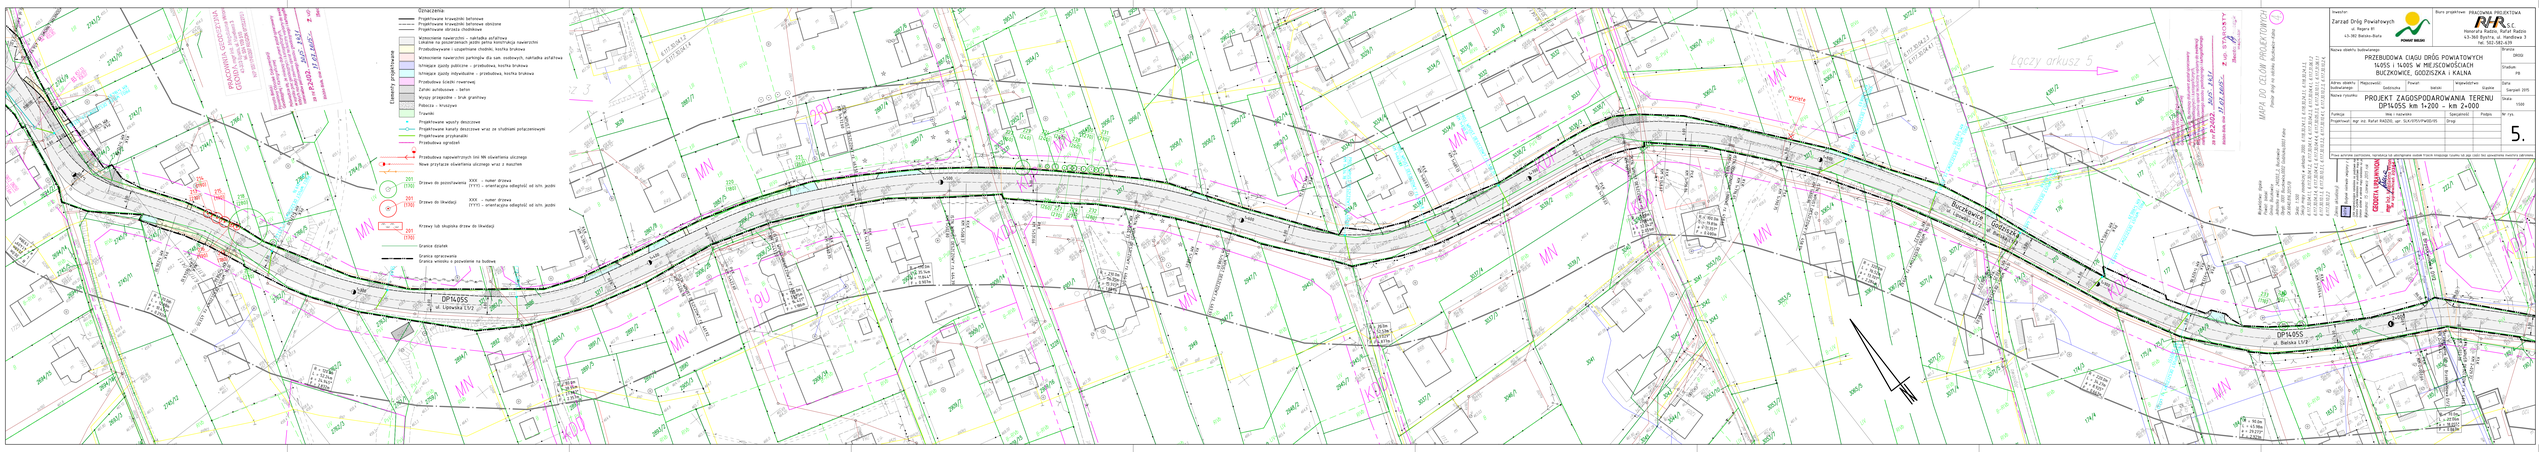
Oznaczenia
Projektowane krawężniki betonowe
Projektowane krawężniki betonowe obniżone
Projektowane obrzeża chodnikowe
Wzmocnienie nawierzchni - nakładka asfaltowa
Lokalne naprawy asfaltowe
Projektowane rozszerzenie chodnik, kostka brukowa
Wzmocnienie nawierzchni parkingu dla aut osobowych, nakładka asfaltowa
Ścieżka rowerowa
Ścieżka pieszo rowerowa
Ścieżka dla pieszych
Elementy projektowane
Projektowane wpusty deszczowe
Projektowane kanały deszczowe wraz ze studniami połączeniowymi
Projektowane przykanaliki
Przebudowa ogrodzeń
Przebudowa napowietrznych linii NN oświetlenia ulicznego
Nowe przejście oświetlenia uliczego wraz z masztem
Drzewo do pozostawienia
Drzewo do likwidacji
Krzewy lub skupiska drzew do likwidacji
Granice działek
Granica opracowania
Granica wrębu z pozwolenie na budowę
DP1405S
ul. Lipowska 15/2
DP1405S
ul. Bielska 17/2
Łączy arkusz 5
Buczkowice
Godziszka
Kalna
Inwestor:
Zarząd Dróg Powiatowych
ul. Pogoria III
43-382 Bielsko-Biała
Biuro projektowe: PRACOWNIA PROJEKTOWA
Honorata Radzio, Rafał Radzio
43-382 Bielsko-Biała, ul. Handlowa 3
Tel. 501-583-439
Nazwa obiektu budowlanego:
PRZEBUDOWA CIĄGU DRÓG POWIATOWYCH
N1055 i N1405 W MIEJSCOWOŚCIACH
BUCZKOWICE, GODZISZKA i KALNA
Adres obiektu budowlanego: Województwo: Śląskie, Powiat: bielski, Gmina: Bielsko-Biała
Nazwa rysunku:
PROJEKT ZAGOSPODAROWANIA TERENU
DP1405S km 1+200 – km 2+000
Branża: Drogowa
Skala: 1:500
Data: Sierpień 2015
Nr rys. 5.
Typ/etap: mgr inż. Rafał RADZIO, upr. SLA/0370/PWOD/05
Projektował
Sprawdził
Uzgodnił
Zatwierdził
Kierownik budowy
Inspektor nadzoru
Autor opracowania
Sprawdzający
Uzgodnienia
Zatwierdzenie
Rzędne: wysokości w układzie PUWG 1992 (kronsztadt 86)
Skala: 1:500 (rysunek w wydruku A1)
Układ współrzędnych: PUWG 1992
Autorskie prawa majątkowe do niniejszego opracowania podlegają ochronie na podstawie ustawy z dnia 4 lutego 1994 r. o prawie autorskim i prawach pokrewnych (Dz. U. z 2006 r. Nr 90, poz. 631 z późniejszymi zmianami). Kopiowanie i powielanie bez zgody autora zabronione.
Kopia archiwalna dostępna, kopiowanie jak dla oryginalnego wydruku
MAPA DO CELÓW PROJEKTOWYCH
Stan na dzień 15.07.2015 r.
Zakres mapy do celów projektowych
Zakres opracowania
Zakres mapy do celów projektowych
Stan na dzień 15.07.2015 r.