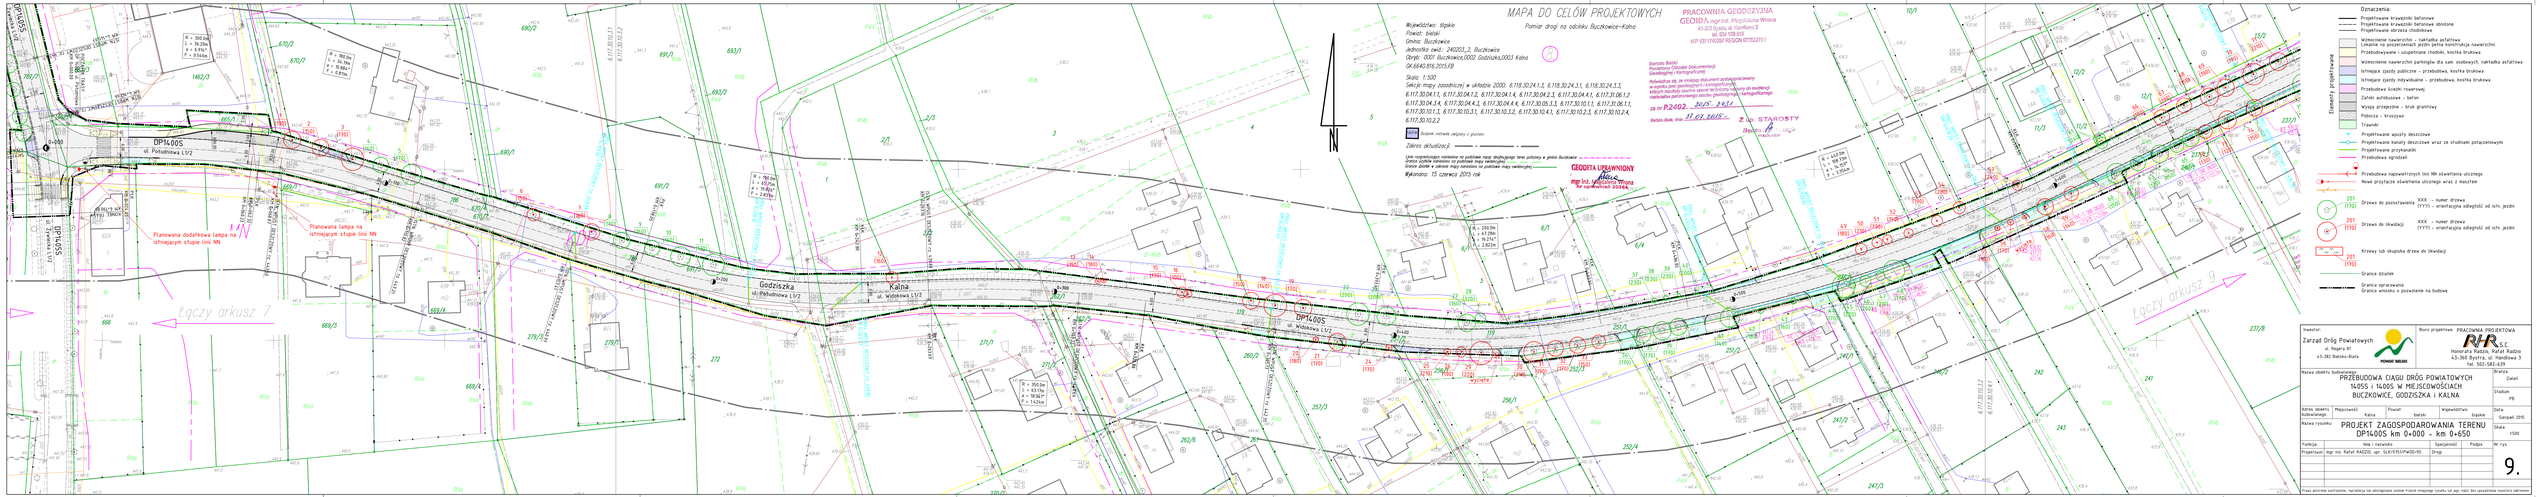
MAPA DO CELÓW PROJEKTOWYCH
Pomiar drogi na odcinku Buczkowice–Kalna
Województwo: śląskie
Powiat: bielski
Gmina: Buczkowice
Jednostka ewid.: 240351_2, Buczkowice
Obręb: 0001 Buczkowice,0002 Godziszka,0003 Kalna
GK.6640.816.2015.PB
Skala: 1:500
Sekcja mapy zasadniczej w układzie 2000: 6.118.30.24.1.3, 6.118.30.24.3.1, 6.118.30.24.3.3, 6.117.30.04.1.1, 6.117.30.04.1.2, 6.117.30.04.1.4, 6.117.30.04.2.3, 6.117.30.04.4.1, 6.117.30.06.1.2, 6.117.30.04.1.4, 6.117.30.04.4.2, 6.117.30.04.4.4, 6.117.30.05.3.3, 6.117.30.10.1.1, 6.117.30.10.1.3, 6.117.30.10.1.4, 6.117.30.10.3.2, 6.117.30.10.4.1, 6.117.30.10.4.3, 6.117.30.10.4.4, 6.117.30.10.2.2
Zakres aktualizacji
Wykonano: 15 czerwca 2015 roku
GEODETA UPRAWNIONY
mgr inż. Rafał Radzio
nr uprawnień 20144
PRACOWNIA GEODEZYJNA
GEOIDA mgr inż. Magdalena Wrzesa
43-203 Bojszy, ul. Hlondiera 9
tel. 504 709 915
NIP 9351740287 REGON 072522721
Starosta Bielski
Powiatowy Ośrodek Dokumentacji Geodezyjnej i Kartograficznej
Potwierdza się, że niniejszy dokument zobiegowy
zawiera zmiany wynikające z aktualizacji mapy zasadniczej
będących skutkiem czynności technicznych geodezyjnych
materiałów państwowego zasobu geodezyjnego i kartograficznego
za nr P.2402 z dnia 17.07.2015 r.
Bielsko-Biała, dnia 17.07.2015 r.
Z up. STAROSTY
Oznaczenia
Projektowana krawężnik betonowe
Projektowane krawężniki betonowe obniżone
Projektowane obrzeża chodnikowe
Wzmocnienie nawierzchni - nakładka asfaltowa
Lokalnie na poszerzeniach jezdni pełna konstrukcja nawierzchni
Przebudowywane i uzupełnione chodniki, kostka brukowa
Wzmocnienie nawierzchni parkingów dla sam. osobowych, nakładka asfaltowa
Istniejące zjazdy publiczne – przebudowa, kostka brukowa
Istniejące zjazdy indywidualne – przebudowa, kostka brukowa
Projektowana ścieżki rowerowej
Zatoki autobusowe - beton
Wyspy przejściowe – bruk granitowy
Pobocza – tłuczeń
Trawniki
Projektowane wpusty deszczowe
Projektowane kanały deszczowe wraz ze studniami połączeniowymi
Projektowane przykanaliki
Przebudowa ogrodzeń
Elementy projektowane
Przebudowa napowietrznych linii NN oświetlenia ulicznego
Nowe przyłącze oświetlenia ulicznego wraz z maszten
Drzewo do pozostawienia XXX – numer drzewa (YYY) – orientacyjna odległość od osi jezdni
Drzewo do likwidacji XXX – numer drzewa (YYY) – orientacyjna odległość od osi jezdni
Krzewy lub skupiska drzew do likwidacji
Granice działek
Granice opracowania
Granica wiosku o pozwolenie na budowę
DP1400S
ul. Południowa 1.1/2
Godziszka
ul. Południowa 1.1/2
Kalna
ul. Widokowa 1.1/2
DP1400S
ul. Widokowa 1.1/2
Planowana dodatkowa lampa na istniejącym słupie linii NN
Planowana lampa na istniejącym słupie linii NN
Łączy arkusz 7
Łączy arkusz 9
Inwestor:
Zarząd Dróg Powiatowych
ul. Regera 81
43-382 Bielsko-Biała
POWIAT BIELSKI
Biuro projektowe: PRACOWNIA PROJEKTOWA
RHR s.c.
Honorata Radzio, Rafał Radzio
43-360 Bystra, ul. Handlowa 3
tel. 502-582-439
Nazwa obiektu budowlanego:
PRZEBUDOWA CIĄGU DRÓG POWIATOWYCH 1400S I 1400S W MIEJSCOWOŚCIACH BUCZKOWICE, GODZISZKA I KALNA
Skala: Zalał.
Format: A0
Kolno obiektu budowlanego: Miejscowość: Kalna Powiat: bielski Województwo: śląskie
Data: Styczeń 2015
Nazwa rysunku:
PROJEKT ZAGOSPODAROWANIA TERENU DP1400S km 0+000 – km 0+650
Skala: 1:500
Funkcja: Imię i nazwisko: Specjalność: Podpis: Nr rys.
Projektował: mgr inż. Rafał RADZIO, upr. SLK/0751/PWOD/05 Drog.
9.
Prawa autorskie zastrzeżone, reprodukcja lub adaptowanie zostanie traktowane inaczej niż za zgodą bez sprzedawania majątkowe zabronione.