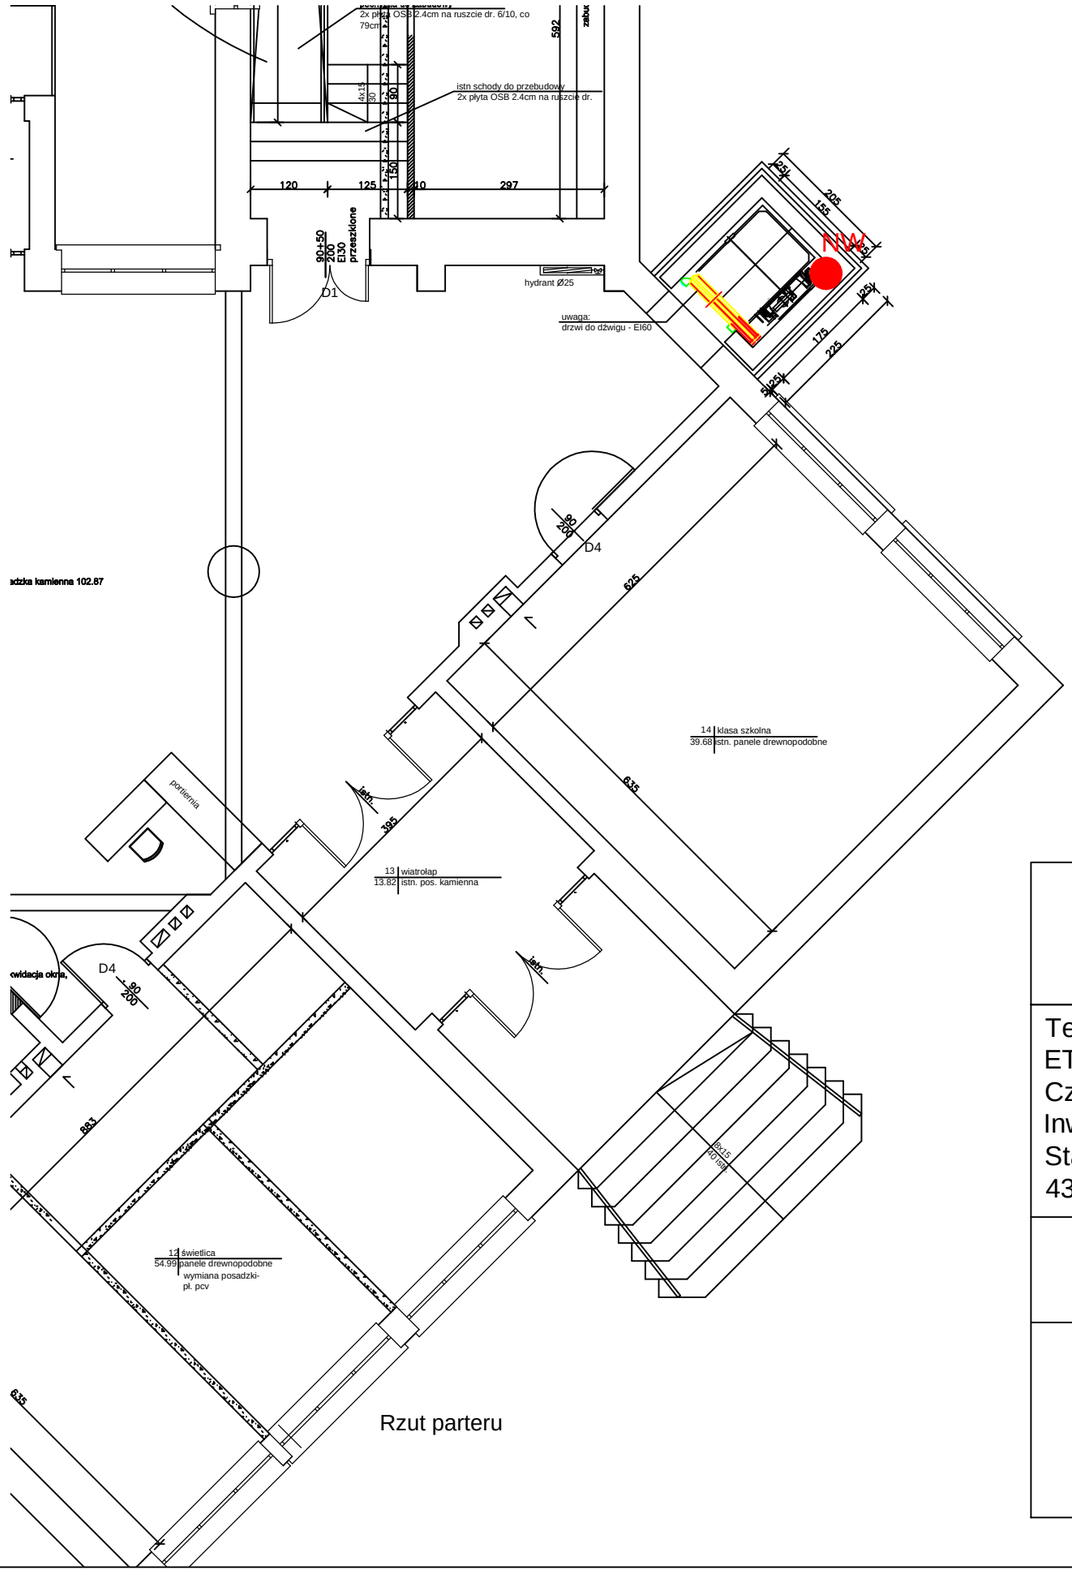

NW

Wypust zasilania rozdzielni napędu windy
(rozdzielnia napędu windy stanowi
wyposażenie zestawu windy)
Zasilanie z rozdzielni głównej (w piwnicy)

Pracownia Projektowa
mgr inż. arch. Agnieszka Kozubowska- Puczka
43-300 Bielsko- Biała, ul. Skrzydlewskiego 5/557
tel. 604 105 132, NIP: 547 105 05 20

Temat:
ETAP II Remont budynku szkoły
Czechowice-Dziedzice, ul. Nad Białką 1e, dz nr 4130/29
Inwestor:
Starosta Bielski
43-300 Bielsko- Biała, ul. Piastowska 40

branża:
elektryczna

Treść: Rzut parteru
- zasilanie rozdzielni windy NPS

skala:
1:100

data:
05.2016r.

Projekt:
mgr inż. Piotr Zontek
upr. bud. nr 87/98 BB; SLK/IE/0765/01
Sprawdził:
mgr inż. Paweł Płonka
upr. bud. 86/98 BB; MAP/IE/6000/02

E-1