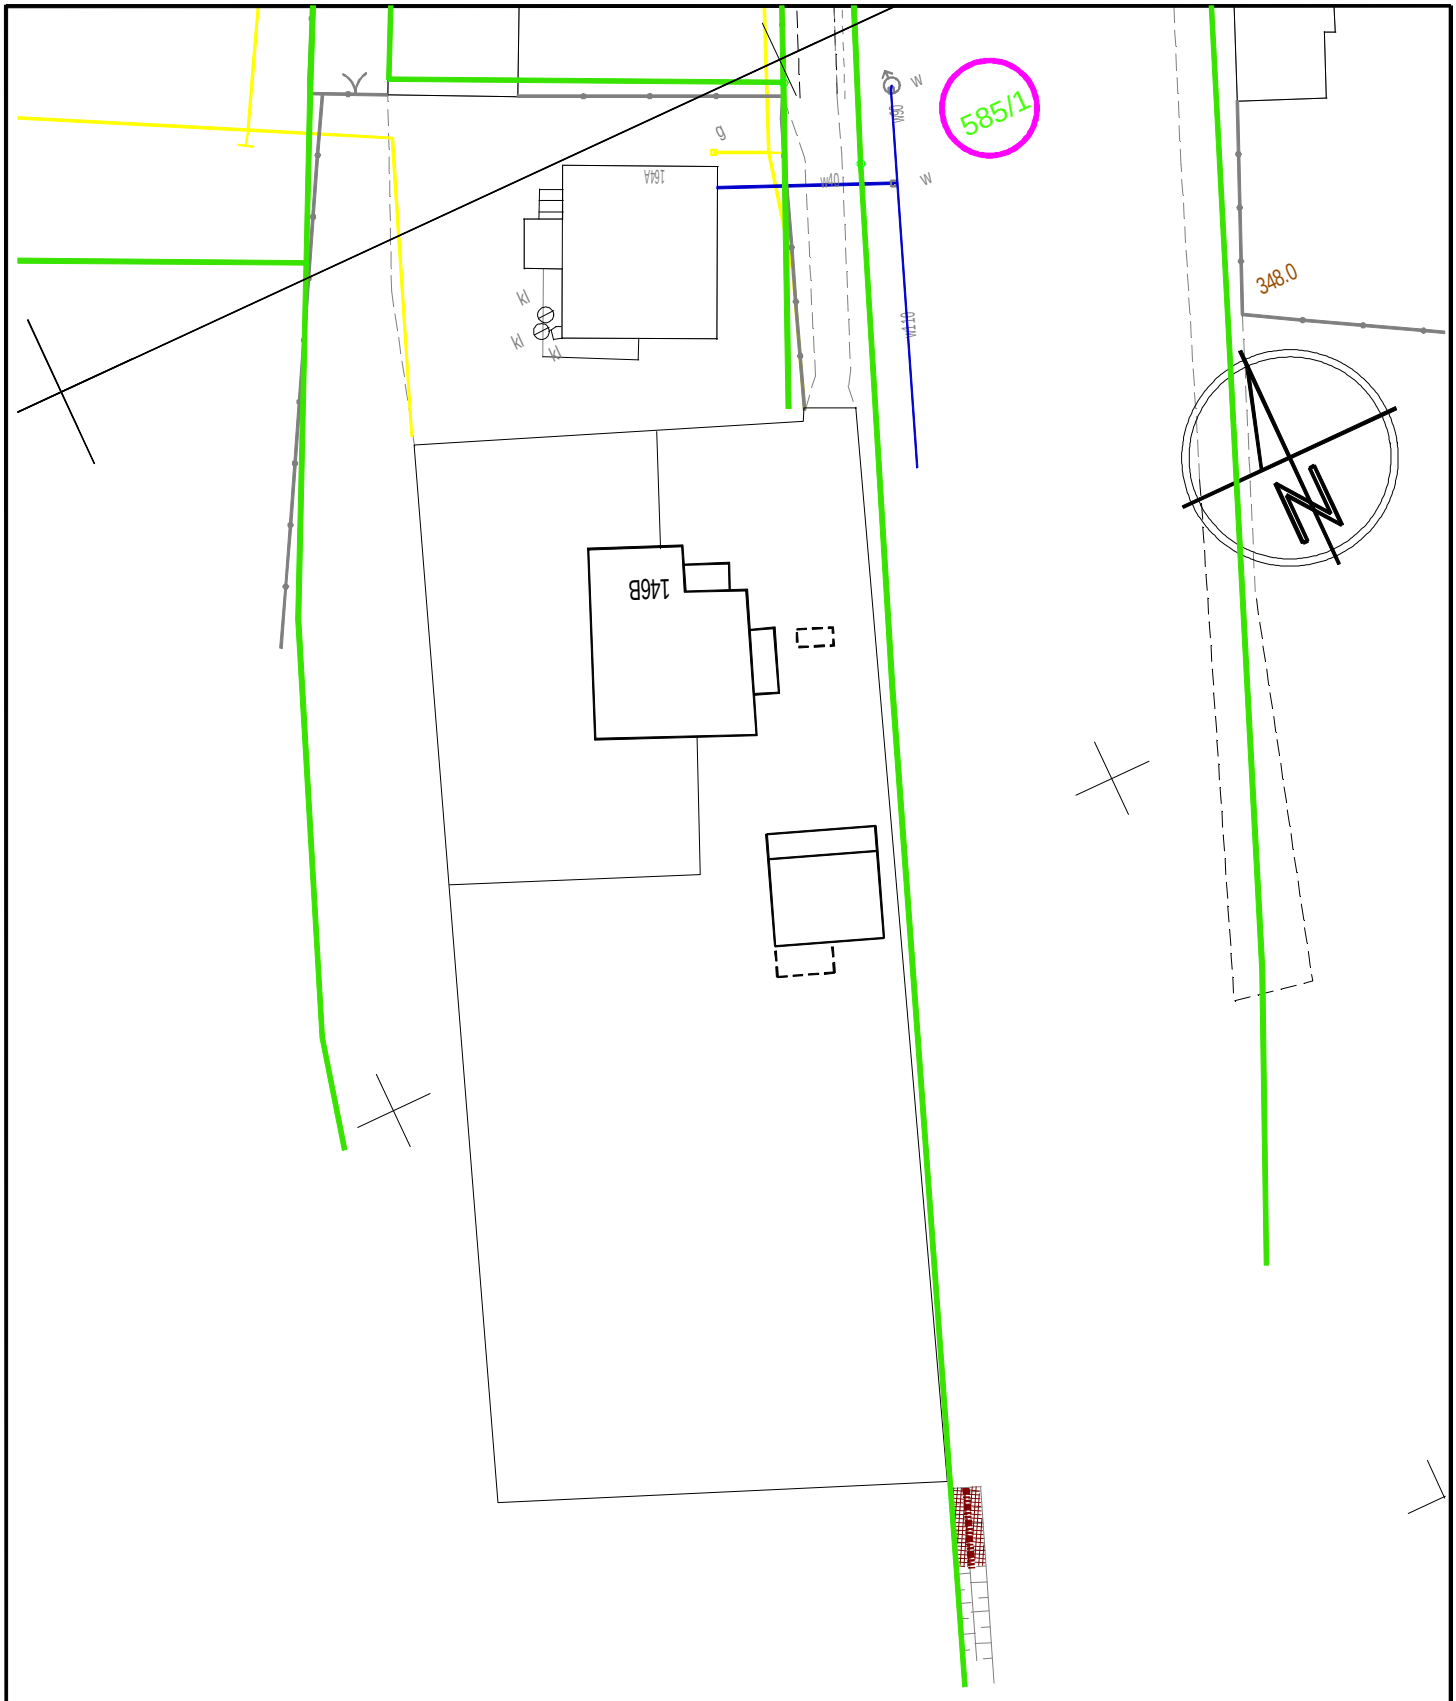

BRANŻA :	DATA :	PROJEKTOWAŁ :	NR UPR.	PODPIS :
1. Drogowa	08.2013	mgr inż. B. Markowski	873/93	
2. Drogowa	08.2013	mgr inż. Marek Putra		
3. Drogowa	08.2013	mgr inż. M. Staniszewska		
4.Teletechniczna				
5. Kanalizacyjna	08.2013	mgr inż. B. Markowski	873/93	
6. Drogowa				

Temat : P.B.W. przebudowy drogi powiatowej nr 4479S Czaniec-Roczyny-Andrychów na odcinku od ul. Gruszowej do granicy gminy.

Treść : Projekt zagospodarowania

NUMER UMOWY : IGK III 272.1.2013

SKALA : 1:500

NUMER RYSUNKU : 2b

PRACOWNIA PROJEKTOWO - USŁUGOWA " RONDO "
tel. 032 353-20-37 ,faks 032 353-20-41 , 0501-79-78-82 , e-mail : bmarkowski@wp.pl