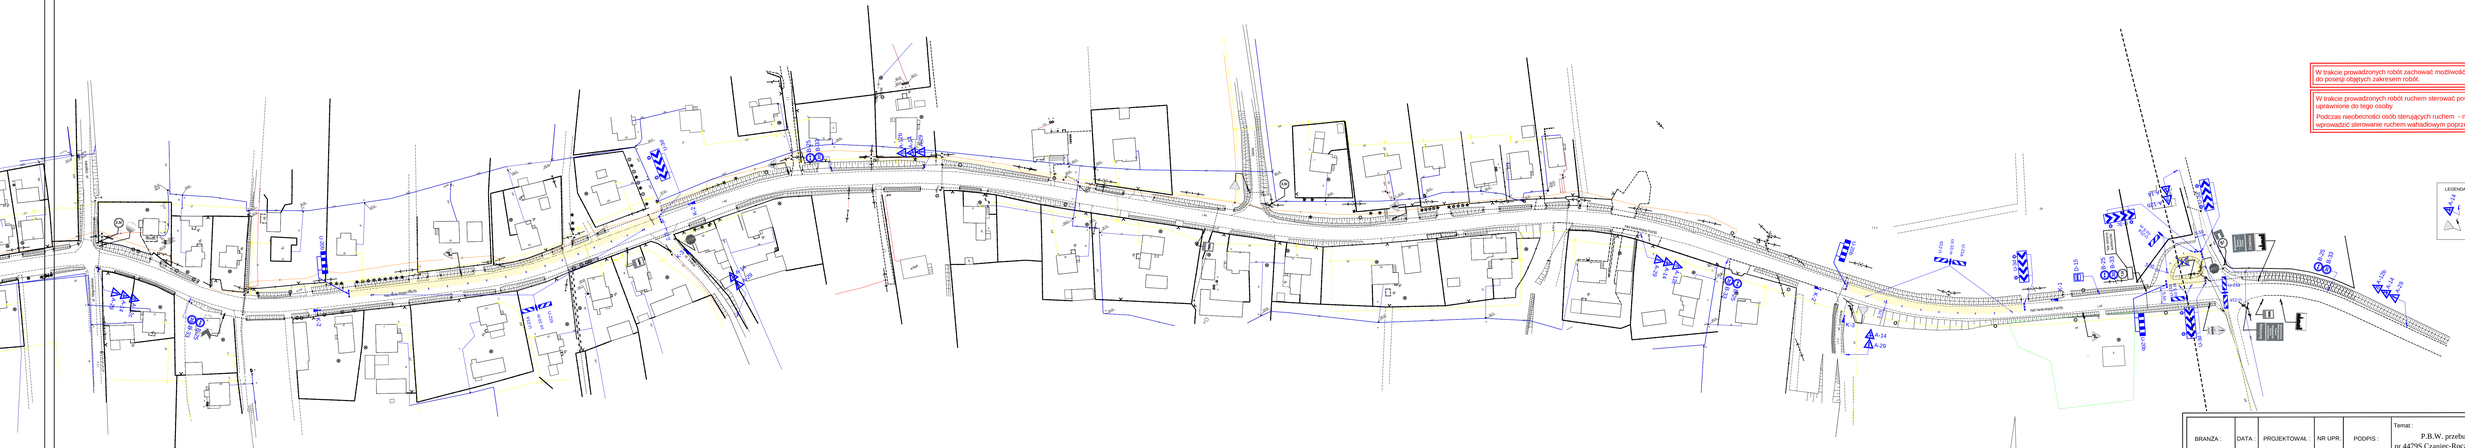

BRANŻA :	DATA :	PROJEKTOWAŁ :	NR UPR.	PODPIS :
1. Drogowa	08.2013	mgr inż. R. Markowski	873/93	
2. Drogowa	08.2013	mgr inż. Marek Piatrs		
3. Drogowa	08.2013	mgr inż. M. Stanisławska		
4.Teletechniczna				
5. Kanalizacyjna	08.2013	mgr inż. R. Markowski	873/93	
6. Drogowa				

Temat :

P.B.W. przebudowy drogi powiatowej nr 4479S Czaniec-Roczyny-Andrychów na odcinku od ul. Gruszowej do granicy gminy.

Treść : Plan organizacji ruchu na czas robót - etap 5

NUMER UMOWY : IGK.III.272.1.2013

SKALA : 1:1000

NUMER RYSUNKU : 17

PRACOWNIA PROJEKTOWO - USŁUGOWA " RONDO "

ul. 1 Maja 28, 43-227 Zabrzeg tel./fax 032 333-28-41, 0509-78-78-82, e-mail: biurorondo@wp.pl