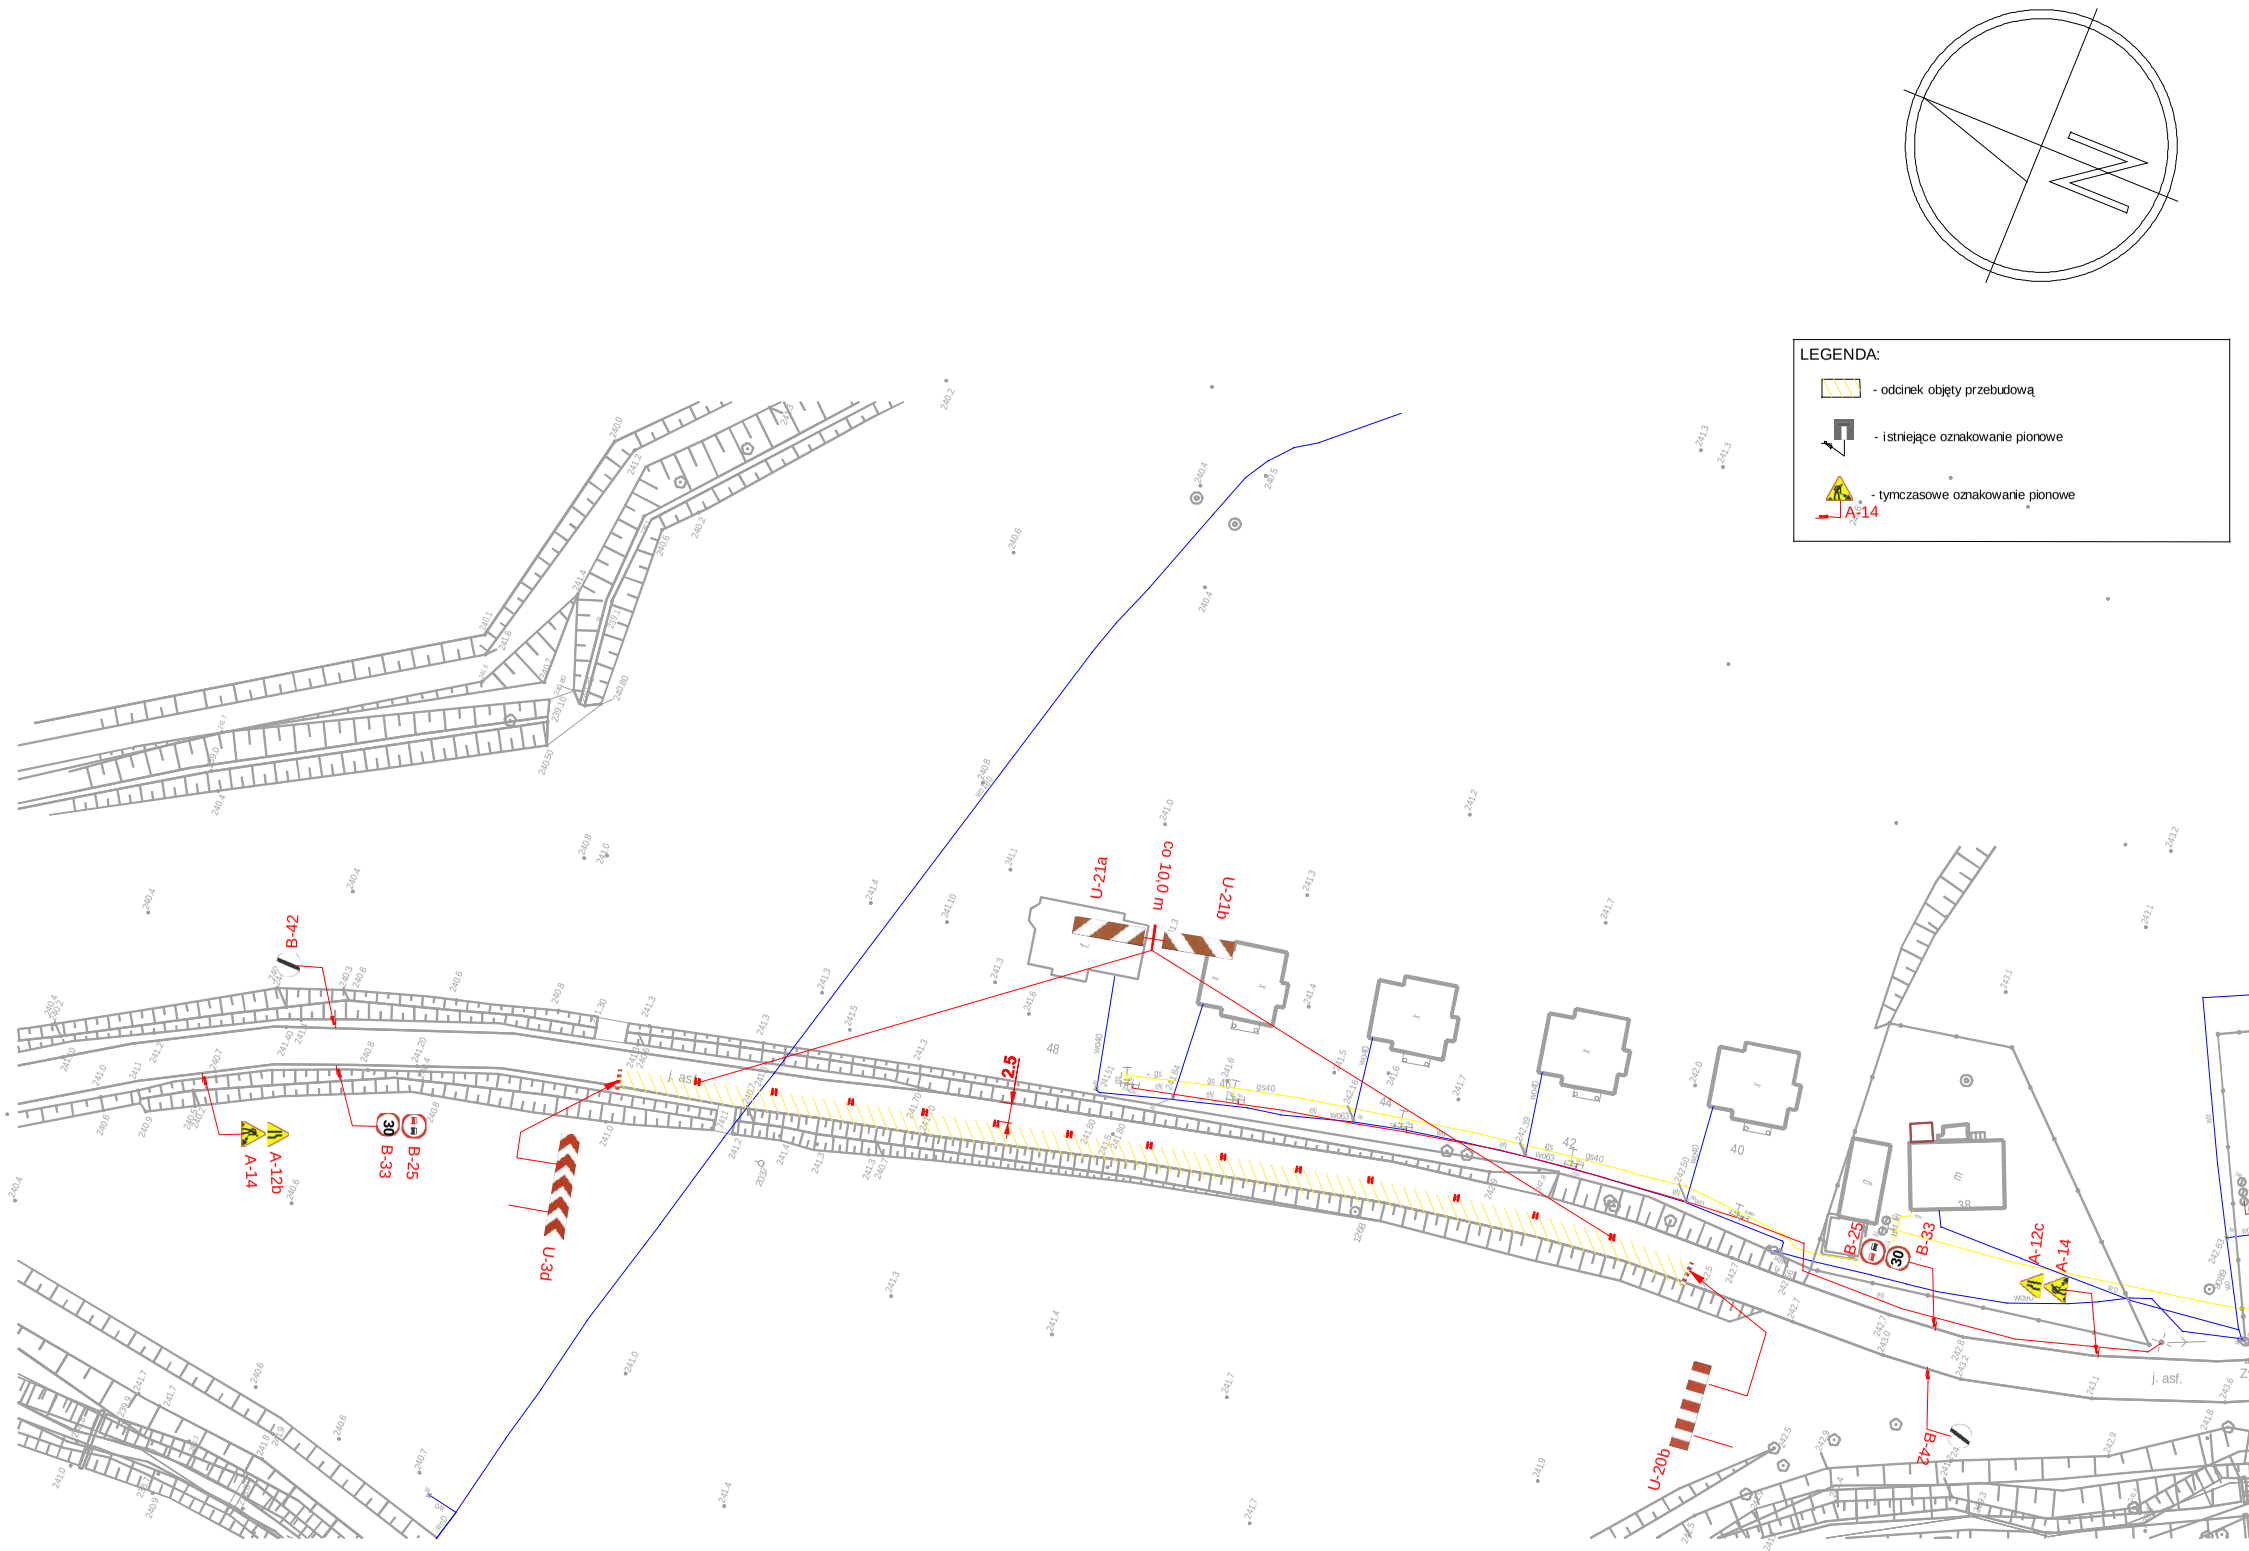


| BRANŻA : | DATA : | PROJEKTOWAŁ : | NR UPR. | PODPIS : |
|---|---|---|---|---|
| 1. Drogowa | 09.2015 | mgr inż. B. Markowski | 873/93 | |
| 2. Drogowa | 09.2015 | mgr inż. Marek Putra | | |
| 3. Drogowa | | | | |
| 4.Teletechniczna | | | | |
| 5. Kanalizacyjna | 09.2015 | mgr inż. B. Markowski | 873/93 | |
| 6. Sprawdzający | | | | |

Temat :

# P.B.W. przebudowy drogi powiatowej nr 4489S w Dankowicach

Treść : Plan organizacji ruchu na czas robót - etap 1

NUMER UMOWY : 5/2015/ZDP

SKALA : 1:1000

NUMER RYSUNKU : 14

PRACOWNIA PROJEKTOWO - USŁUGOWA " RONDO "
tel. 032 353-20-37 ,faks 032 353-20-41 , 0501-79-78-82 , e-mail : bmarkowski@wp.pl