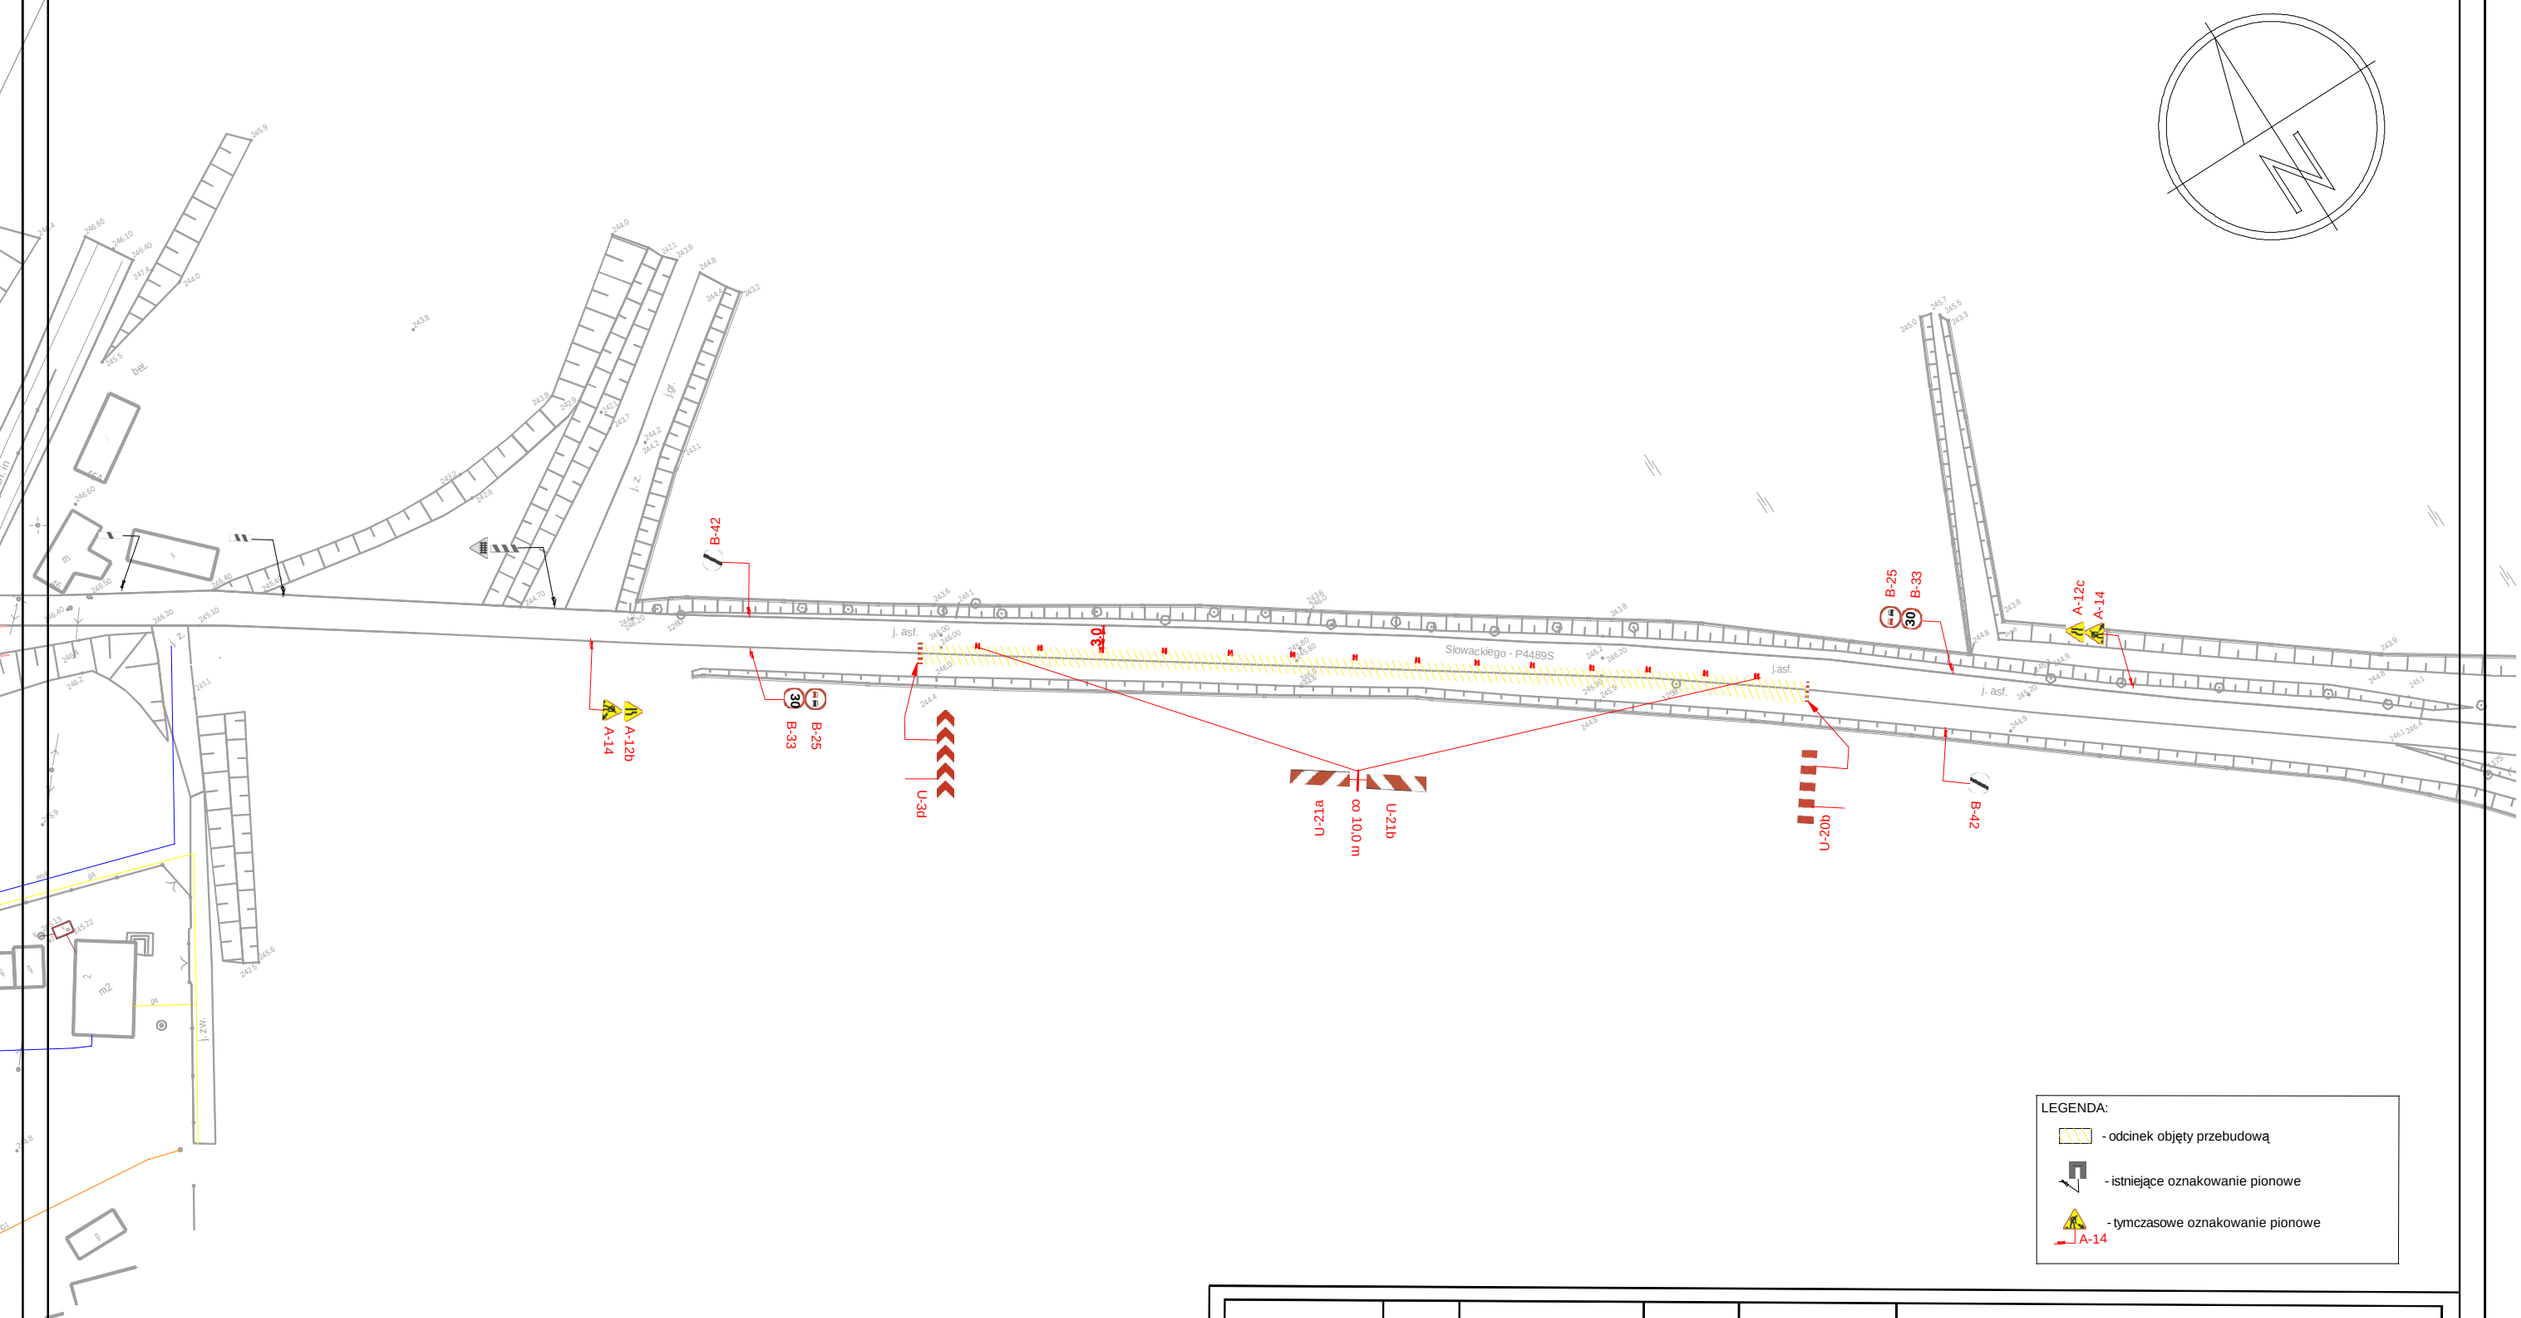

LEGENDA:

- odcinek objęty przebudową
- istniejące oznakowanie pionowe
- tymczasowe oznakowanie pionowe

A-14

BRANŻA :	DATA :	PROJEKTOWAŁ :	NR UPR.	PODPIS :
1. Drogowa	09.2015	mgr inż. B. Markowski	873/93	
2. Drogowa	09.2015	mgr inż. Marek Putra		
3. Drogowa				
4.Teletechniczna				
5. Kanalizacyjna	09.2015	mgr inż. B. Markowski	873/93	
6. Sprawdzający				

Temat :

P.B.W. przebudowy drogi powiatowej nr 4489S
Kaniówek - Dankowice - Stara Wieś,
ul. Krasińskiego oraz ulica Słowackiego
w Dankowicach.

Treść : Plan organizacji ruchu na czas robót - etap 17

NUMER UMOWY : 5/2015/ZDP

SKALA : 1:1000

NUMER RYSUNKU : 30

PRACOWNIA PROJEKTOWO - USŁUGOWA " RONDO "
tel. 032 353-20-37 ,faks 032 353-20-41 , 0501-79-78-82 , e-mail : bmarkowski@wp.pl