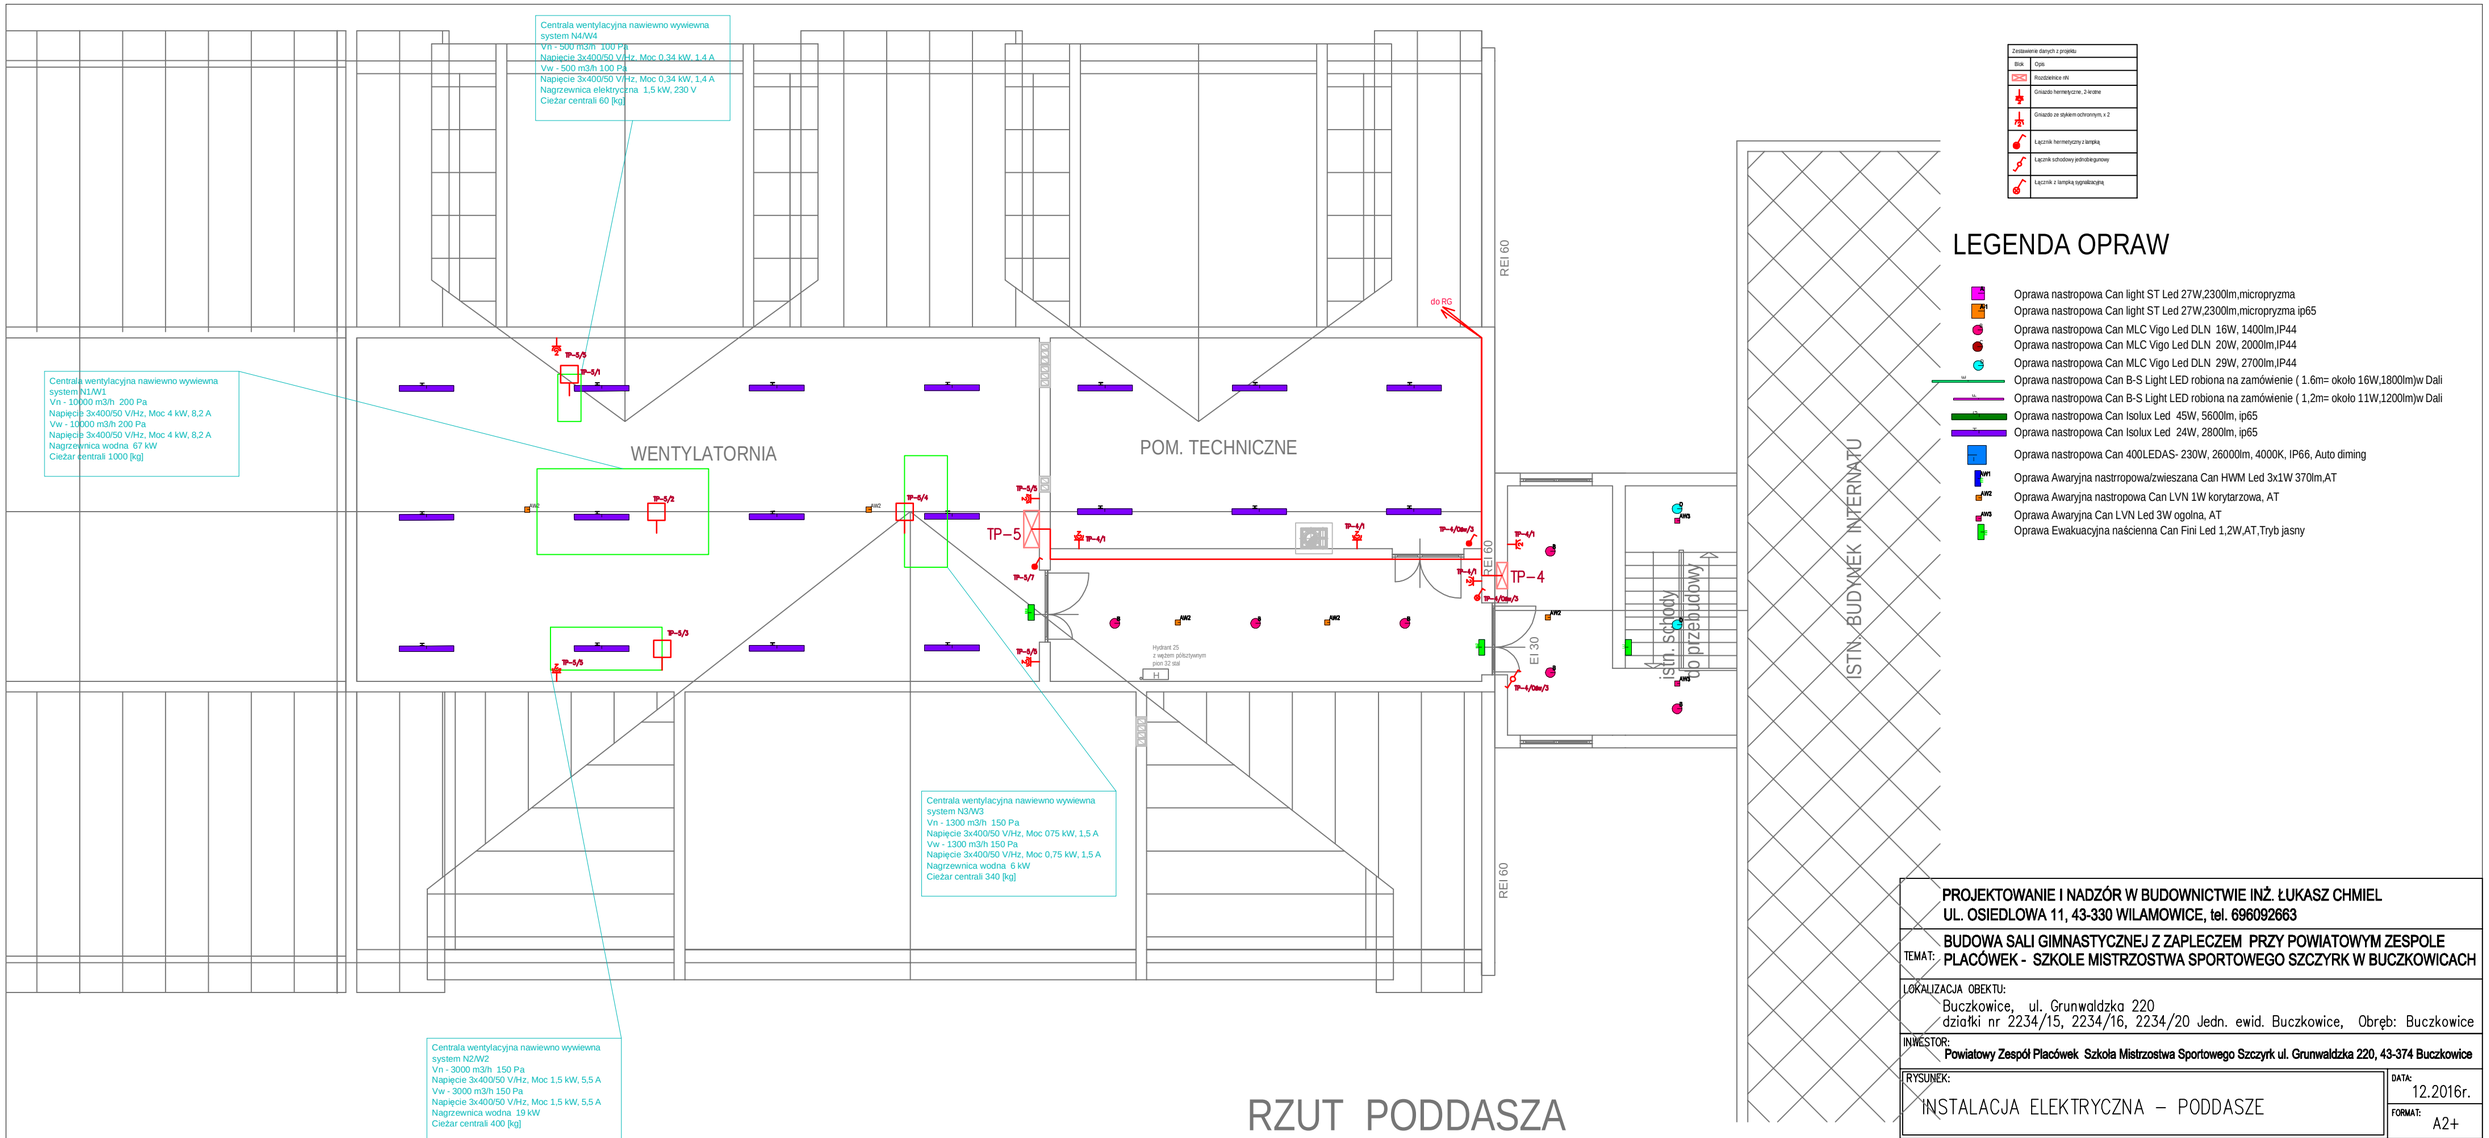

Zestawienie danych z projektu	
Blok	Opis
RO	Rozdzielnice nN
	Gniazdo hermetyczne, 2-krotne
	Gniazdo ze stykiem ochronnym, x 2
	Łącznik hermetyczny z lampką
	Łącznik schodowy jednobiegunowy
	Łącznik z lampką sygnalizacyjną

LEGENDA OPRAW

- Oprawa nastropowa Can light ST Led 27W,2300lm,micropryzma
- Oprawa nastropowa Can light ST Led 27W,2300lm,micropryzma ip65
- Oprawa nastropowa Can MLC Vigo Led DLN 16W, 1400lm,IP44
- Oprawa nastropowa Can MLC Vigo Led DLN 20W, 2000lm,IP44
- Oprawa nastropowa Can MLC Vigo Led DLN 29W, 2700lm,IP44
- Oprawa nastropowa Can B-S Light LED robiona na zamówienie (1.6m= około 16W,1800lm)w Dali
- Oprawa nastropowa Can B-S Light LED robiona na zamówienie (1,2m= około 11W,1200lm)w Dali
- Oprawa nastropowa Can Isolux Led 45W, 5600lm, ip65
- Oprawa nastropowa Can Isolux Led 24W, 2800lm, ip65
- Oprawa nastropowa Can 400LEDAS- 230W, 26000lm, 4000K, IP66, Auto diming
- Oprawa Awaryjna nastrropowa/zwieszana Can HWM Led 3x1W 370lm,AT
- Oprawa Awaryjna nastropowa Can LVN 1W korytarzowa, AT
- Oprawa Awaryjna Can LVN Led 3W ogolna, AT
- Oprawa Ewakuacyjna naścienna Can Fini Led 1,2W,AT,Tryb jasny

RZUT PODDASZA TECHNICZNEGO

PROJEKTOWANIE I NADZÓR W BUDOWNICTWIE INŻ. ŁUKASZ CHMIEL
UL. OSIEDLOWA 11, 43-330 WILAMOWICE, tel. 696092663

TEMAT: **BUDOWA SALI GIMNASTYCZNEJ Z ZAPLECZEM PRZY POWIATOWYM ZESPOLE PLACÓWEK - SZKOLE MISTRZOSTWA SPORTOWEGO SZCZYRK W BUCZKOWICACH**

LOKALIZACJA OBIEKTU:
Buczkowice, ul. Grunwaldzka 220
działki nr 2234/15, 2234/16, 2234/20 Jedn. ewid. Buczkowice, Obręb: Buczkowice

INWESTOR: **Powiatowy Zespół Placówek Szkoła Mistrzostwa Sportowego Szczyrk ul. Grunwaldzka 220, 43-374 Buczkowice**

RYSUNEK: INSTALACJA ELEKTRYCZNA – PODDASZE

DATA: 12.2016r.

FORMAT: A2+

PROJEKTOWAŁ:	mgr inż. Piotr Jurzak	upr. SLK1395/PWOE/06
SPRAWDZIŁ:	mgr inż. Jacek Motyka	upr. 31/98 BB
FAZA	Projekt wykonawczy	

SKALA: 1:100

NR RYS: E–04